


PROSPETTO FRONTALE

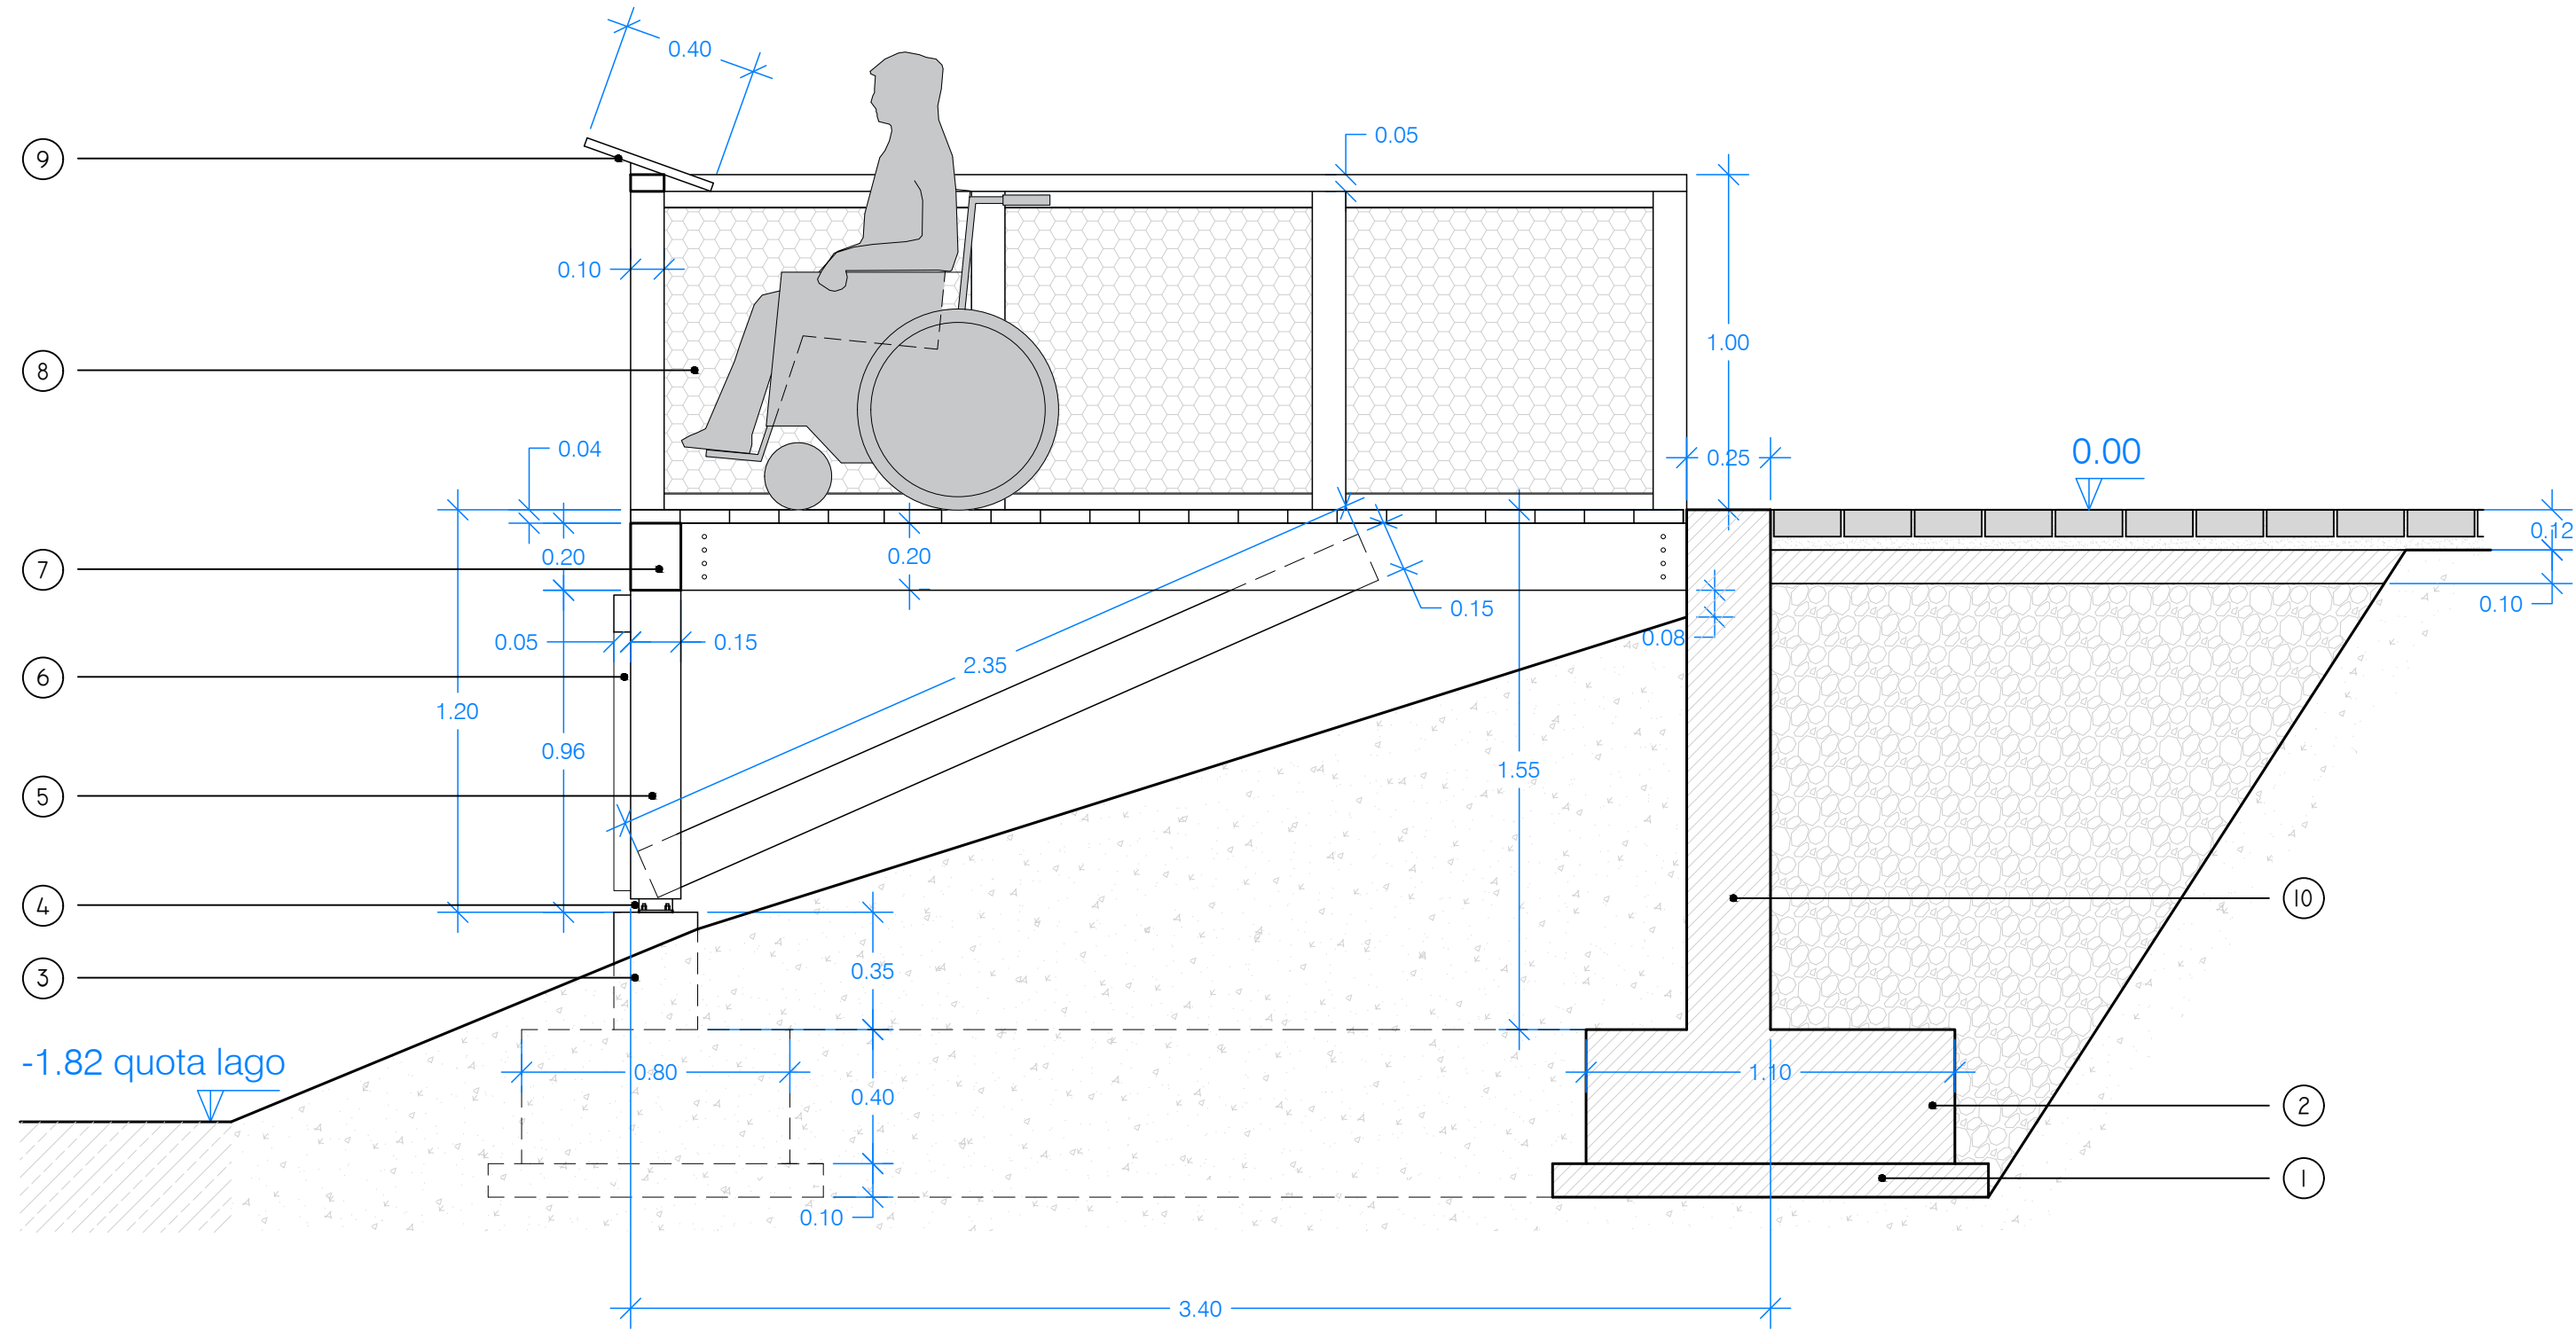


SEZIONE TRASVERSALE


LEGENDA

- ① MAGRONE - SPESSORE 10 CM
- ② FONDAZIONE IN C.A. LARGH. VARIABILE 80-90-110 CM - H.40 CM
- ③ PILASTRI IN C.A. SEZ. 25x25CM H. 35 CM
- ④ PIASTRA PORTAPILASTRI IN ACCIAIO ZINCATO
- ⑤ PILASTRI IN LEGNO DI CASTAGNO 15X15 CM
- ⑥ CONTROVENTATURA IN TAVOLE DI LEGNO DI CASTAGNO SP. 5 CM LARGH.15 CM
- ⑦ STRUTTURA IN LEGNO DI CASTAGNO 15X20 CM
- ⑧ PARAPETTO IN PALI IN LEGNO DI CASTAGNO 10X10 CM E RETE METALLICA INOX SP. 1,5 MM
- ⑨ PANNELLO A LEGGIO
- ⑩ MURO IN C.A. H 1.55 M SP. 25 CM


Particolare della rete metallica inox

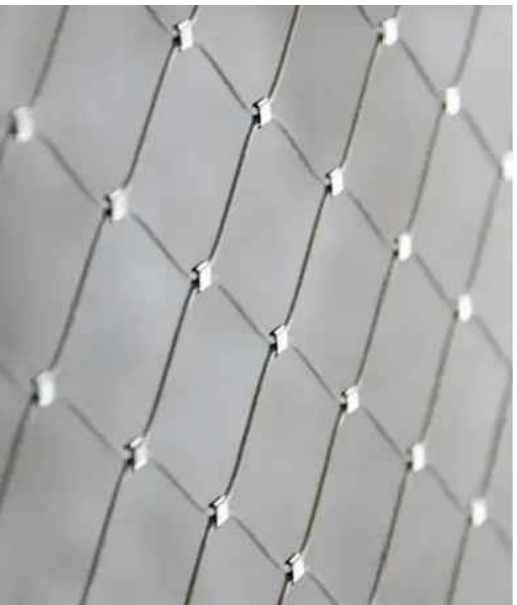


Esempio di parapetti con tamponamento in rete metallica

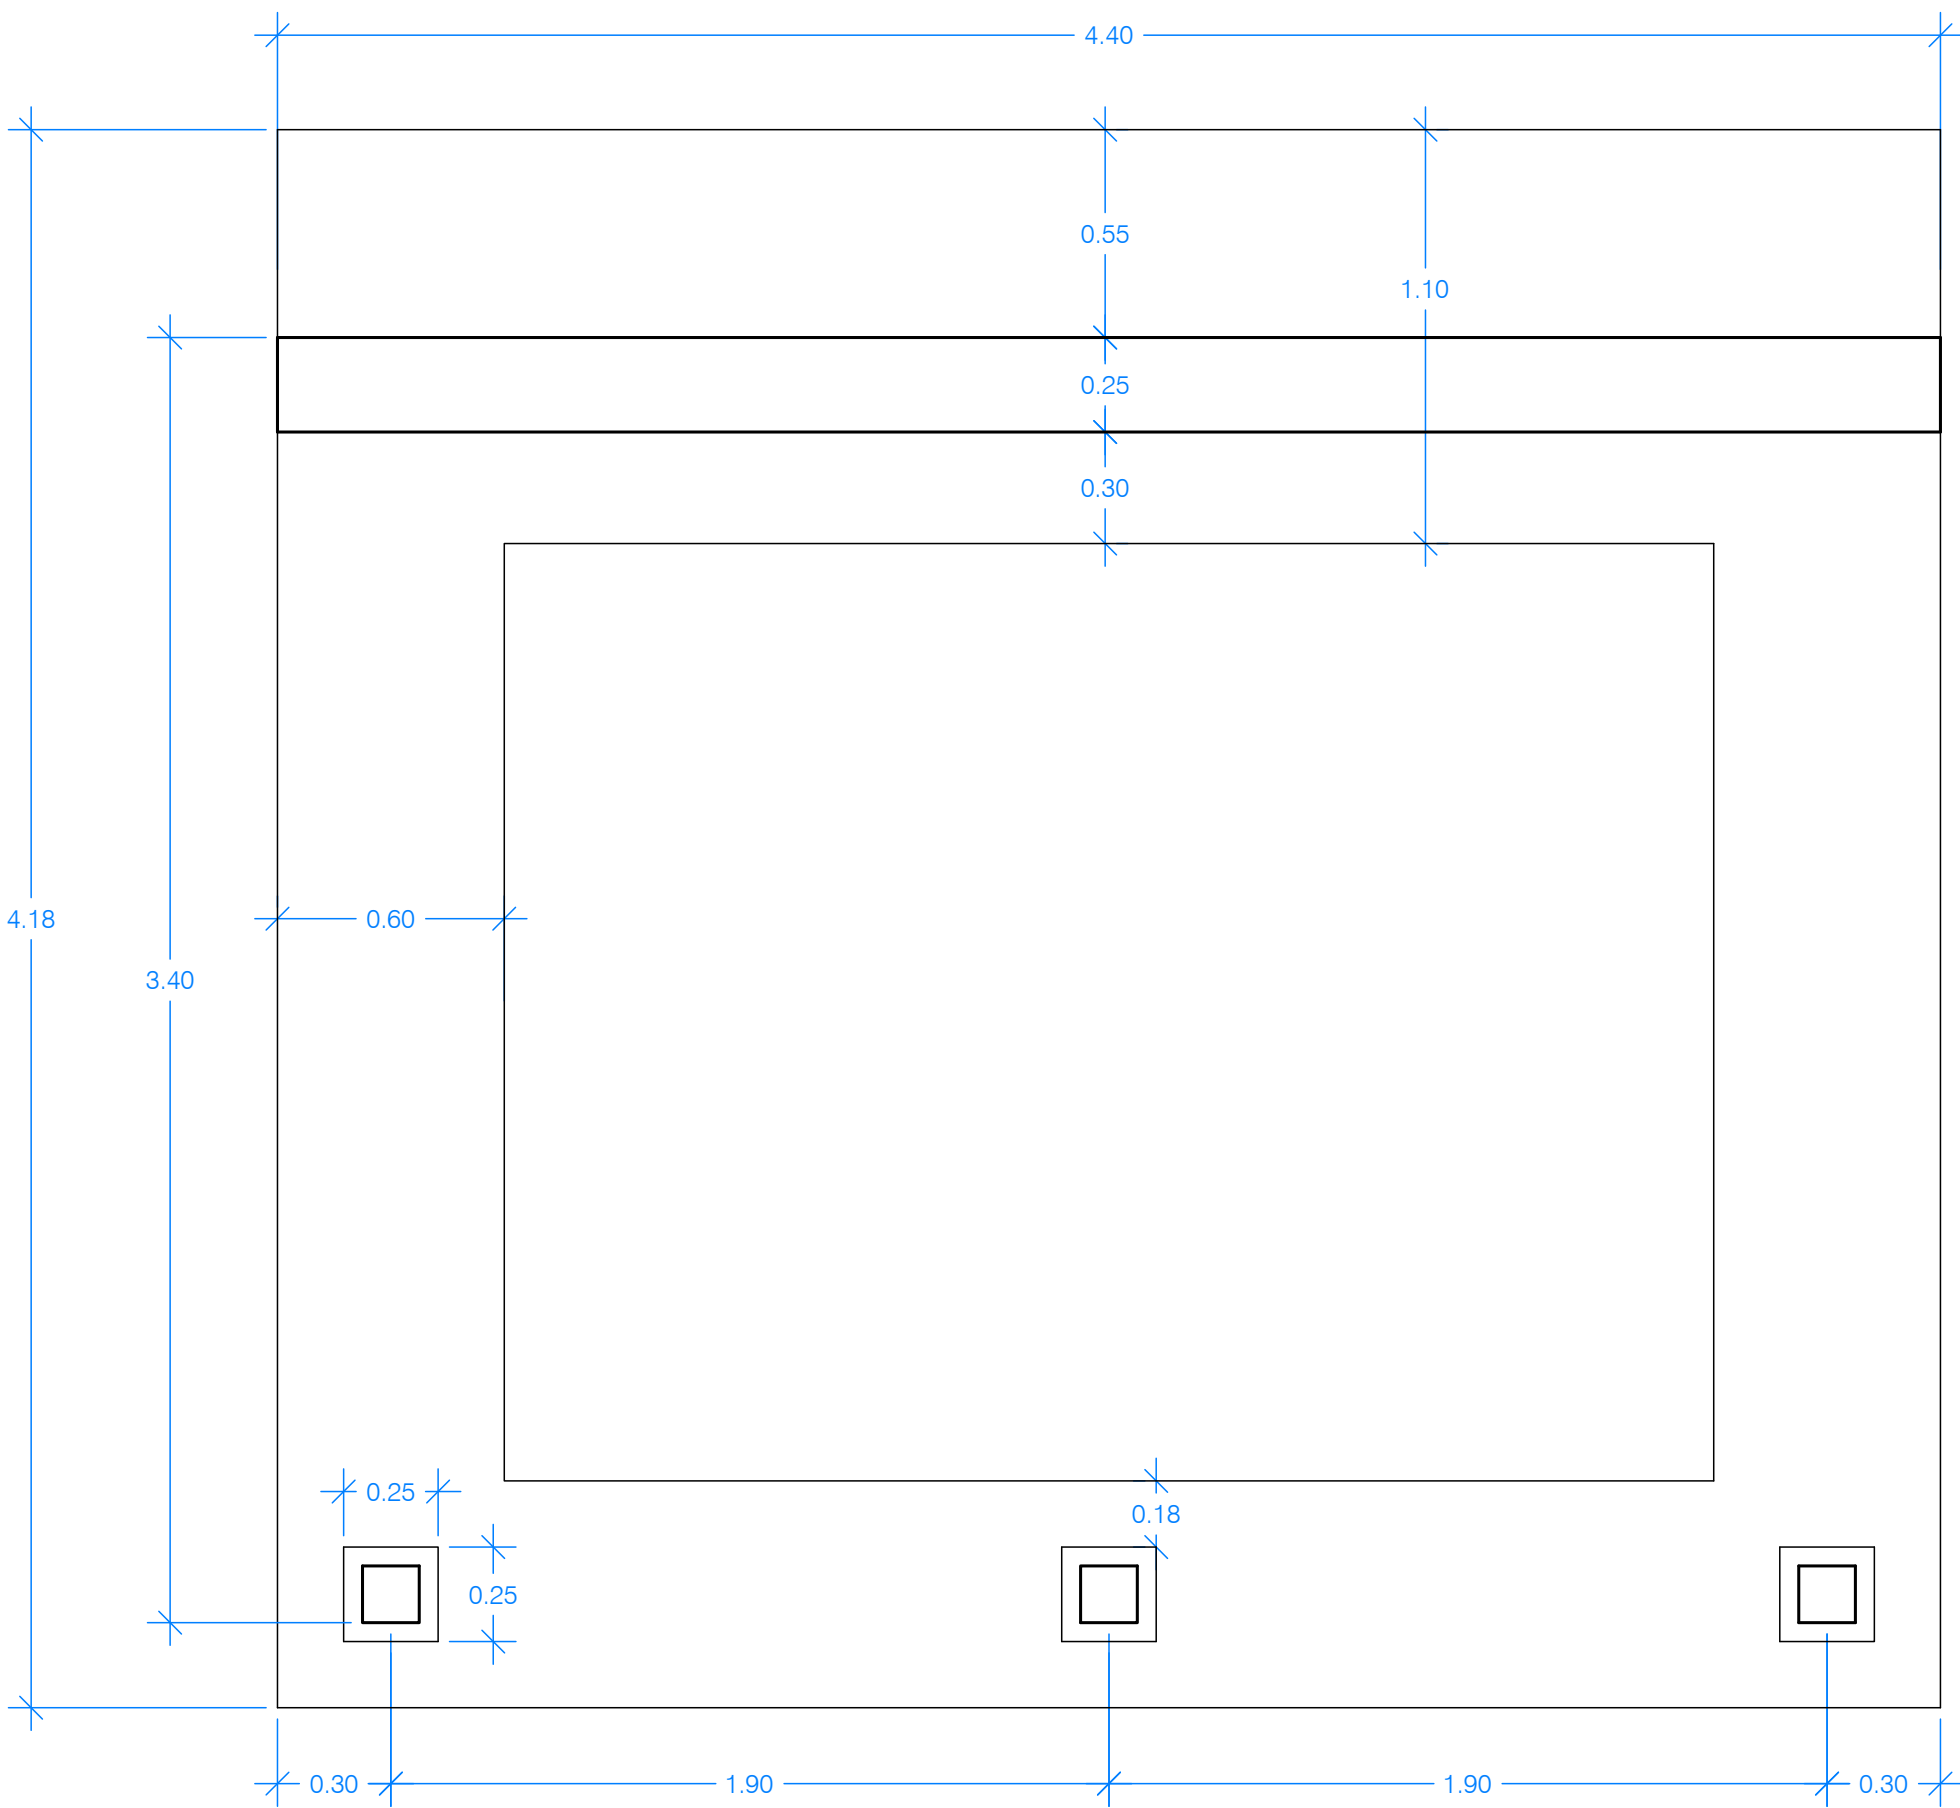

PIANTA FONDAZIONI E STRUTTURE IN ELEVATO

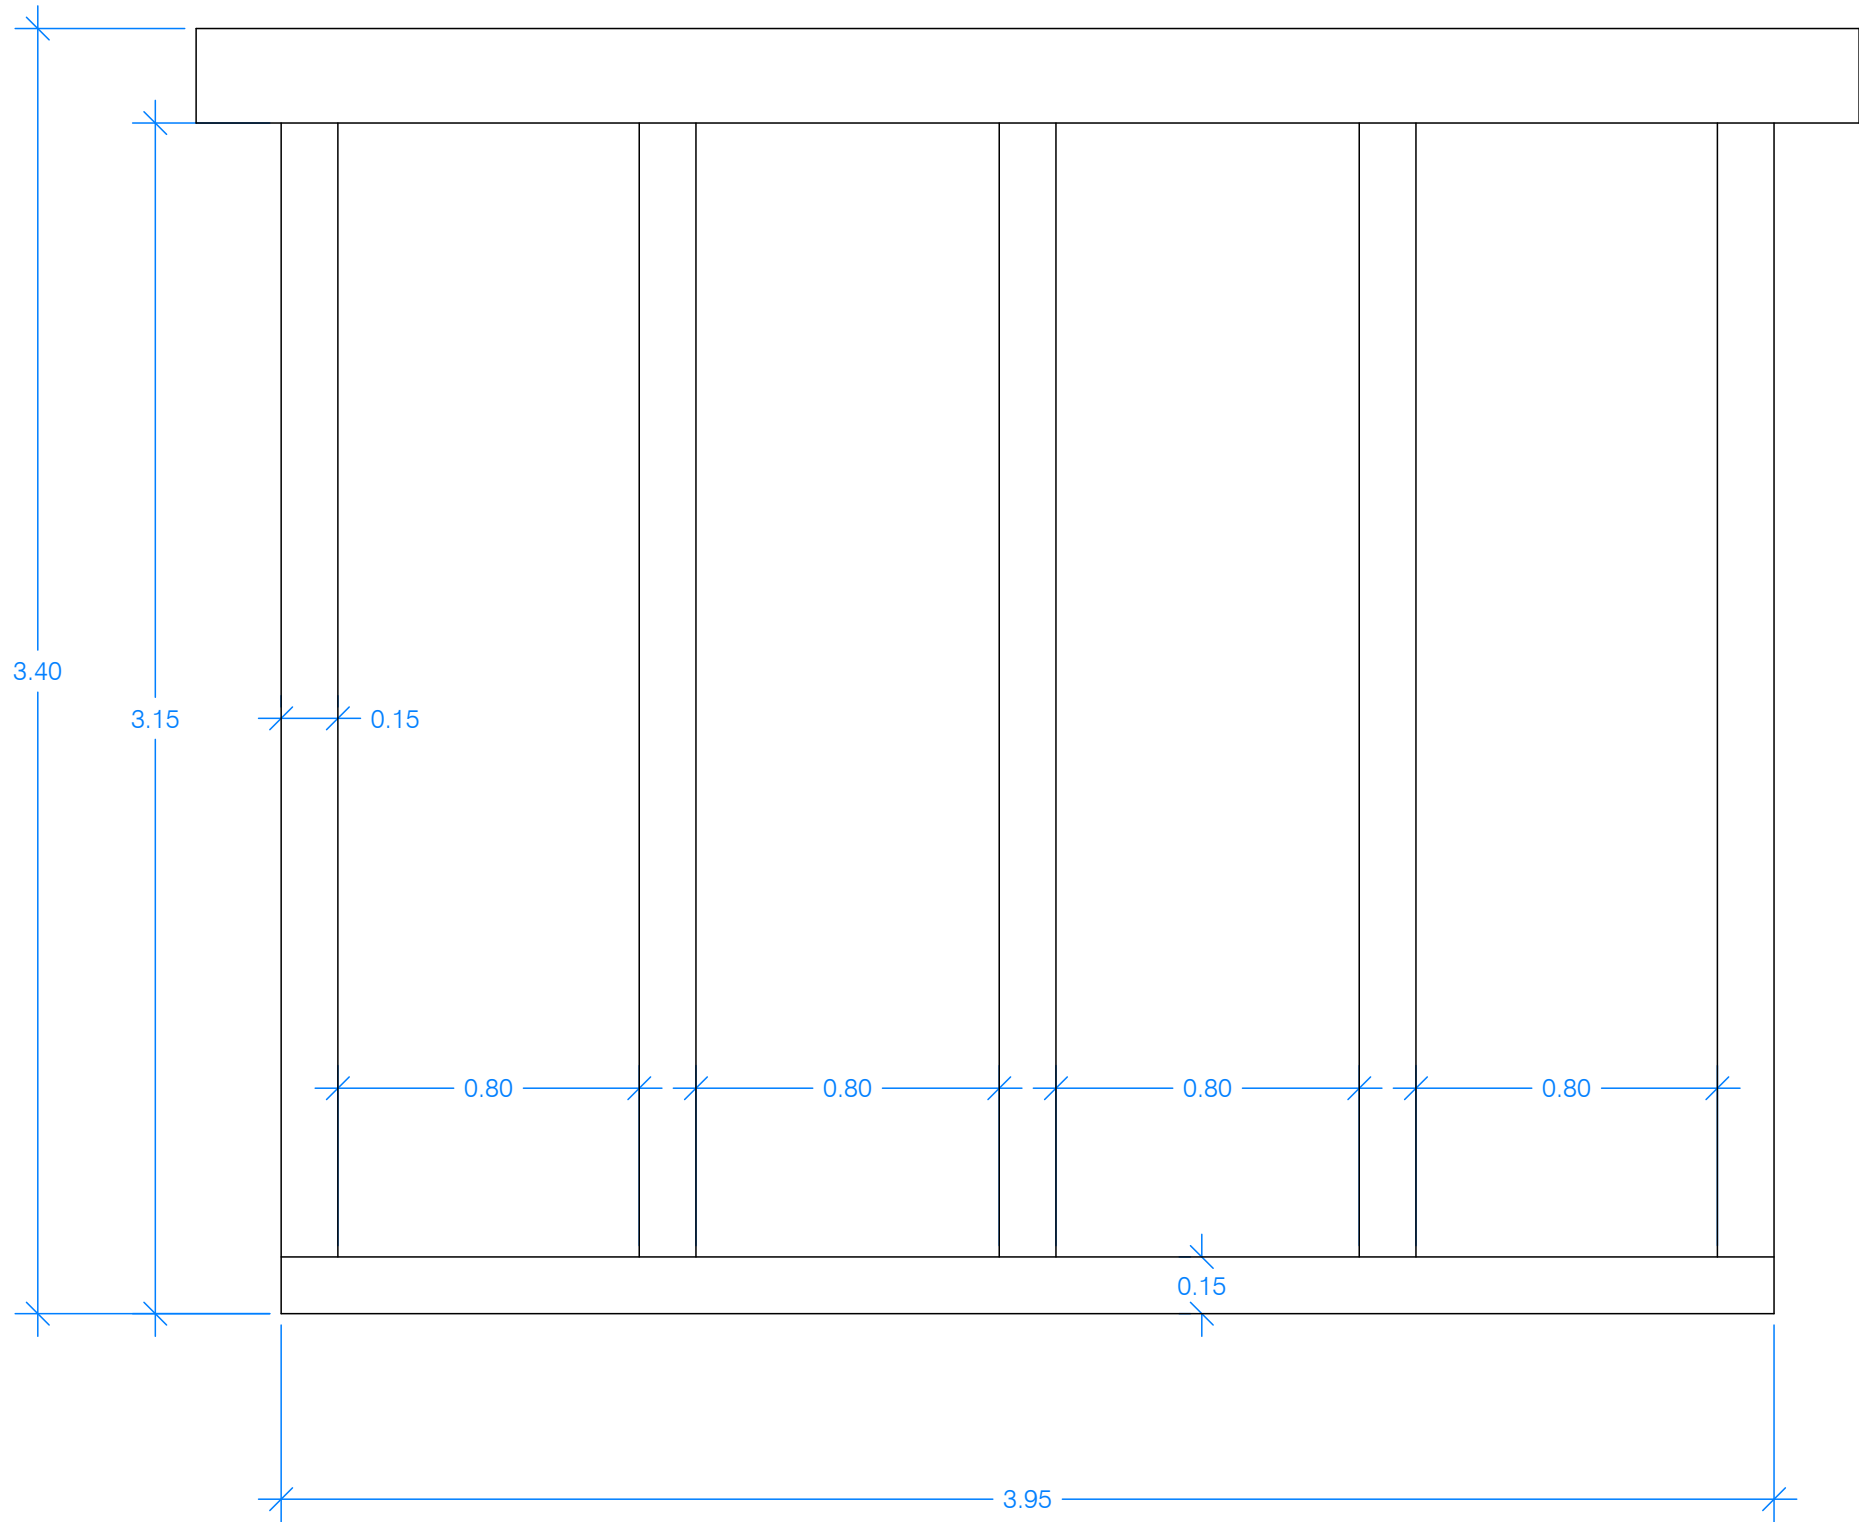

PIANTA TRAVATURA SOLAIO

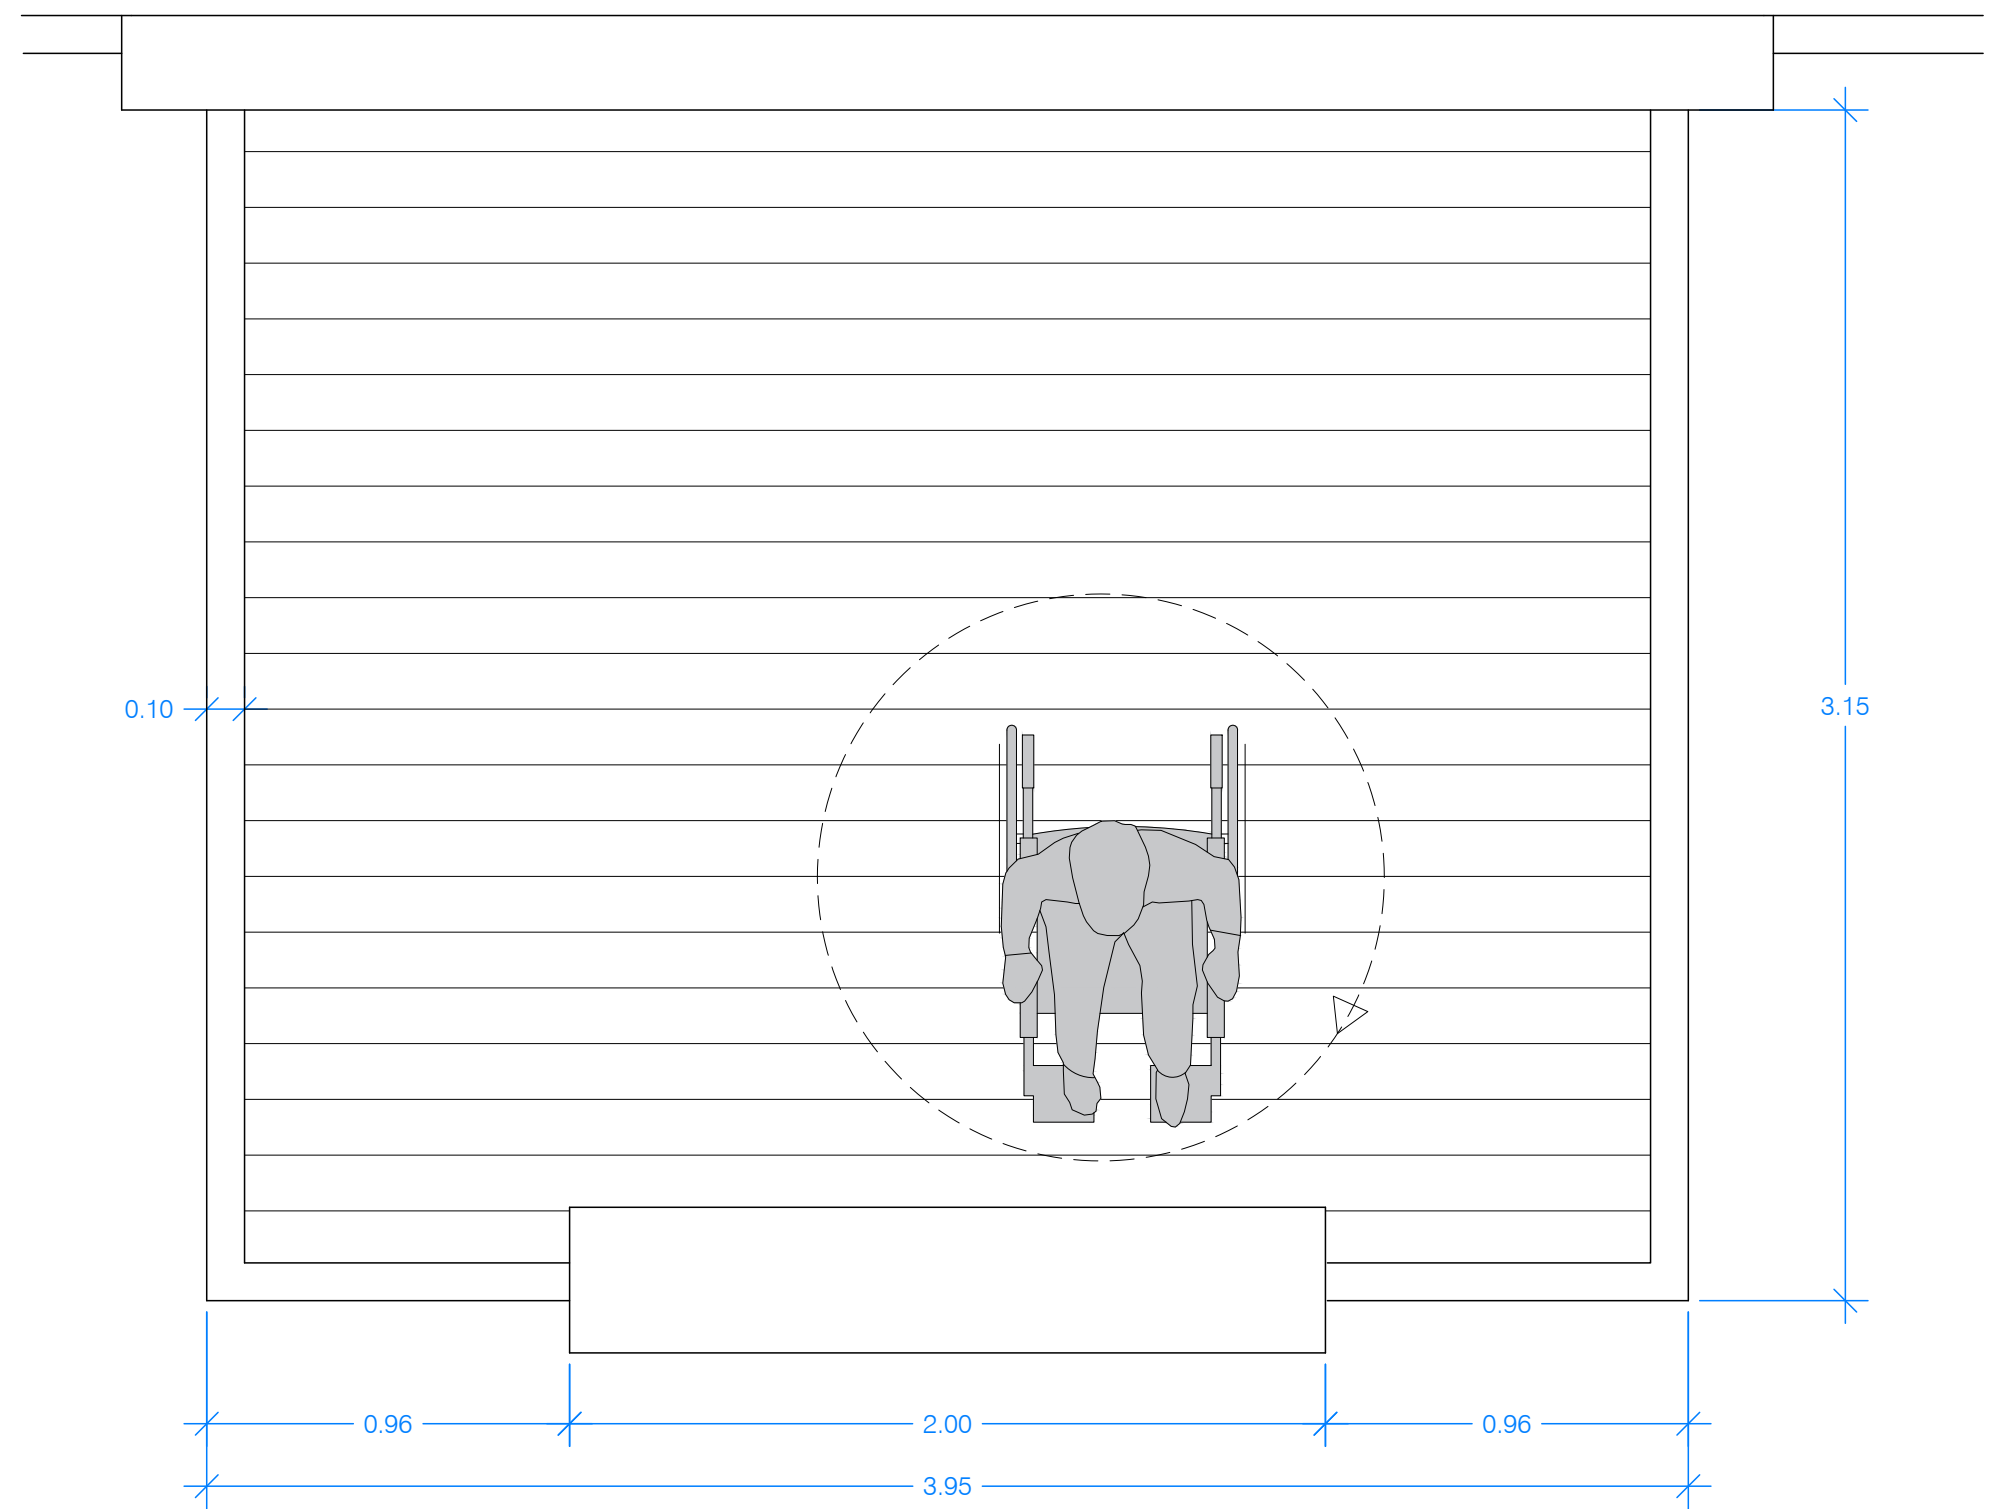

PIANTA PIANO IMPALCATO



Progetto per un nuovo turismo dell'accessibilità sostenibile nei comuni di Traversella, Valchiusa, Val di Chy e Vidracco. Intervento: asse B - attrezzatura circuiti di fruizione turistica accessibile; azione B.3 - comune di Valchiusa: lago di Meugliano. Categorie: B.3.1a (realizzazione di un sentiero inclusivo e sensoriale) B.3.1b (demolizione di fabbricato e nuova tettoia informativa) B.3.1c (demolizione e ricostruzione servizi igienici accessibili) CUP: G12H23000810005

PROGETTO ESECUTIVO

B4
Progetto. Terrazza

Rev.1 - luglio 2025 Scala 1:20

PROGETTO
arch. Danilo Marco
via Corle Francesetti 23, Lorzè (TO)
tel. 349 6351924
posta elettronica: danilo@danilomarco.it
PEC: danilogiuseppe.marco@archiworldpec.it