

PROGETTO ESECUTIVO  
INTERVENTO SOVRACOMUNALE DI FORNITURA E  
POSA DI ATTERZZATURA E ARREDI SCOLASTICI

PIANI DI INTERVENTO PER L'ATTUAZIONE DELLE STRATEGIE TERRITORIALI  
D'AREA OMOGENEA AREA TERRITORIALE OMOGENEA "CANAVESE" -  
SUB\_AMBITO "CHIUSELLA"

UNIONE DI COMUNI MONTANI VALCHIUSELLA

PROGETTO : LOTTO n. 1:  
ARREDO INTERNO COMPLETO  
ASILO NIDO

SCALA : 1 : 50

DATA : OTTOBRE 2025

PROGETTISTA : arch. PIER GIANNI BROGLIA  
via Provinciale 39/A - 10010 Quagluzzo (TO)  
Telefono 0125 76226  
email - piergiannibrogia@gmail.com


COLLABORATORI : arch. Monica GRAZIANO  
arch. Ivan BORGHESI  
ing. Maria URZIA

Riproduzione vietata a norma di legge



IMMAGINE TIPO DELL'ARREDO INTERNO COMPLETO

ASILO NIDO: ARREDO INTERNO COMPLETO

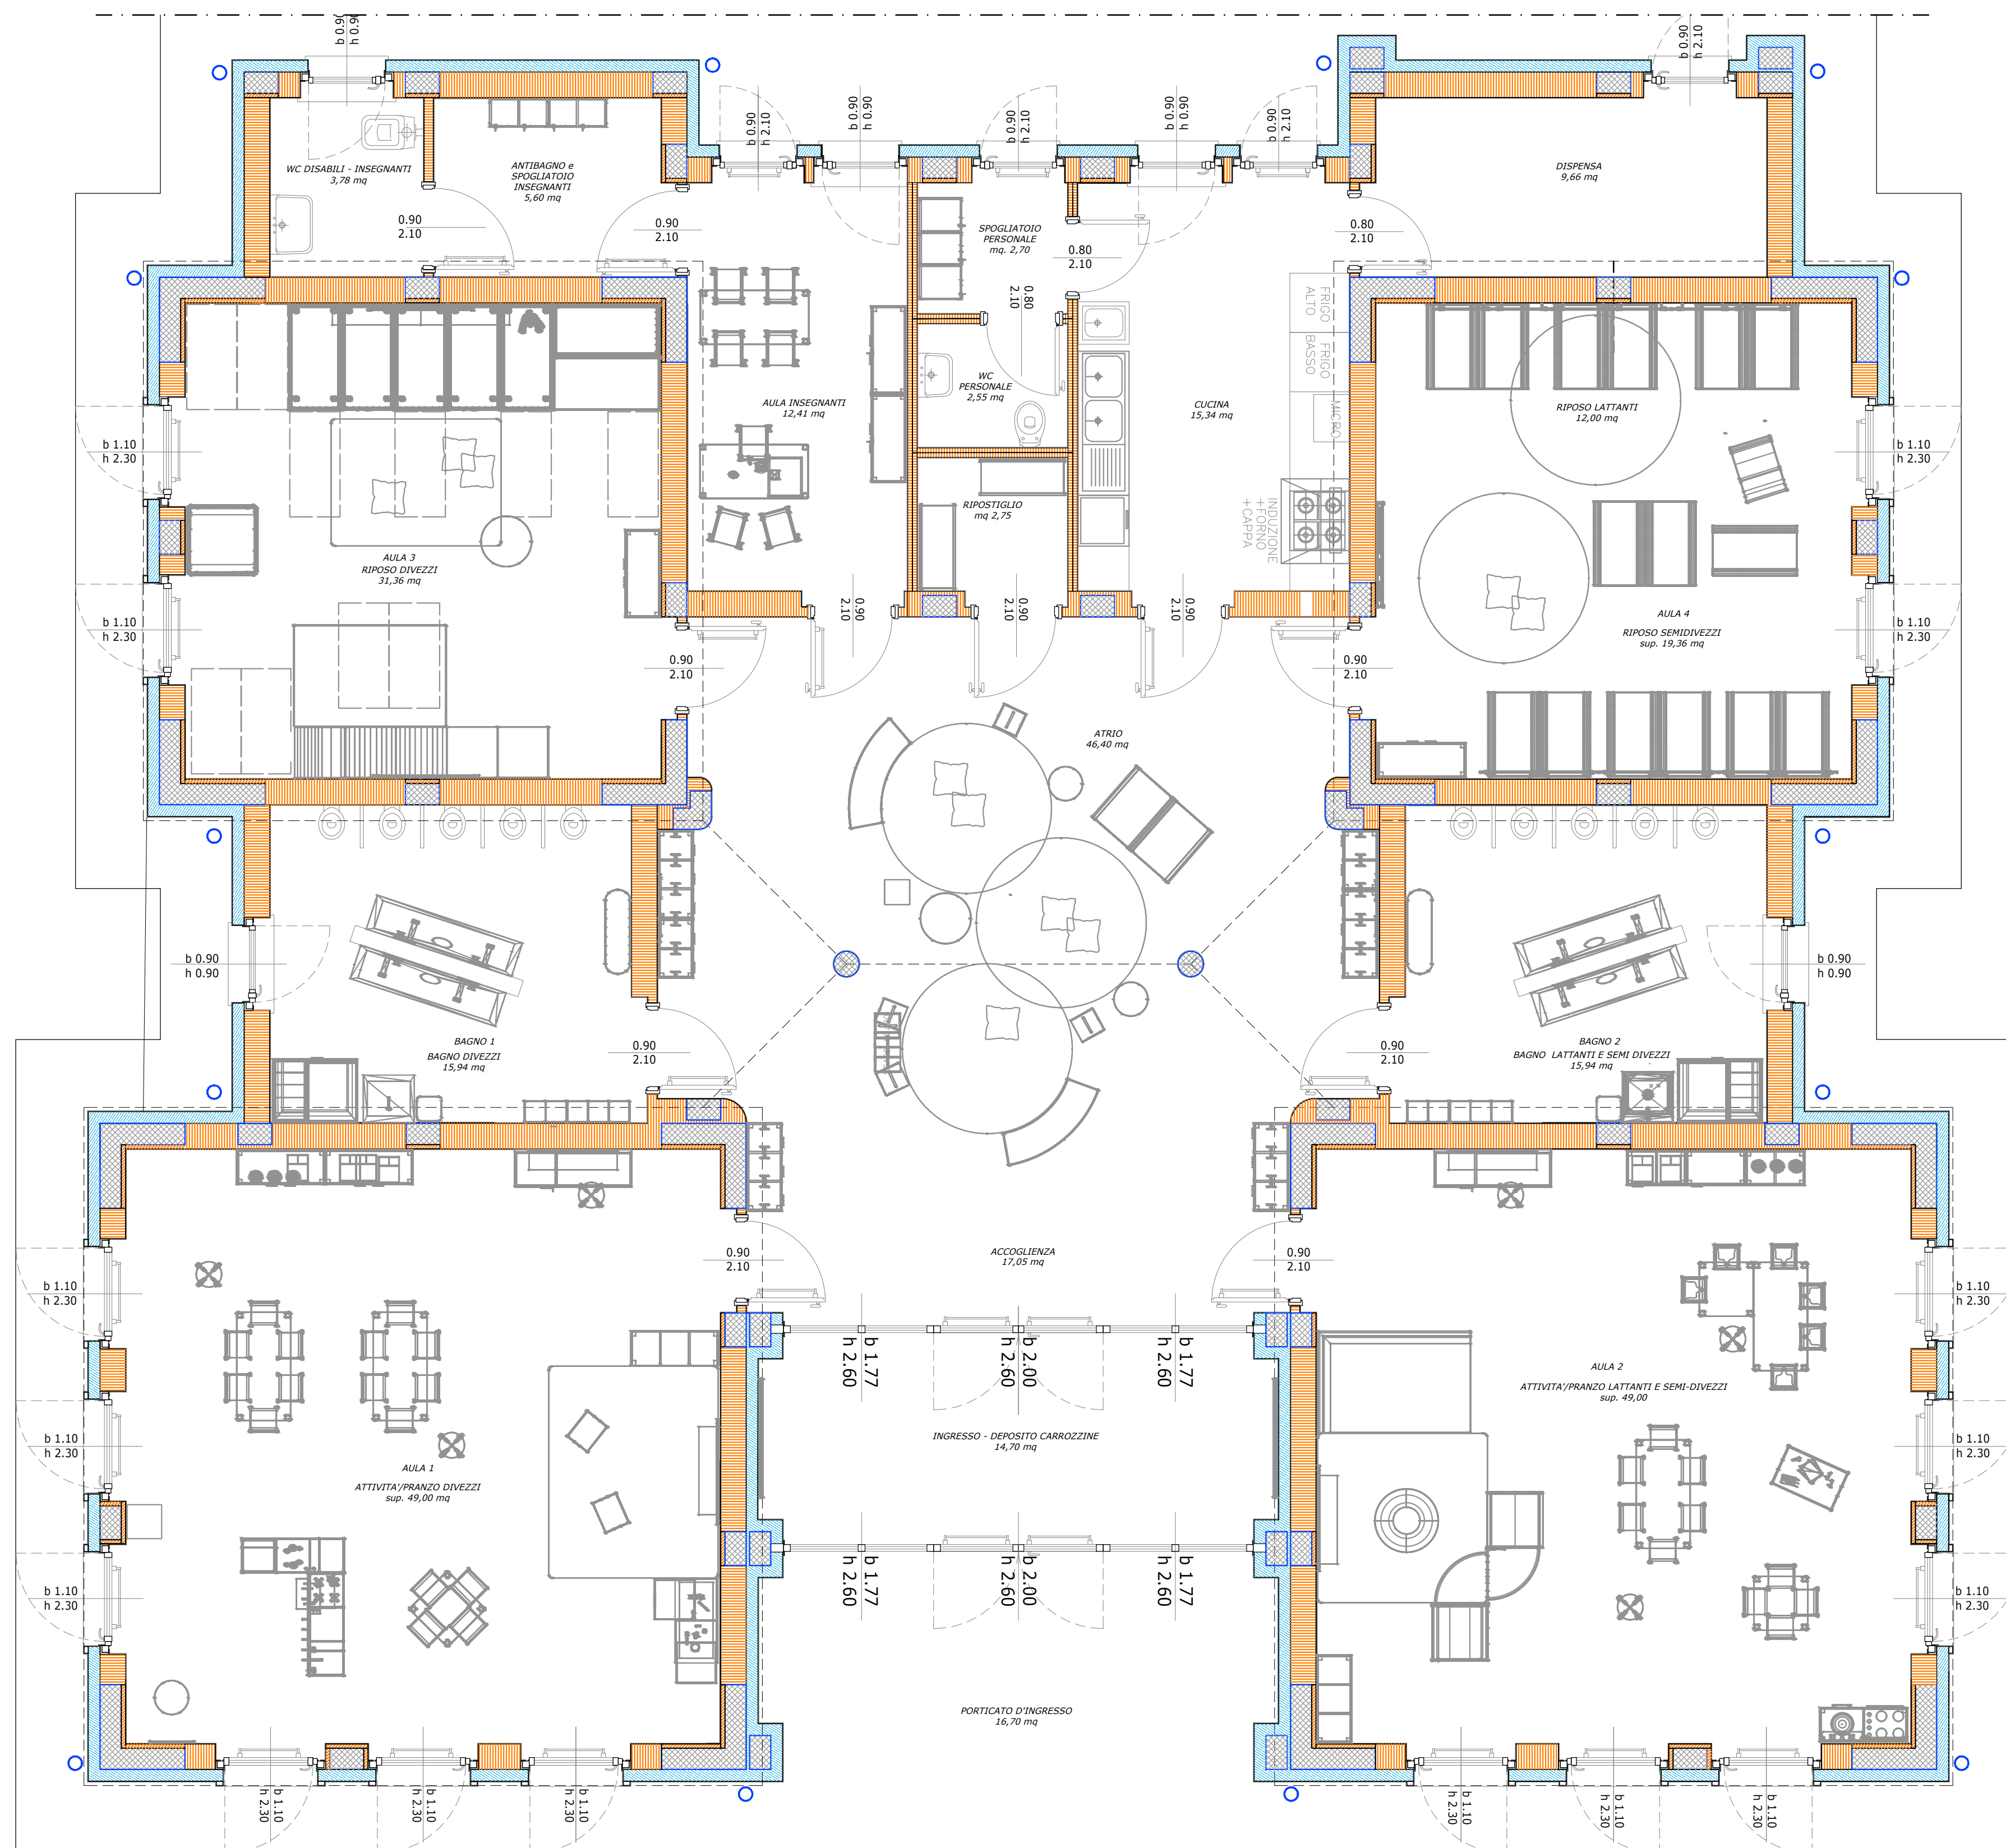

PIANTA PIANO TERRA CON INSERIMENTO ARREDO INTERNO COMPLETO  
Scala 1:50