




**PROGETTO ESECUTIVO**

STATO DI FATTO ED INTERVENTI IN PROGETTO

SEZIONI TRASVERSALI PIATTAFORMA STRADALE - scala 1:50


Febbraio 2023

TAV. **3**

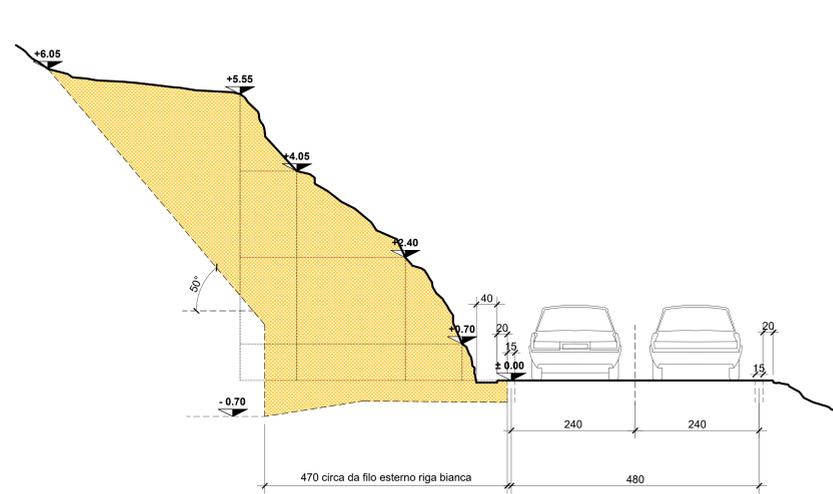


SEZIONE TRASVERSALE A-A - stato di fatto - Scala 1:50

sezione di terreno interessata dalle operazioni di scavo

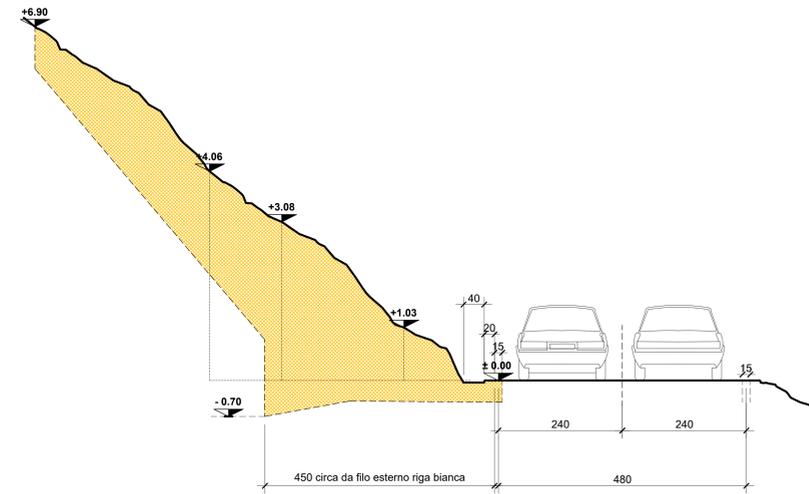


SEZIONE TRASVERSALE B-B - stato di fatto - Scala 1:50

sezione di terreno interessata dalle operazioni di scavo

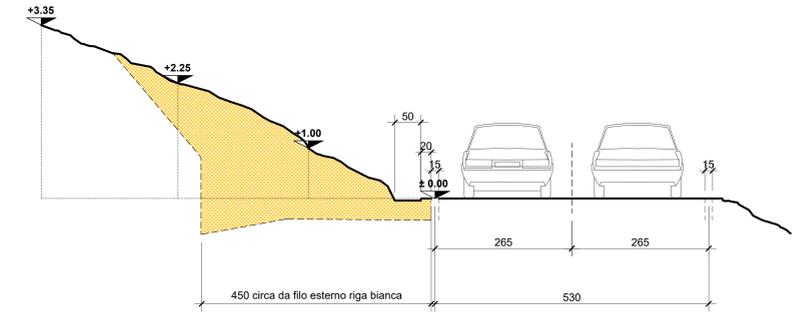


SEZIONE TRASVERSALE C-C - stato di fatto - Scala 1:50

sezione di terreno interessata dalle operazioni di scavo

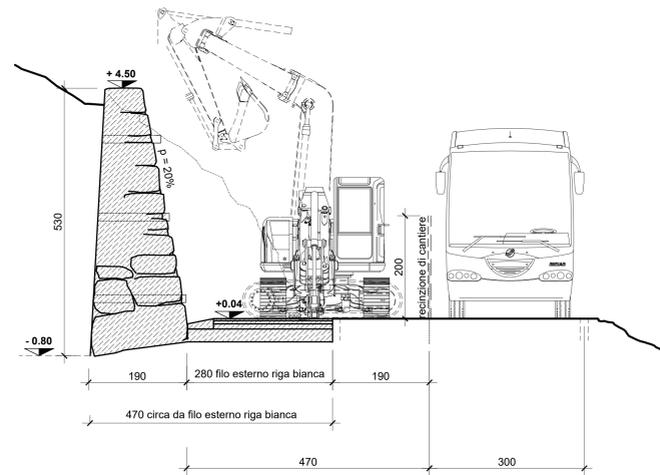


SEZIONE TRASVERSALE A-A - allestimento di cantiere - Scala 1:50

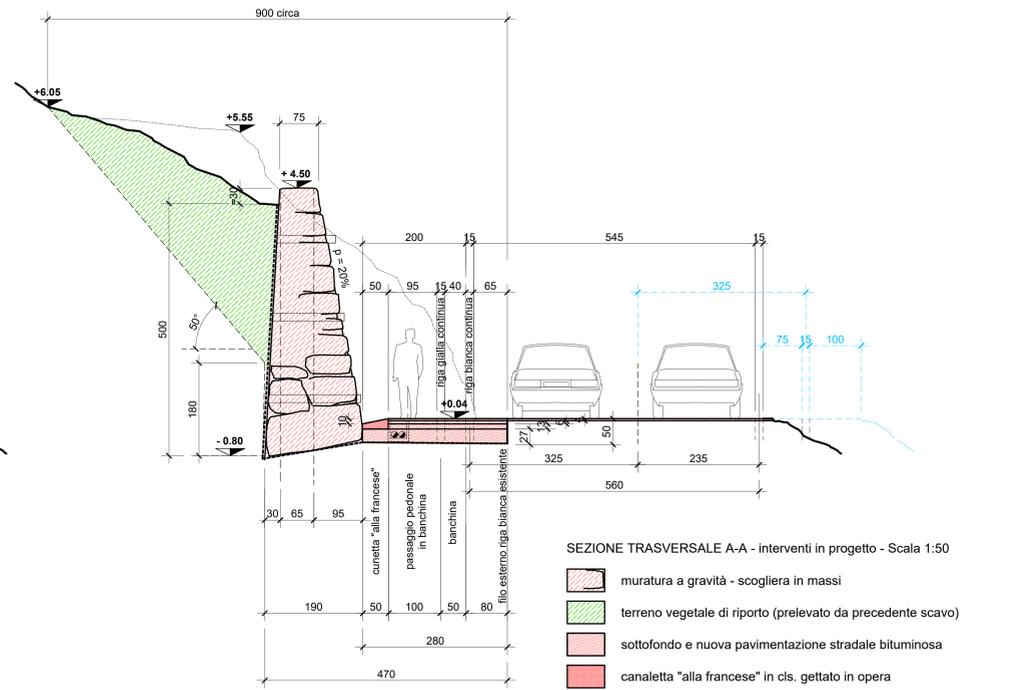


SEZIONE TRASVERSALE A-A - interventi in progetto - Scala 1:50

- muratura a gravità - scogliera in massi
- terreno vegetale di riporto (prelevato da precedente scavo)
- sottofondo e nuova pavimentazione stradale bituminosa
- canaletta "alla francese" in cls. gettato in opera
- geotessile non tessuto
- ipotesi di futuro adeguamento piattaforma stradale - CATEGORIA F2
- n.ro 2 tubazioni in PEAD/corrugati di scorta passacavi - diametro 125mm.

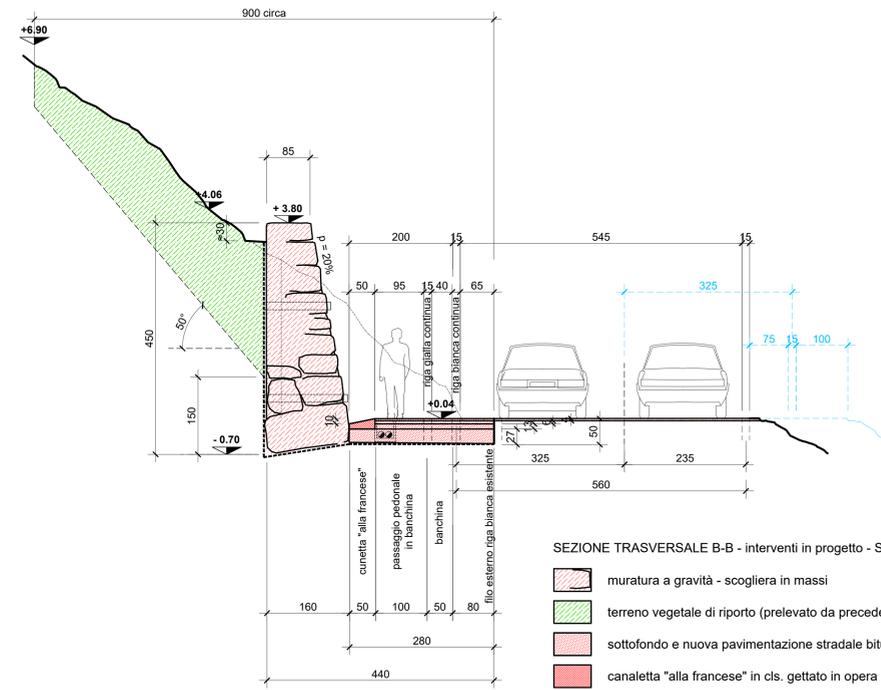

SEZIONE TRASVERSALE B-B - interventi in progetto - Scala 1:50

- muratura a gravità - scogliera in massi
- terreno vegetale di riporto (prelevato da precedente scavo)
- sottofondo e nuova pavimentazione stradale bituminosa
- canaletta "alla francese" in cls. gettato in opera
- geotessile non tessuto
- ipotesi di futuro adeguamento piattaforma stradale - CATEGORIA F2
- n.ro 2 tubazioni in PEAD/corrugati di scorta passacavi - diametro 125mm.

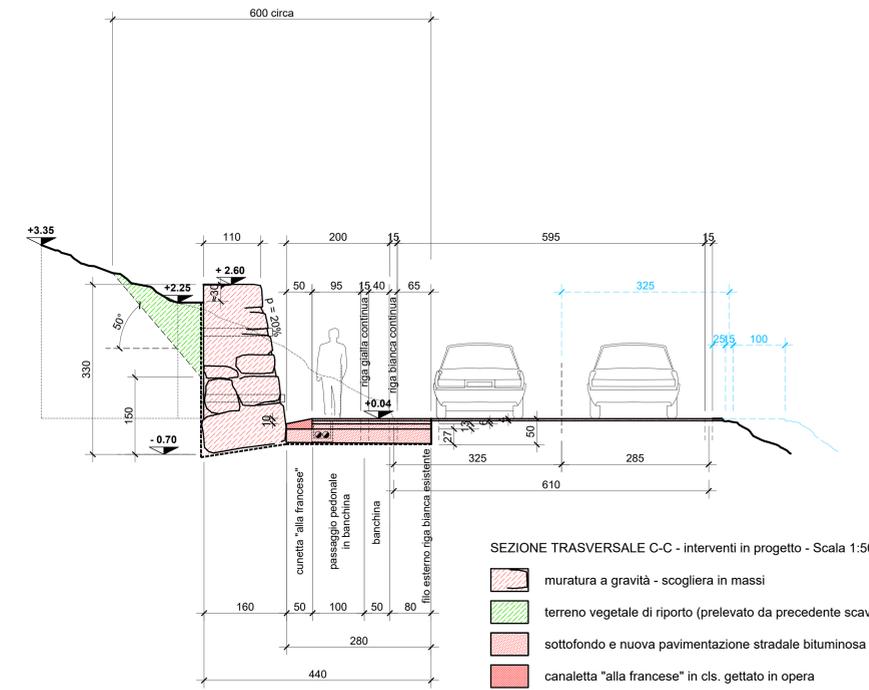

SEZIONE TRASVERSALE C-C - interventi in progetto - Scala 1:50

- muratura a gravità - scogliera in massi
- terreno vegetale di riporto (prelevato da precedente scavo)
- sottofondo e nuova pavimentazione stradale bituminosa
- canaletta "alla francese" in cls. gettato in opera
- geotessile non tessuto
- ipotesi di futuro adeguamento piattaforma stradale - CATEGORIA F2
- n.ro 2 tubazioni in PEAD/corrugati di scorta passacavi - diametro 125mm.