

OGGETTO: STRADA PROVINCIALE N.RO 64

INTERVENTI MIGLIORATIVI DELLA SICUREZZA DELLA VIABILITA' CON SISTEMAZIONE DEL TRACCIATO, MANUTENZIONE STRAORDINARIA, RACCOLTA E REGIMAZIONE DELLE ACQUE LUNGO IL LATO DESTRO tra le progressive Km. 6+730 e 6+920, fuori abitato del Comune di Val di Chy.

Codice CUP: G11B20001410007

Progettista:
Arch. Federico AIME
via Ivrea, 26/C - 10010 - FIORANO CANAVESE (TO)




PROGETTO ESECUTIVO

STATO DI FATTO ED INTERVENTI IN PROGETTO

SEZIONI TRASVERSALI PIATTAFORMA STRADALE - scala 1:50


Febbraio 2023

TAV. 4

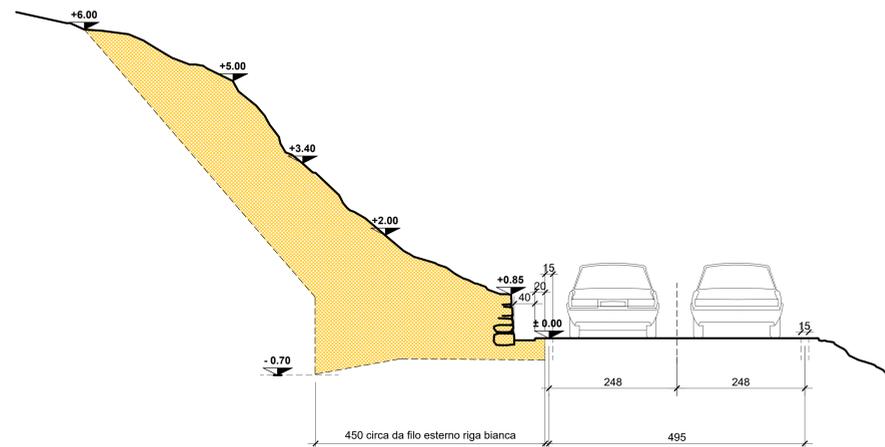


SEZIONE TRASVERSALE D-D - stato di fatto - Scala 1:50

sezione di terreno interessata dalle operazioni di scavo

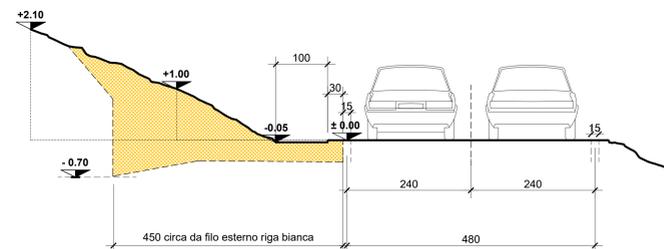


SEZIONE TRASVERSALE E-E - stato di fatto - Scala 1:50

sezione di terreno interessata dalle operazioni di scavo

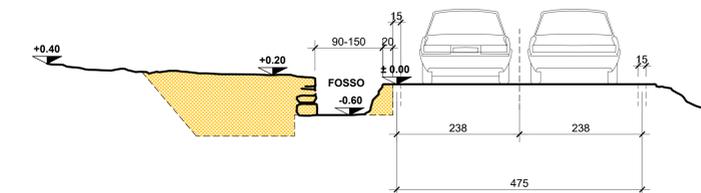


SEZIONE TRASVERSALE F-F - stato di fatto - Scala 1:50

sezione di terreno interessata dalle operazioni di scavo

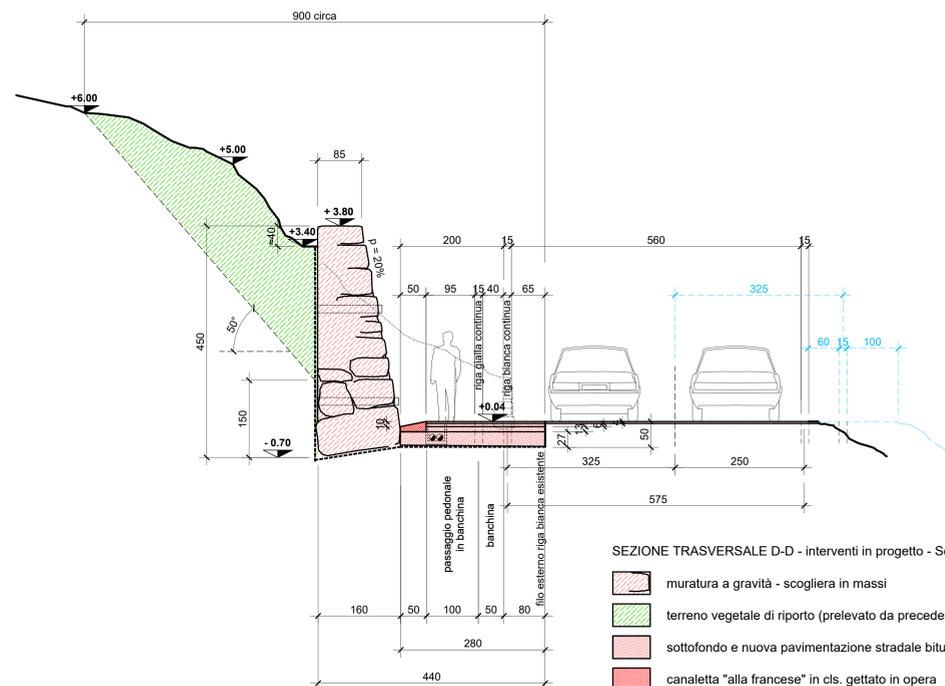


SEZIONE TRASVERSALE D-D - interventi in progetto - Scala 1:50

- muratura a gravità - scogliera in massi
- terreno vegetale di riporto (prelevato da precedente scavo)
- sottofondo e nuova pavimentazione stradale bituminosa
- canaletta "alla francese" in cls. gettato in opera
- geotessile non tessuto
- ipotesi di futuro adeguamento piattaforma stradale - CATEGORIA F2
- n.ro 2 tubazioni in PEAD/corrugati di scorta passacavi - diametro 125mm.

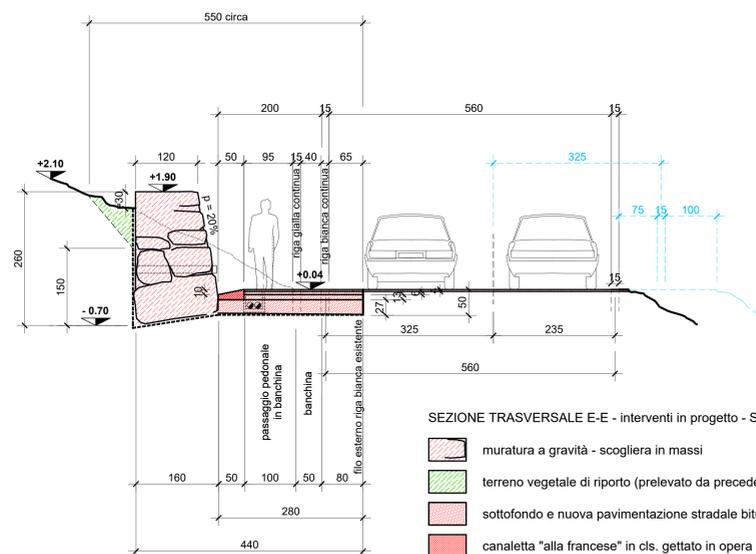

SEZIONE TRASVERSALE E-E - interventi in progetto - Scala 1:50

- muratura a gravità - scogliera in massi
- terreno vegetale di riporto (prelevato da precedente scavo)
- sottofondo e nuova pavimentazione stradale bituminosa
- canaletta "alla francese" in cls. gettato in opera
- geotessile non tessuto
- ipotesi di futuro adeguamento piattaforma stradale - CATEGORIA F2
- n.ro 2 tubazioni in PEAD/corrugati di scorta passacavi - diametro 125mm.

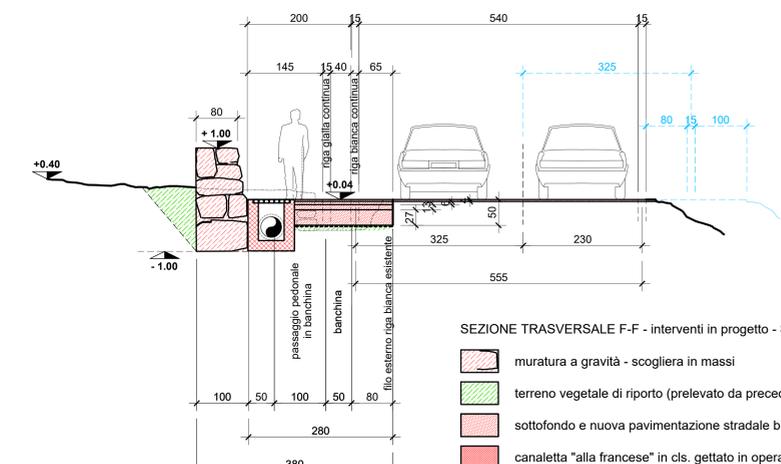

SEZIONE TRASVERSALE F-F - interventi in progetto - Scala 1:50

- muratura a gravità - scogliera in massi
- terreno vegetale di riporto (prelevato da precedente scavo)
- sottofondo e nuova pavimentazione stradale bituminosa
- canaletta "alla francese" in cls. gettato in opera
- geotessile non tessuto
- ipotesi di futuro adeguamento piattaforma stradale - CATEGORIA F2
- tubazione di raccolta acque meteoriche - diametro interno cm. 40.