



INDIVIDUAZIONE AREA D'INTERVENTO SU  
CARTA TECNICA REGIONALE C.T.R.  
SEZIONE N° 114140  
scala 1:10.000

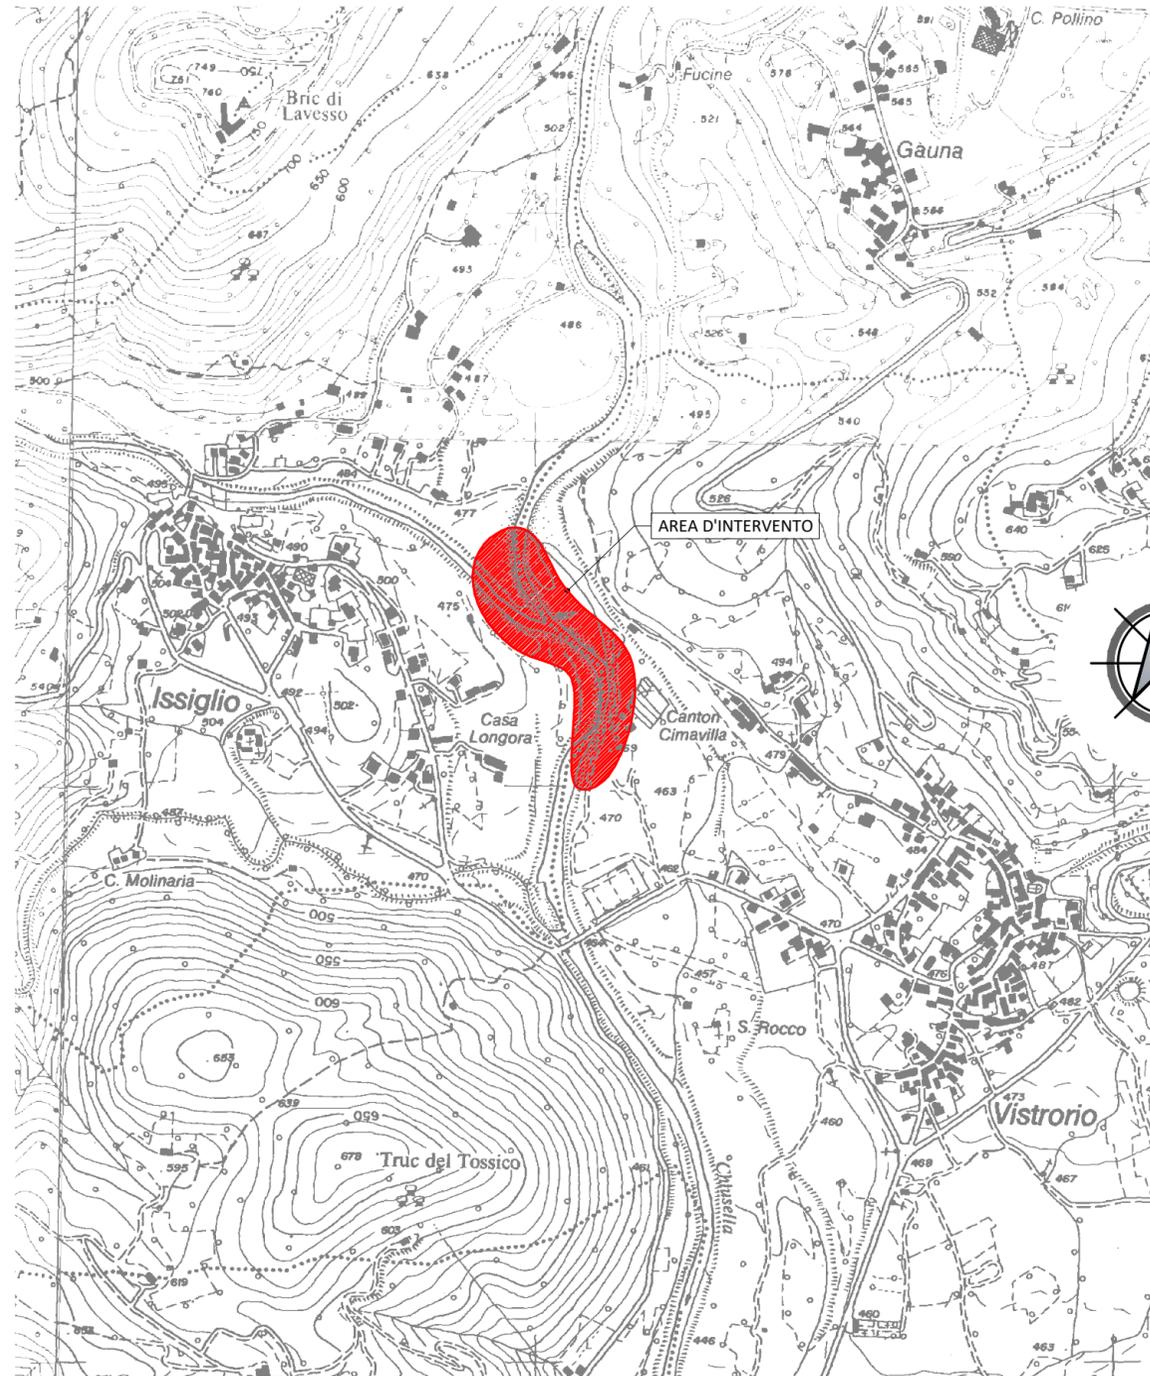

INDIVIDUAZIONE AREA D'INTERVENTO  
SU CARTA TECNICA PROVINCIALE C.T.P.  
ELEMENTO N° 114144  
scala 1:5.000

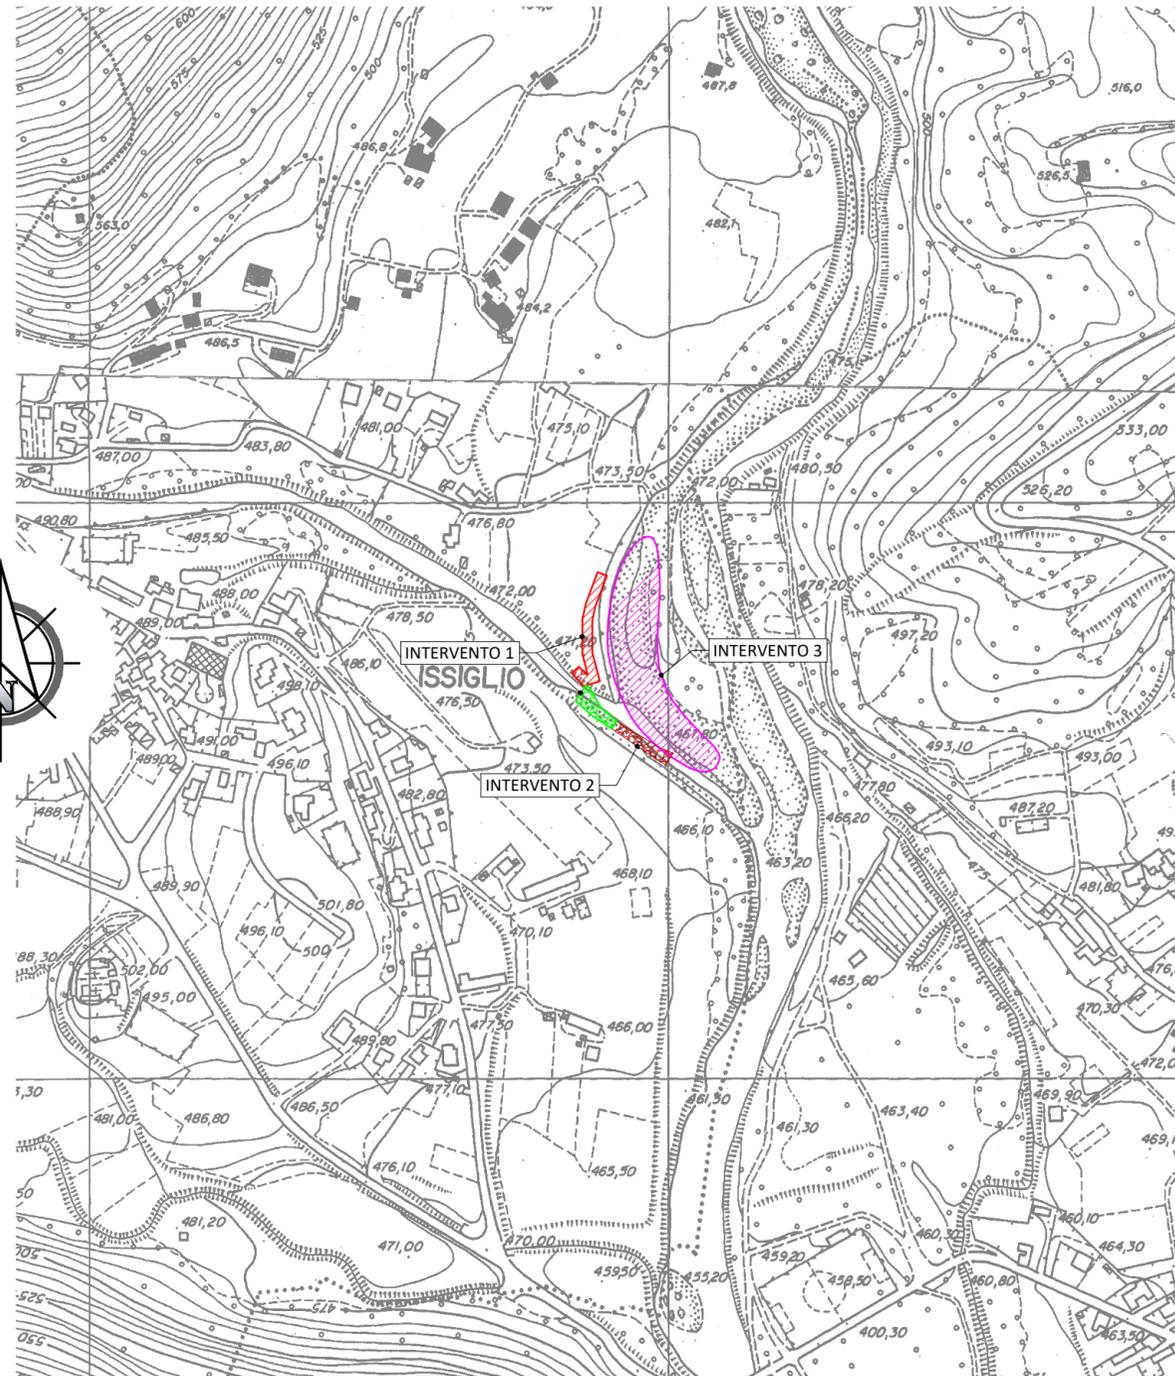

COMMITTENTE:

COMUNE DI ISSIGLIO

OGGETTO:

- LAVORI DI RICOSTRUZIONE SCOGLIERE E SISTEMAZIONE IDRAULICA CONFLUENZA T. CHIUSELLA CON T. SAVENCA A PROTEZIONE DELL'ABITATO, DELLA TUBAZIONE DELL'ACQUEDOTTO E DEL DEPURATORE - INTERVENTO DI CONFLUENZA. DETERMINAZIONE N.85 del 25/10/2022;  
- LAVORI DI REALIZZAZIONE SOTTOMURAZIONE SCOGLIERE A VALLE DELLA CONFLUENZA T.CHIUSELLA/ T.SAVENCA. DETERMINAZIONE N.86 del 25/10/2022;  
- LAVORI DI MOVIMENTAZIONE MATERIALE D'ALVEO ZONA CONFLUENZA T.CHIUSELLA/T.SAVENCA. DETERMINAZIONE N.87 del 25/10/2022;

LOCALITÀ DELL'INTERVENTO:

COMUNE DI ISSIGLIO

FASE PROGETTUALE:

PROGETTO ESECUTIVO

ARCHIVIO: 5751 490 GEN 008 ESE 00

TITOLO ELABORATO:

COROGRAFIA

CONTROLLO QUALITA' ELABORATI		REDATTO	VERIFICATO	RIESAMINATO	APPROVATO	REV	DATA	NOTE
CODICE	AMBITO PROGETTUALE	RESPONSABILE D'AREA	RESP. AREA	COORDINATORE	RESP. PROG.	0	Gennaio/2023	EMISSIONE
ARC	ARCHITETTURA ED EDILIZIA	Arch. A. DEMARIA - Arch. M. DI PERNA	.	.	G.N.	1	.	.
GEO	AMBIENTE E TERRITORIO	Geol. P. CAMBULI	P.C.	I.B.	.	2	.	.
IDR	IDRAULICA	Ing. M. VERNETTI ROSINA	A.J.	.	.	3	.	.
IEL	IMPIANTI ELETTRICI E SPECIALI	Ing. G. ZAPPALA'	.	.	.	4	.	.
IME	IMPIANTI FLUIDO MECCANICI	Ing. A. BREGOLIN	.	.	.	5	.	.
SIC	SICUREZZA	Ing. E. MORTELLO	.	.	.	6	.	.
STR	STRUTTURE E INFRASTRUTTURE	Ing. A. VACCARONE - Geom. F. TONINO	.	.	.	7	.	.
VVF	PREVENZIONE INCENDI	Ing. G. ZAPPALA'	.	.	.	8	.	.
EXT	COLLABORATORI ESTERNI	.	.	.	.	9	.	.



Strada Provinciale 222, n°31  
10010 Loranze (TO)  
TEL. 0125.1970499  
FAX 0125.564014  
e-mail:  
info.sertec@sertec-engineering.com  
www.sertec-engineering.it

IL DIRETTORE TECNICO:  
Dott. Ing. Gianluca ODETTO

PROGETTISTI:

Dott. Ing. Gianluca  
NOASCONO  
N° 8292 Y ALBO  
INGEGNERI  
PROVINCIA DI TORINO

Dott. Ing. Andrea  
CIOCCA  
N° 10094S ALBO  
INGEGNERI  
PROVINCIA DI TORINO

MORTELLO ing.  
Eleonora  
N° 12221H ALBO  
INGEGNERI  
PROVINCIA DI TORINO



CODICE AREA:

GEN

N° ELABORATO:

008

SCALA: VARIE

DATA:

Loranze, Gennaio 2023

