



PROSPETTO SPONDA DX TORRENTE SAVENCA CONFLUENZA CON IL TORRENTE CHIUSELLA
scala 1:200

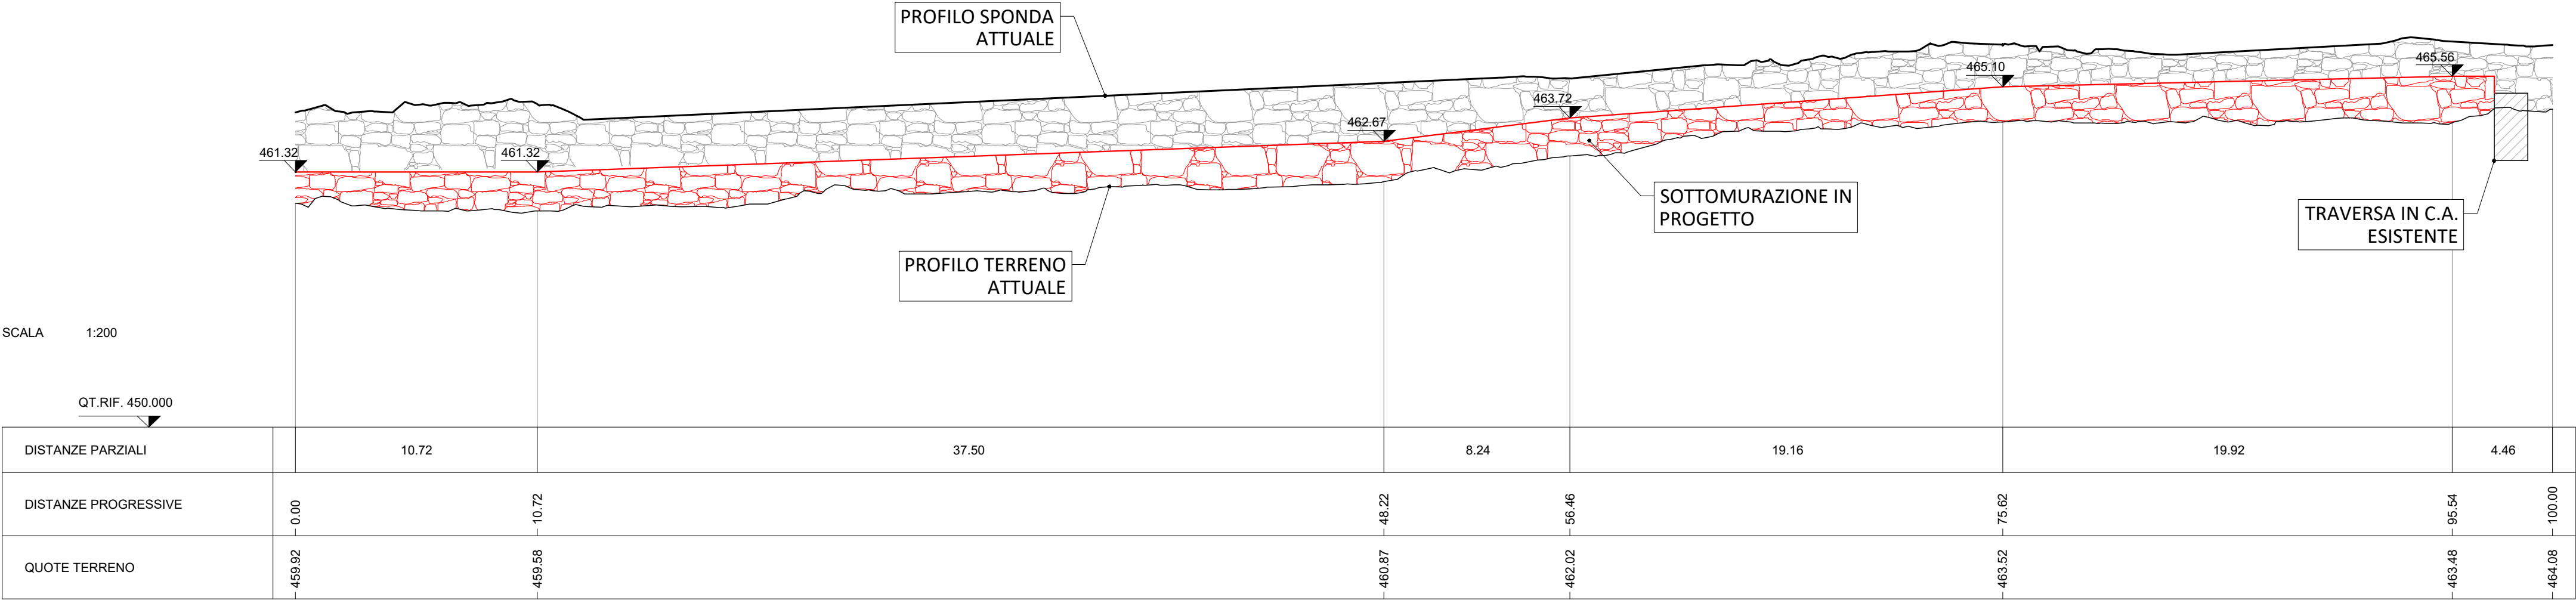

PROSPETTO SPONDA DX TORRENTE CHIUSELLA A MONTE DEL SAVENCA
scala 1:200

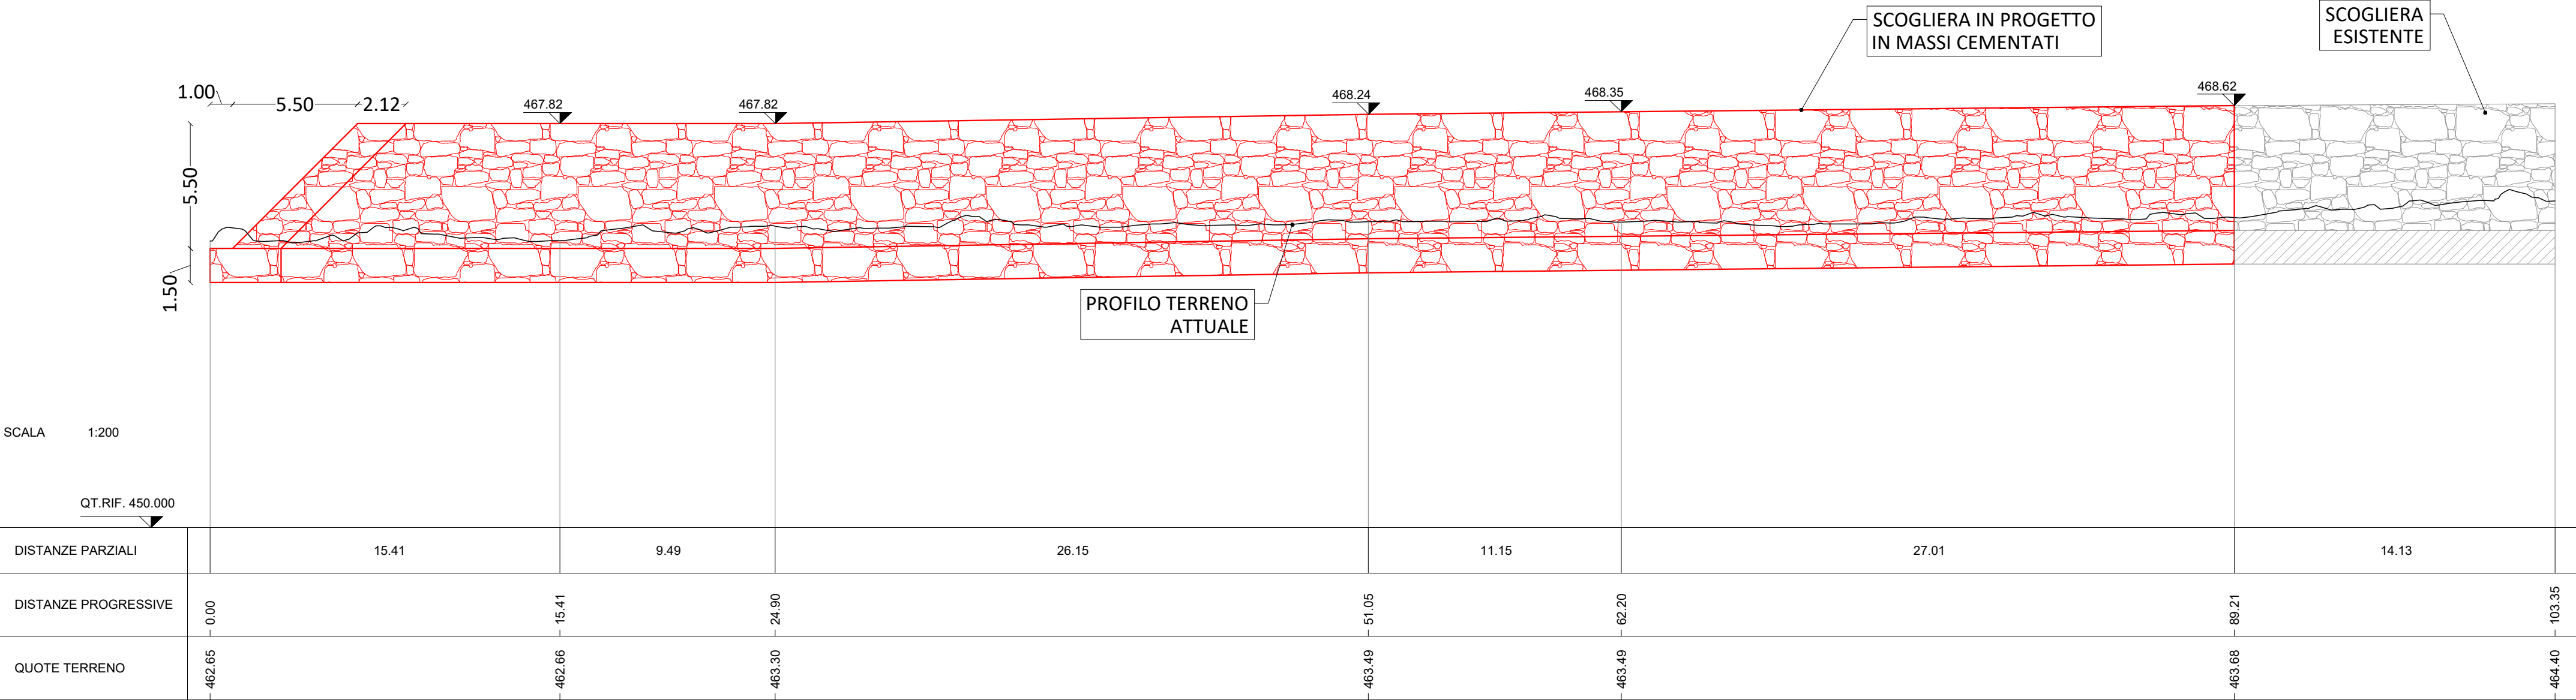



COMMITTENTE:

COMUNE DI ISSIGLIO



OGGETTO:

- LAVORI DI RICOSTRUZIONE SCOGLIERE E SISTEMAZIONE IDRAULICA CONFLUENZA T. CHIUSELLA CON T. SAVENCA A PROTEZIONE DELL'ABITATO, DELLA TUBAZIONE DELL'ACQUEDOTTO E DEL DEPURATORE - INTERVENTO DI CONFLUENZA. DETERMINAZIONE N.85 del 25/10/2022;
- LAVORI DI REALIZZAZIONE SOTTOMURAZIONE SCOGLIERE A VALLE DELLA CONFLUENZA T.CHIUSELLA/ T.SAVENCA. DETERMINAZIONE N.86 del 25/10/2022;
- LAVORI DI MOVIMENTAZIONE MATERIALE D'ALVEO ZONA CONFLUENZA T.CHIUSELLA/T.SAVENCA. DETERMINAZIONE N.87 del 25/10/2022;



LOCALITÀ DELL'INTERVENTO:

COMUNE DI ISSIGLIO

FASE PROGETTUALE:

PROGETTO ESECUTIVO

ARCHIVIO:

5751 490 GEN 014 ESE 00

TITOLO ELABORATO:

PROSPETTI IN PROGETTO

CODICE AREA:

GEN

N° ELABORATO:

014

SCALA:

VARIE

DATA:

Loranzè, Gennaio 2023

CONTROLLO QUALITA' ELABORATI				REDATTO	VERIFICATO	RIESAMINATO	APPROVATO	REV	DATA	NOTE
CODICE	AMBITO PROGETTUALE	RESPONSABILE D'AREA		RESP. AREA	COORDINATORE	RESP. PROG.		0	Gennaio/2023	EMISSIONE
ARC	ARCHITETTURA ED EDILIZIA	Arch. A. DEMARIA - Arch. M. DI PERNA	-	-	-	-	-	1	-	-
GEO	AMBIENTE E TERRITORIO	Geol. P. CAMBULI	-	P.C.	I.B.	G.N.	-	2	-	-
IDR	IDRAULICA	Ing. M. VERNETTI ROSINA	A.J.	-	-	-	-	3	-	-
IEL	IMPIANTI ELETTRICI E SPECIALI	Ing. G. ZAPPALÀ	-	-	-	-	-	4	-	-
IME	IMPIANTI FLUIDO MECCANICI	Ing. A. BREGOLIN	-	-	-	-	-	5	-	-
SIC	SICUREZZA	Ing. E. MORTELLO	-	-	-	-	-	6	-	-
STR	STRUTTURE E INFRASTRUTTURE	Ing. A. VACCARONE - Geom. F. TONINO	-	-	-	-	-	7	-	-
VVF	PREVENZIONE INCENDI	Ing. G. ZAPPALÀ	-	-	-	-	-	8	-	-
EXT	COLLABORATORI ESTERNI	-	-	-	-	-	-	9	-	-



Strada Provinciale 222, n°31
10010 Loranzè (TO)
TEL. 0125.1970499
FAX 0125.564014
e-mail:
info.sertec@sertec-engineering.com
www.sertec-engineering.it

IL DIRETTORE TECNICO:
Dott. Ing. Gianluca ODETTO

PROGETTISTI:

Dott. Ing. Gianluca NOASCONO
N° 8292 Y ALBO
INGEGNERI
PROVINCIA DI TORINO

Dott. Ing. Andrea CIOCCA
N° 10094S ALBO
INGEGNERI
PROVINCIA DI TORINO

MORTELLO ing. Eleonora
N° 12221H ALBO
INGEGNERI
PROVINCIA DI TORINO

