

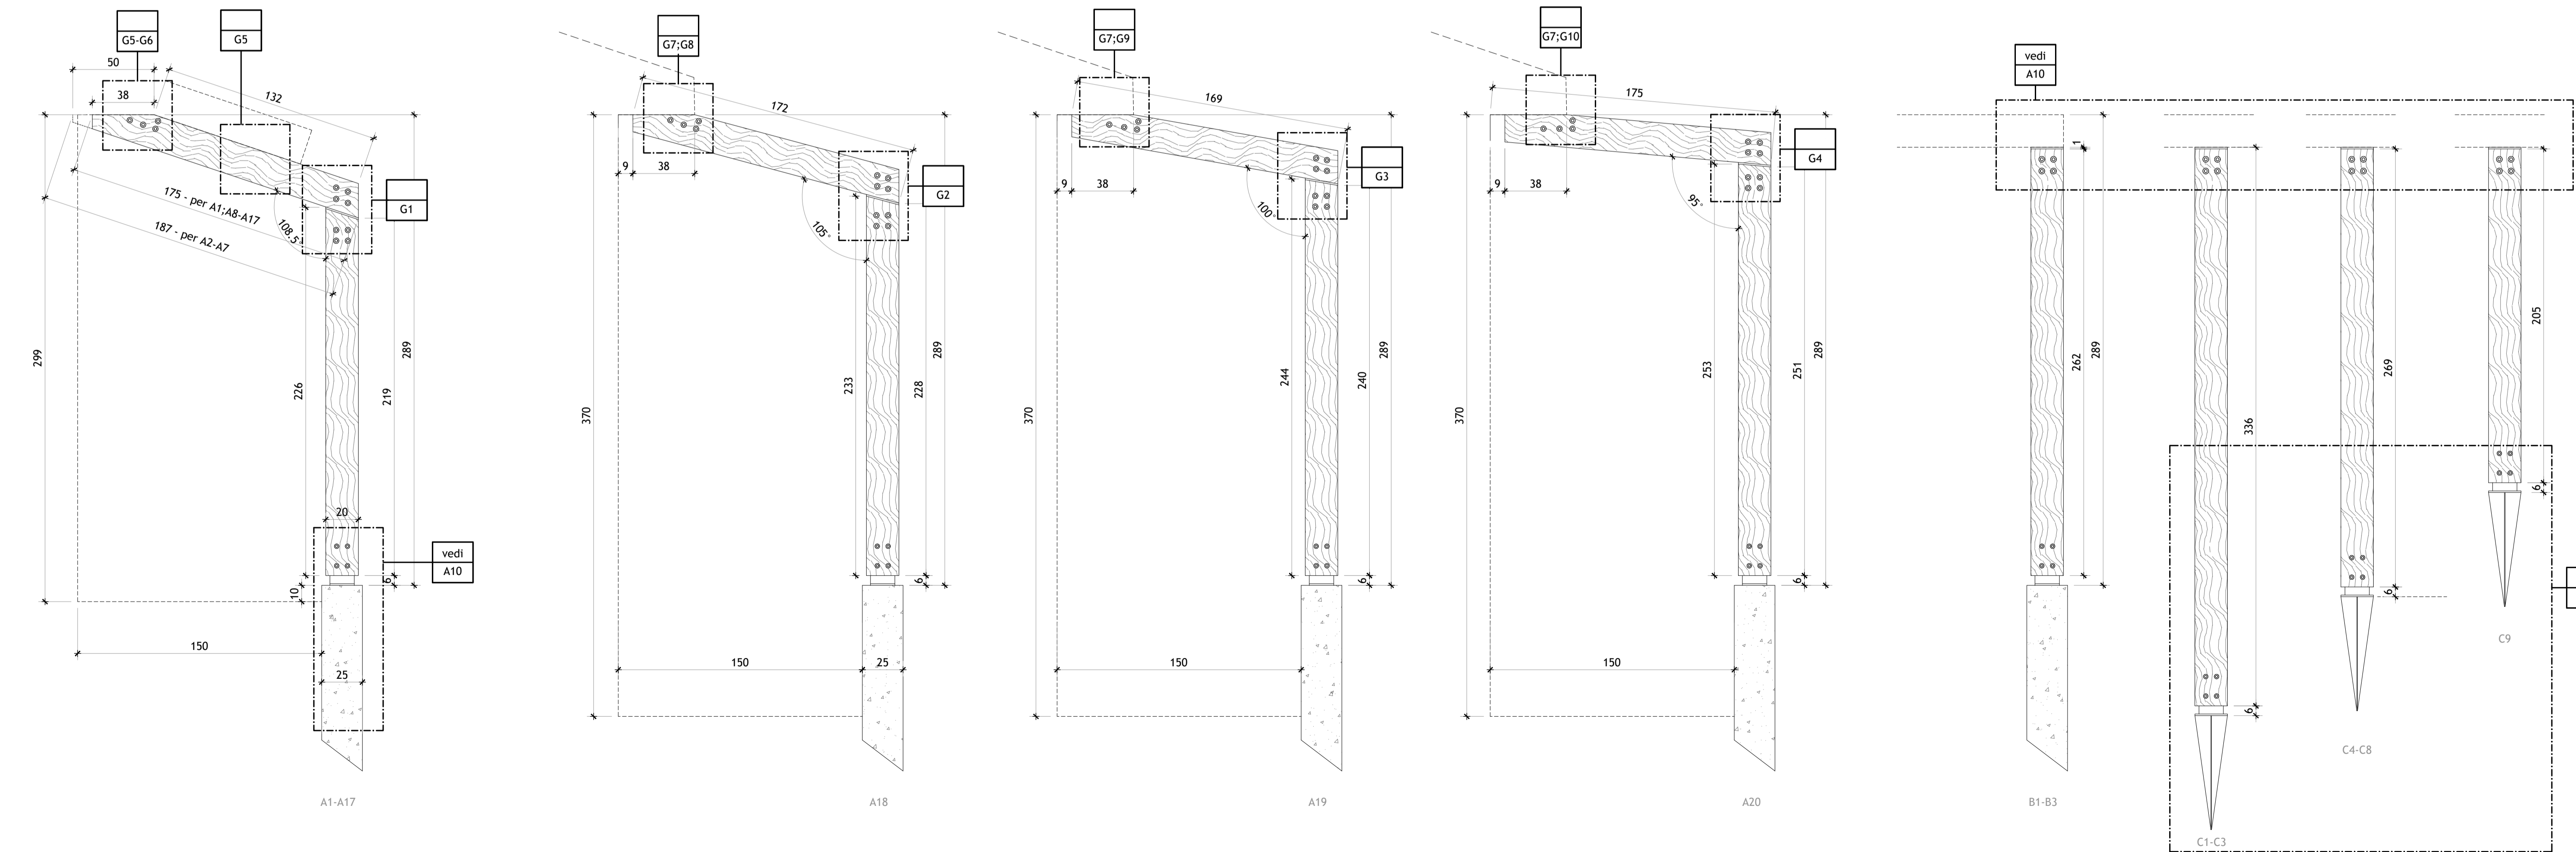
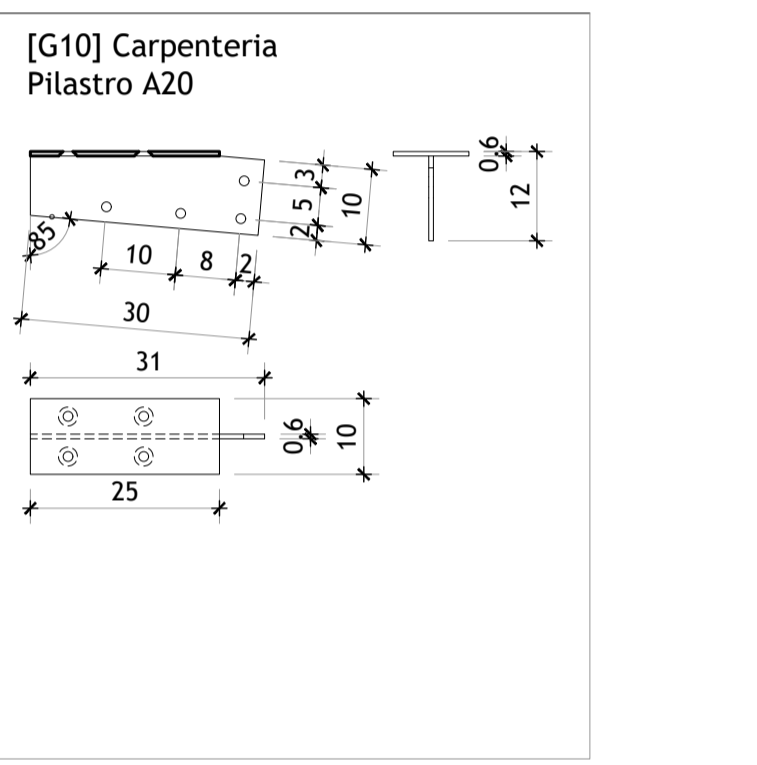
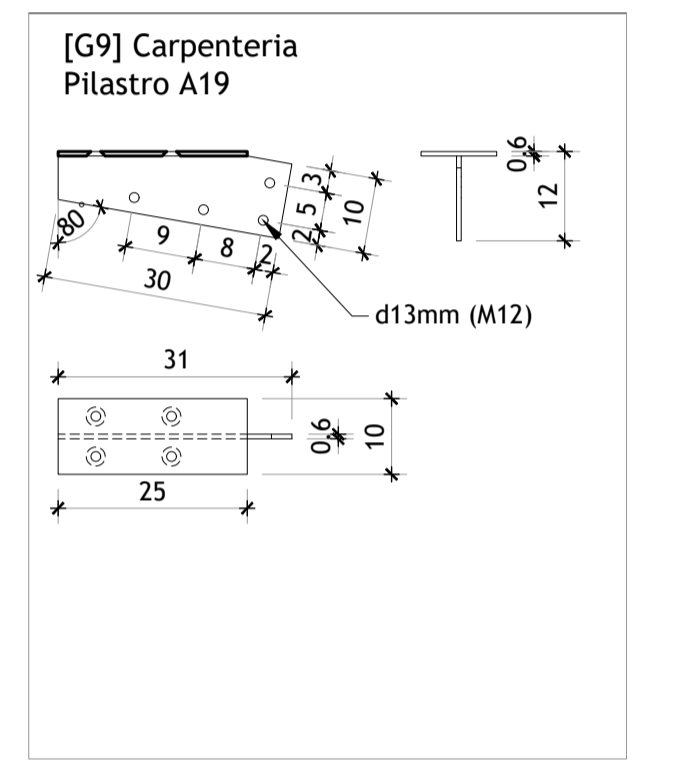
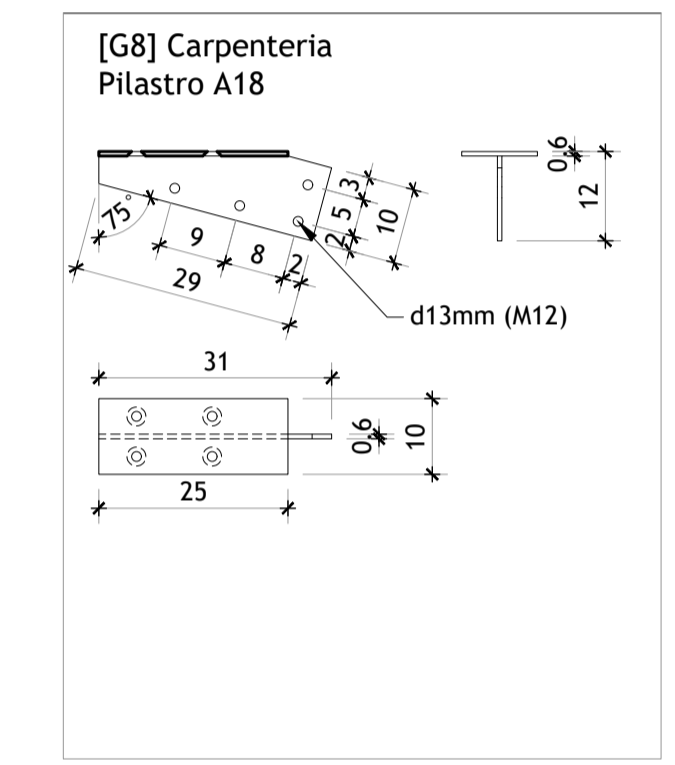
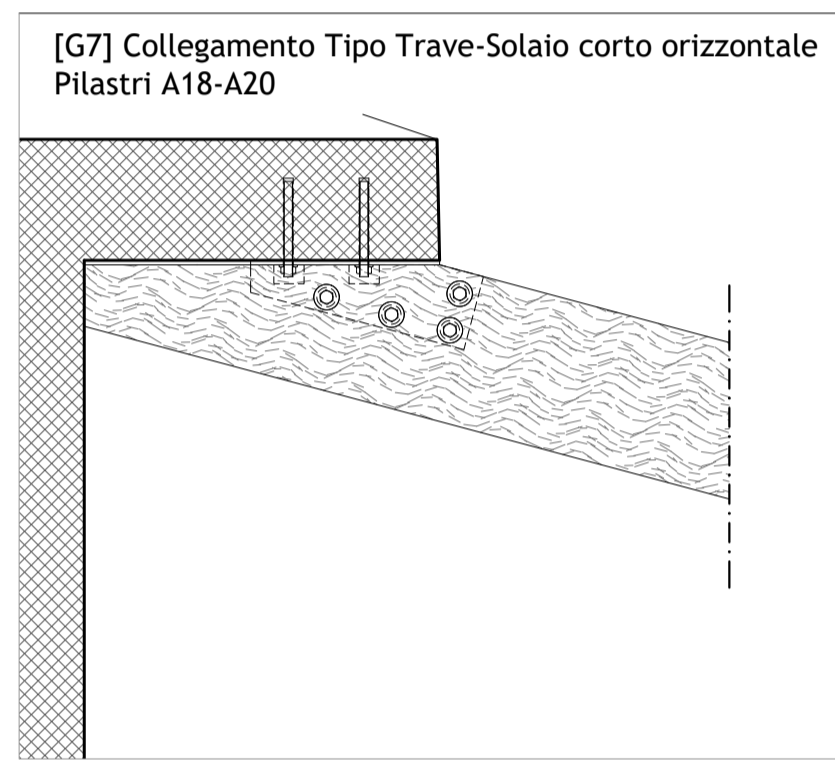
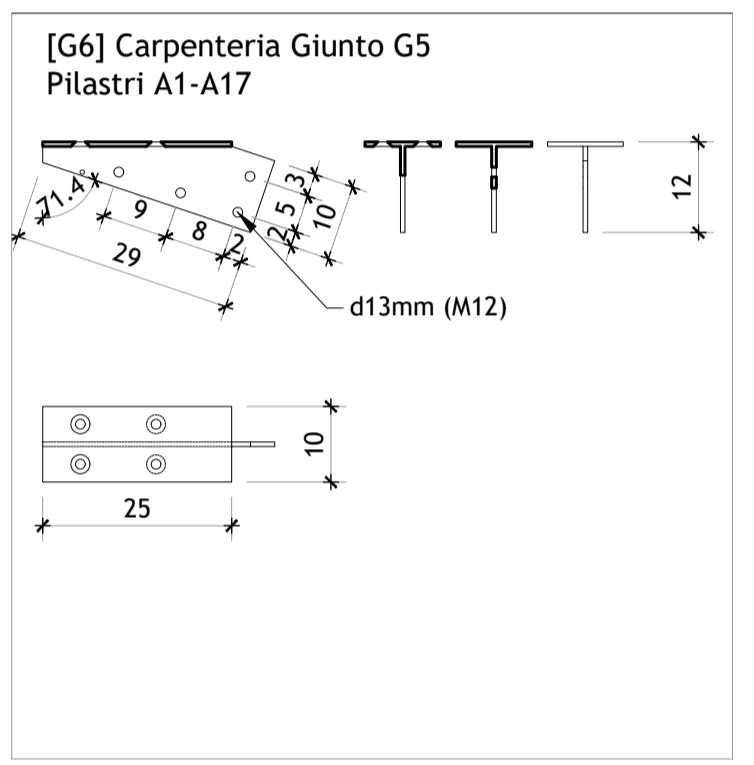
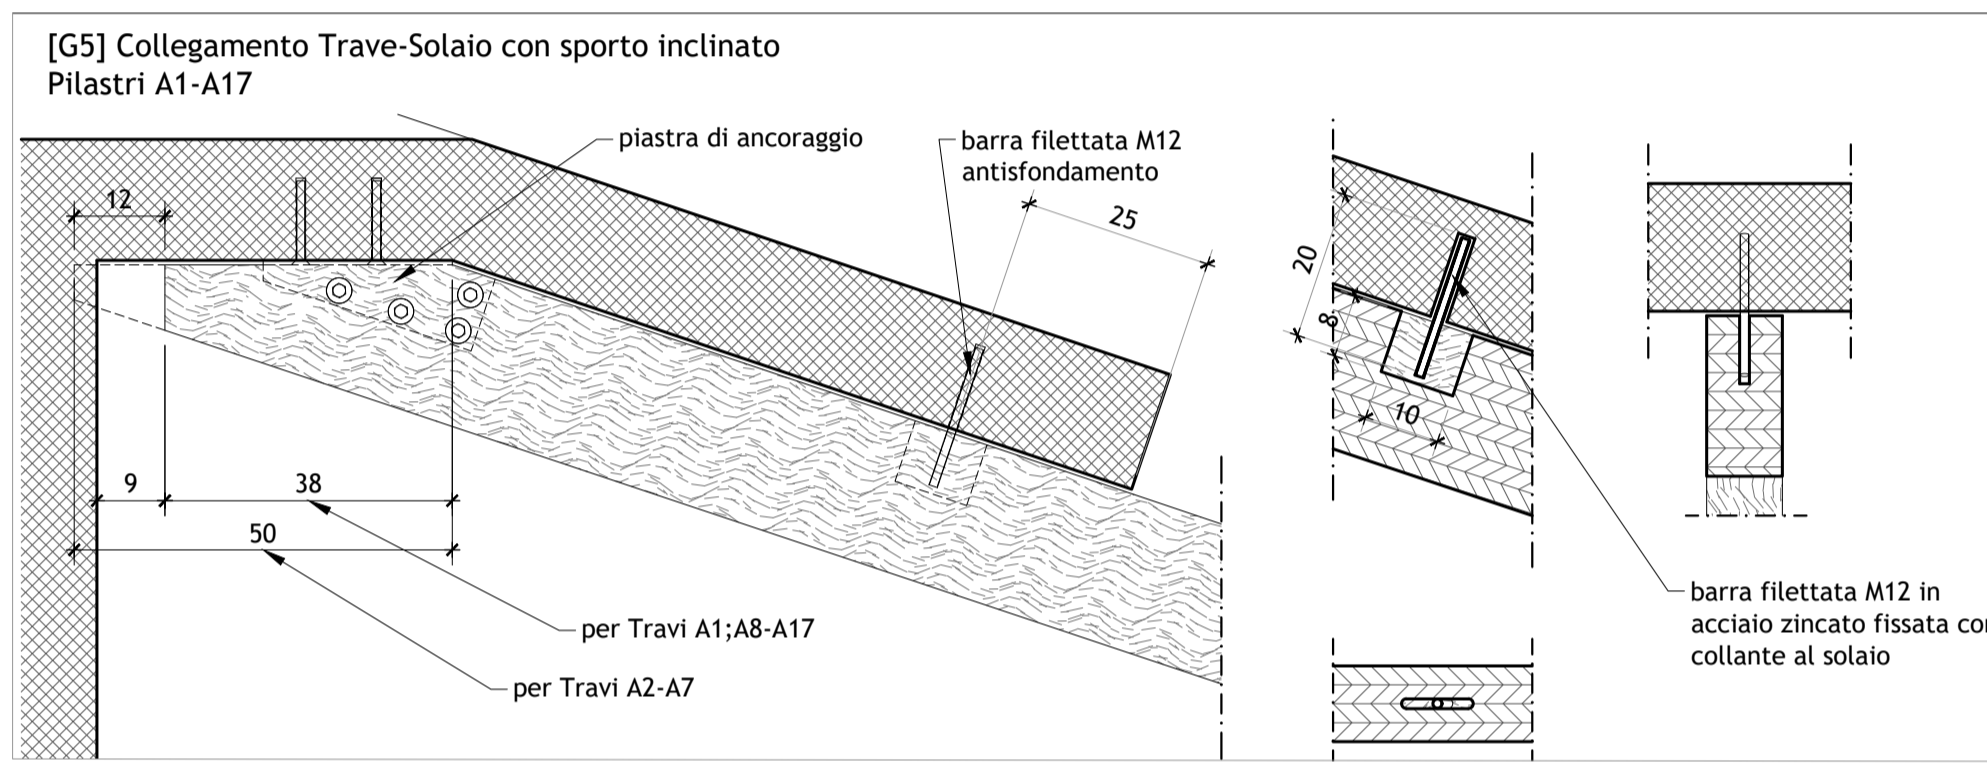
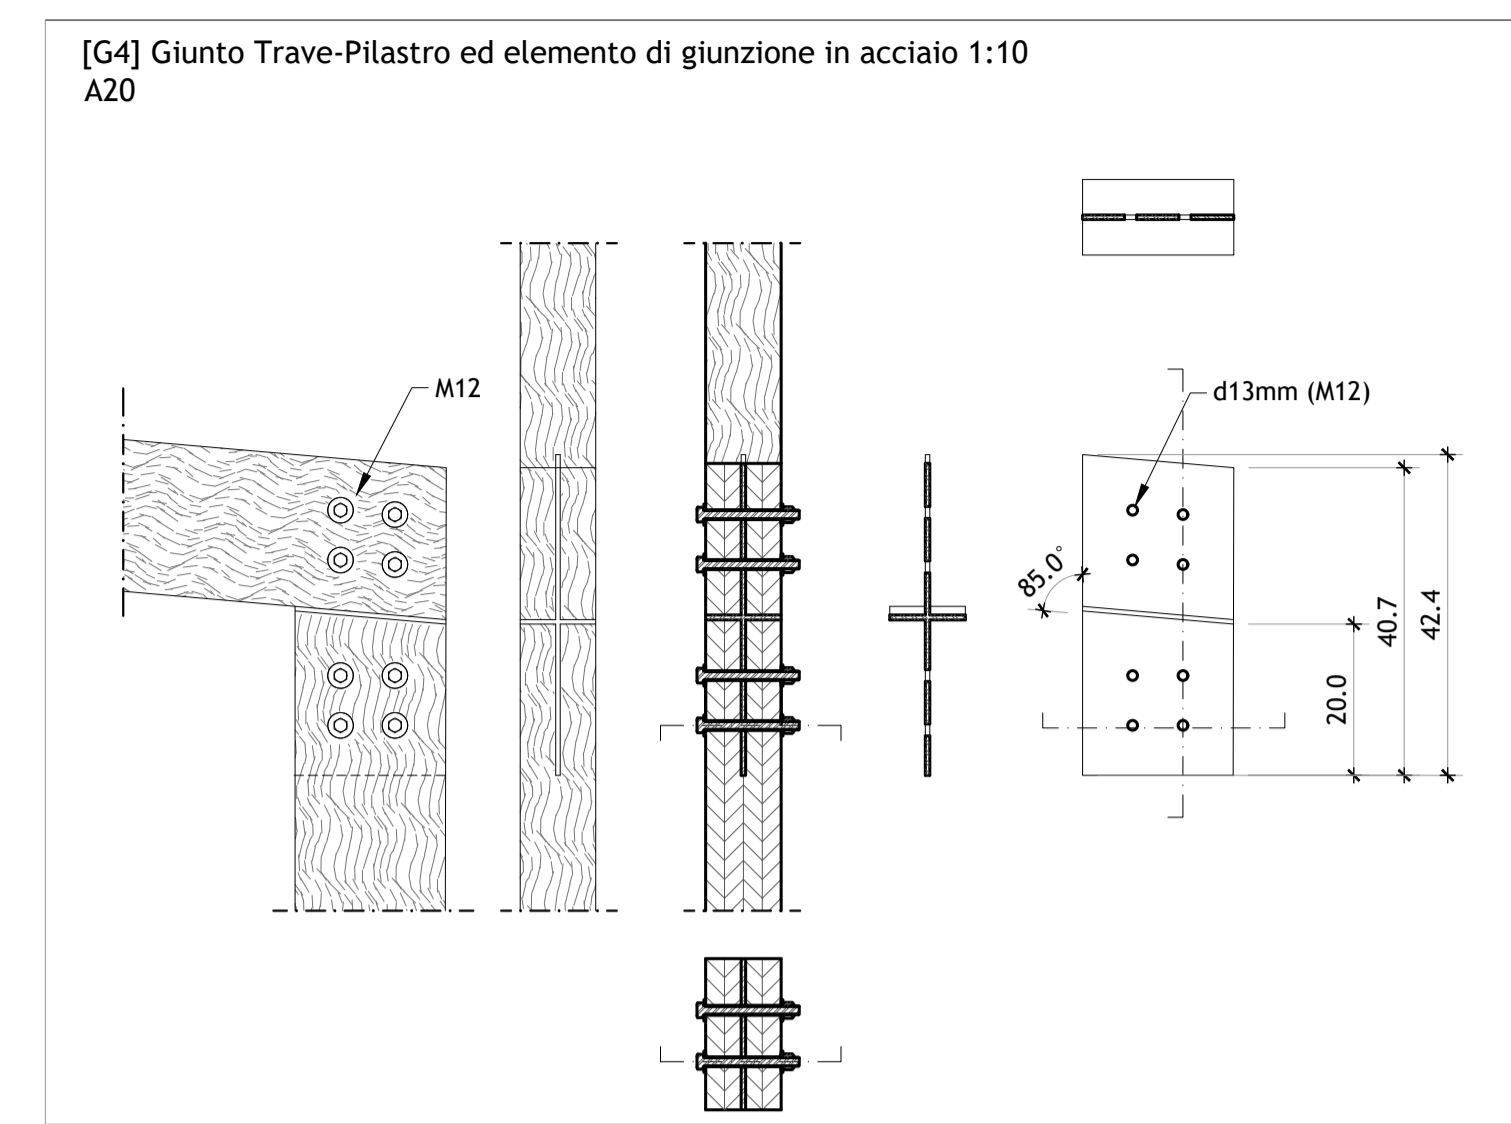
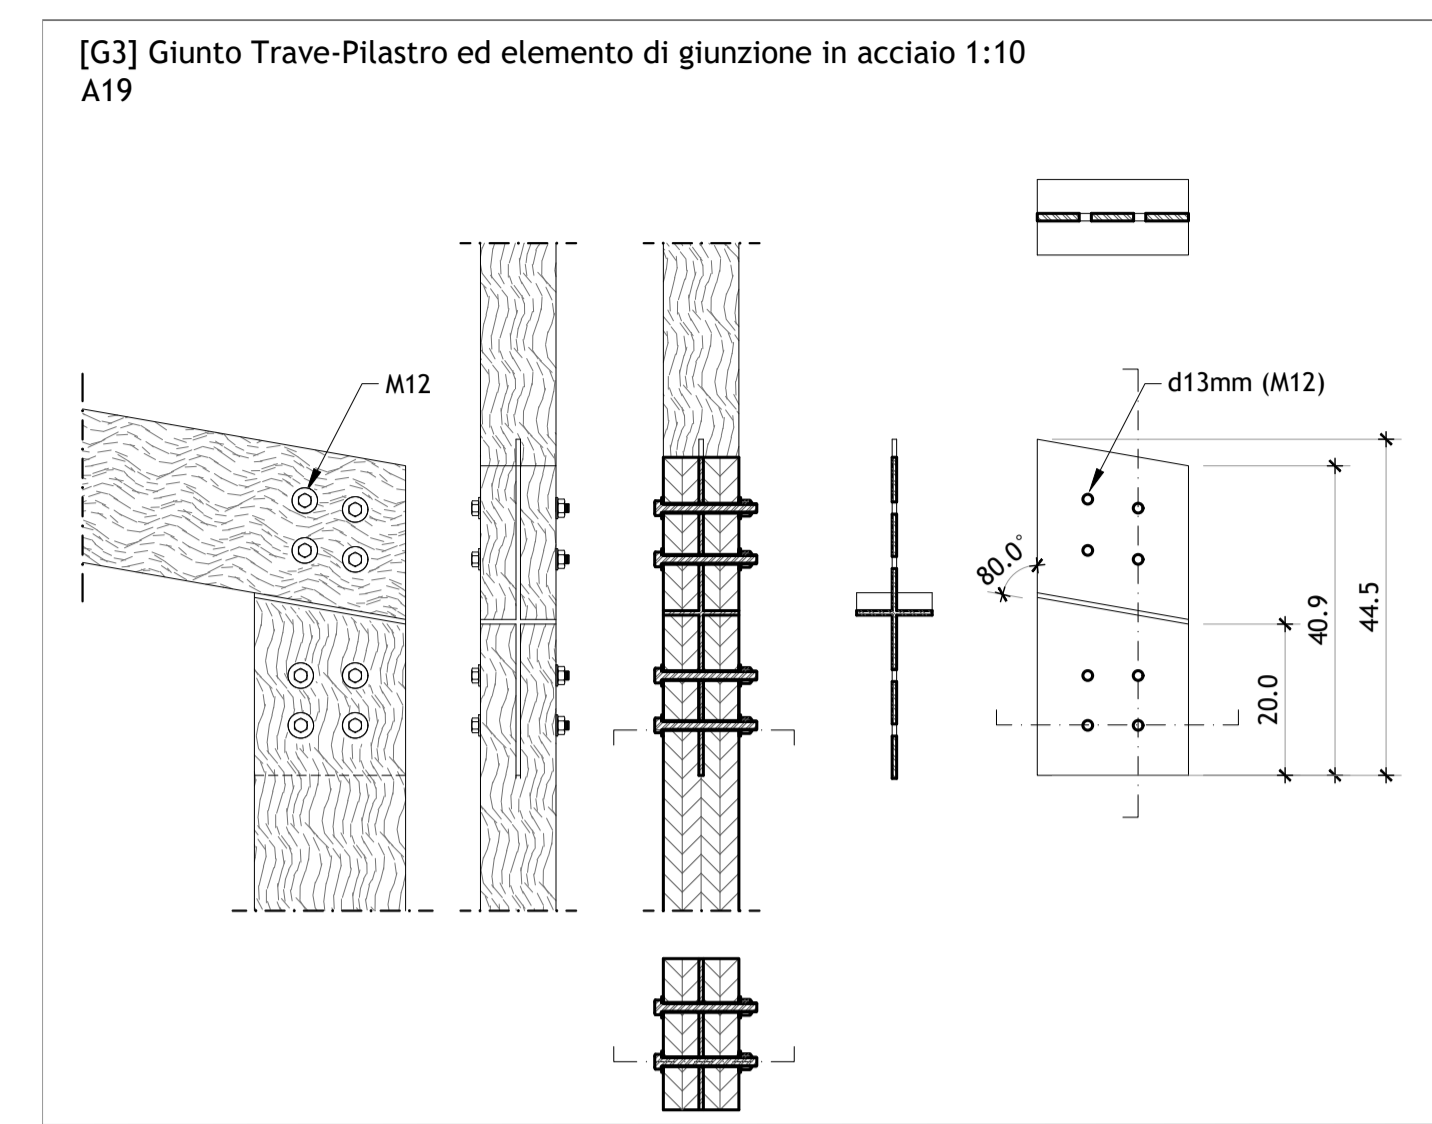


Listelli Tipo A - Prospetto Laterale - scala 1:20

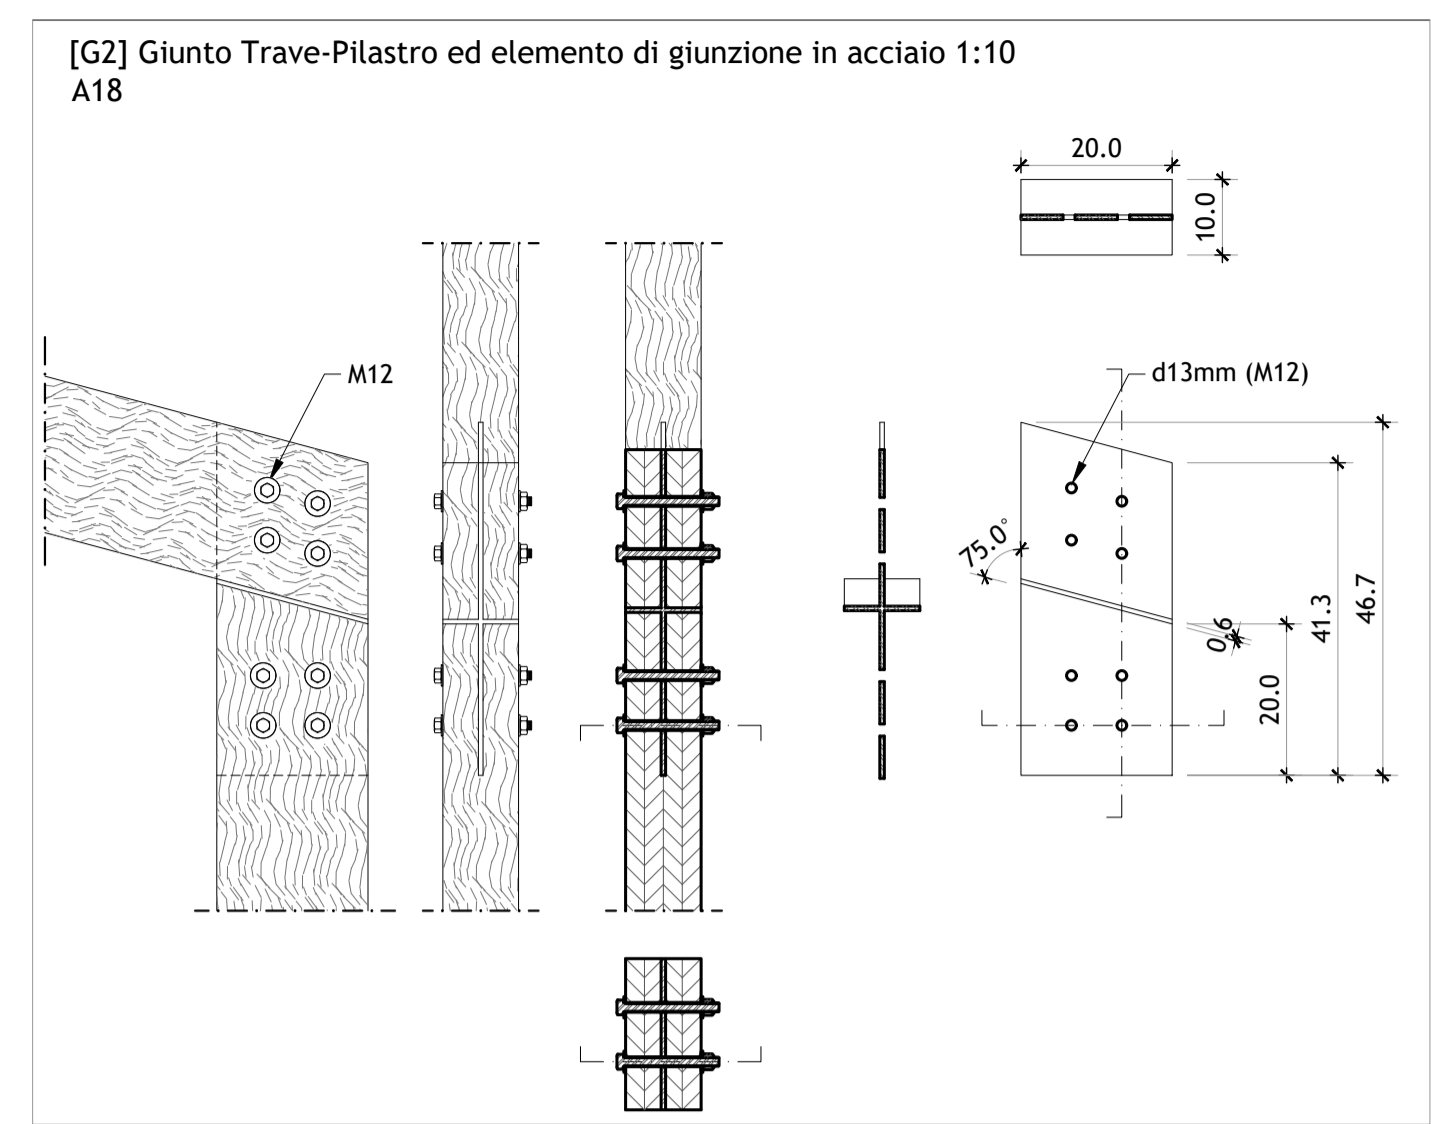

Abaco Listelli- scala 1:20

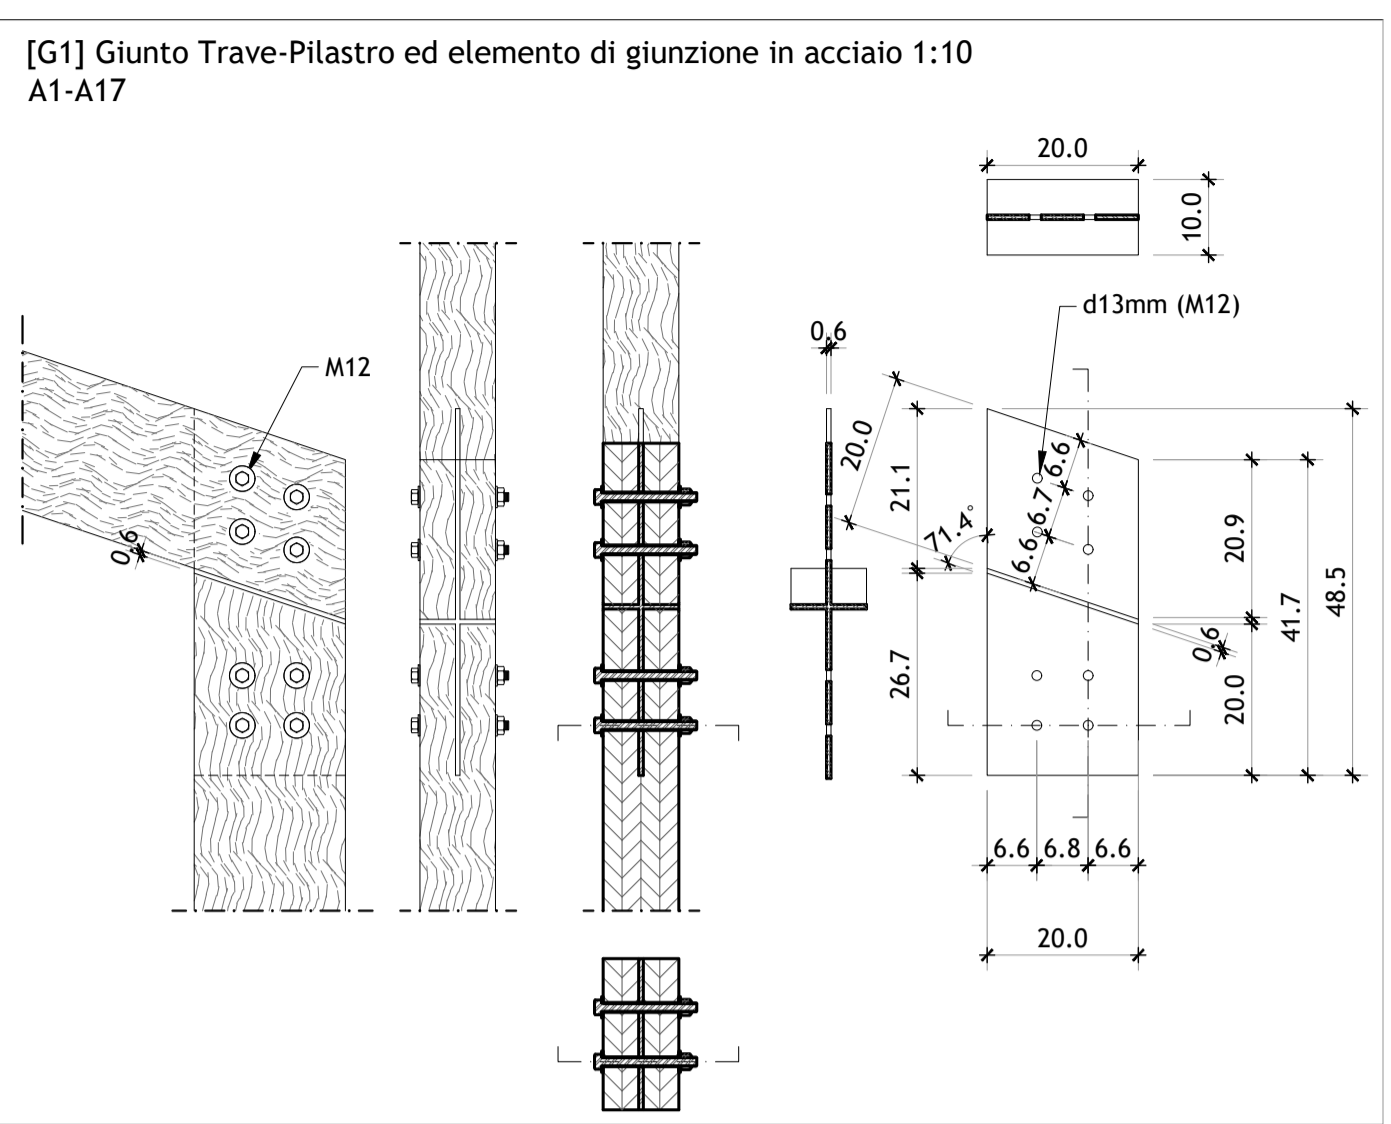

		COMUNE DI VALCHUSA Largo Gillio, 1 10089 Valchusa (TO) - Italy	
PROGETTO ARCHITETTONICO STP 55 di ENRICO GIACOPELLI E MAURO FALLETTI Lungo Po Antonelli 45 - 10153 Torino info@gs-studio.biz - www.gs-studio.biz T.+F. +39 011 884 286			
PROGETTO IMPIANTI FLUIDO MECCANICI ED ELETTRICI MCM INGEGNERIA S.r.l. Vicolo Monti 8 - 10095 Grugliasco (TO)			
PROGETTO STRUTTURE ING. PAOLO ORIA Via Torino 17 - 10082 Cuorgnè (To) info@ingtor.it T. +39 0124 629 055			
RIQUALIFICAZIONE ARCHITETTONICA E FUNZIONALE E MESSA IN SICUREZZA MENSA SCOLASTICA SCUOLA PRIMARIA E SECONDARIA DI PRIMO GRADO "G. SAUDINO" CUP H2422000040006 Progetto finanziato nell'ambito del PNRR e dall'Unione Europea Next Generation EU Affidamento del servizio di progettazione definitiva ed esecutiva CUP H2422000010001 CIG: 8797332C04			
Rev. n.	Data	Descrizione	Redatto da
	30/11/2022	Prima emissione	G studio
01			
02			
03			
PROGETTO ESECUTIVO OGGETTO STATO DI PROGETTO - DETTAGLI FRANGISOLE - LATO SUD SCALA - 1 : 20			
<small>Il progettista si riserva ai termini di legge la proprietà di questo disegno con diritto di riproduzione o di modello comunque noto a terzi. L'esecuzione del presente lavoro si impegna a riportare l'Inclusiva. E' vietato apportare il timbro di questo disegno. Tutte le misure si considerano al finito e devono essere controllate dall'esecutore del lavoro sul cantiere. Ogni modifica variazione rispetto al presente disegno deve essere approvata dal progettista.</small>			
ELABORATO N°			A09