



INQUADRAMENTO TERRITORIALE SCALA 1:200

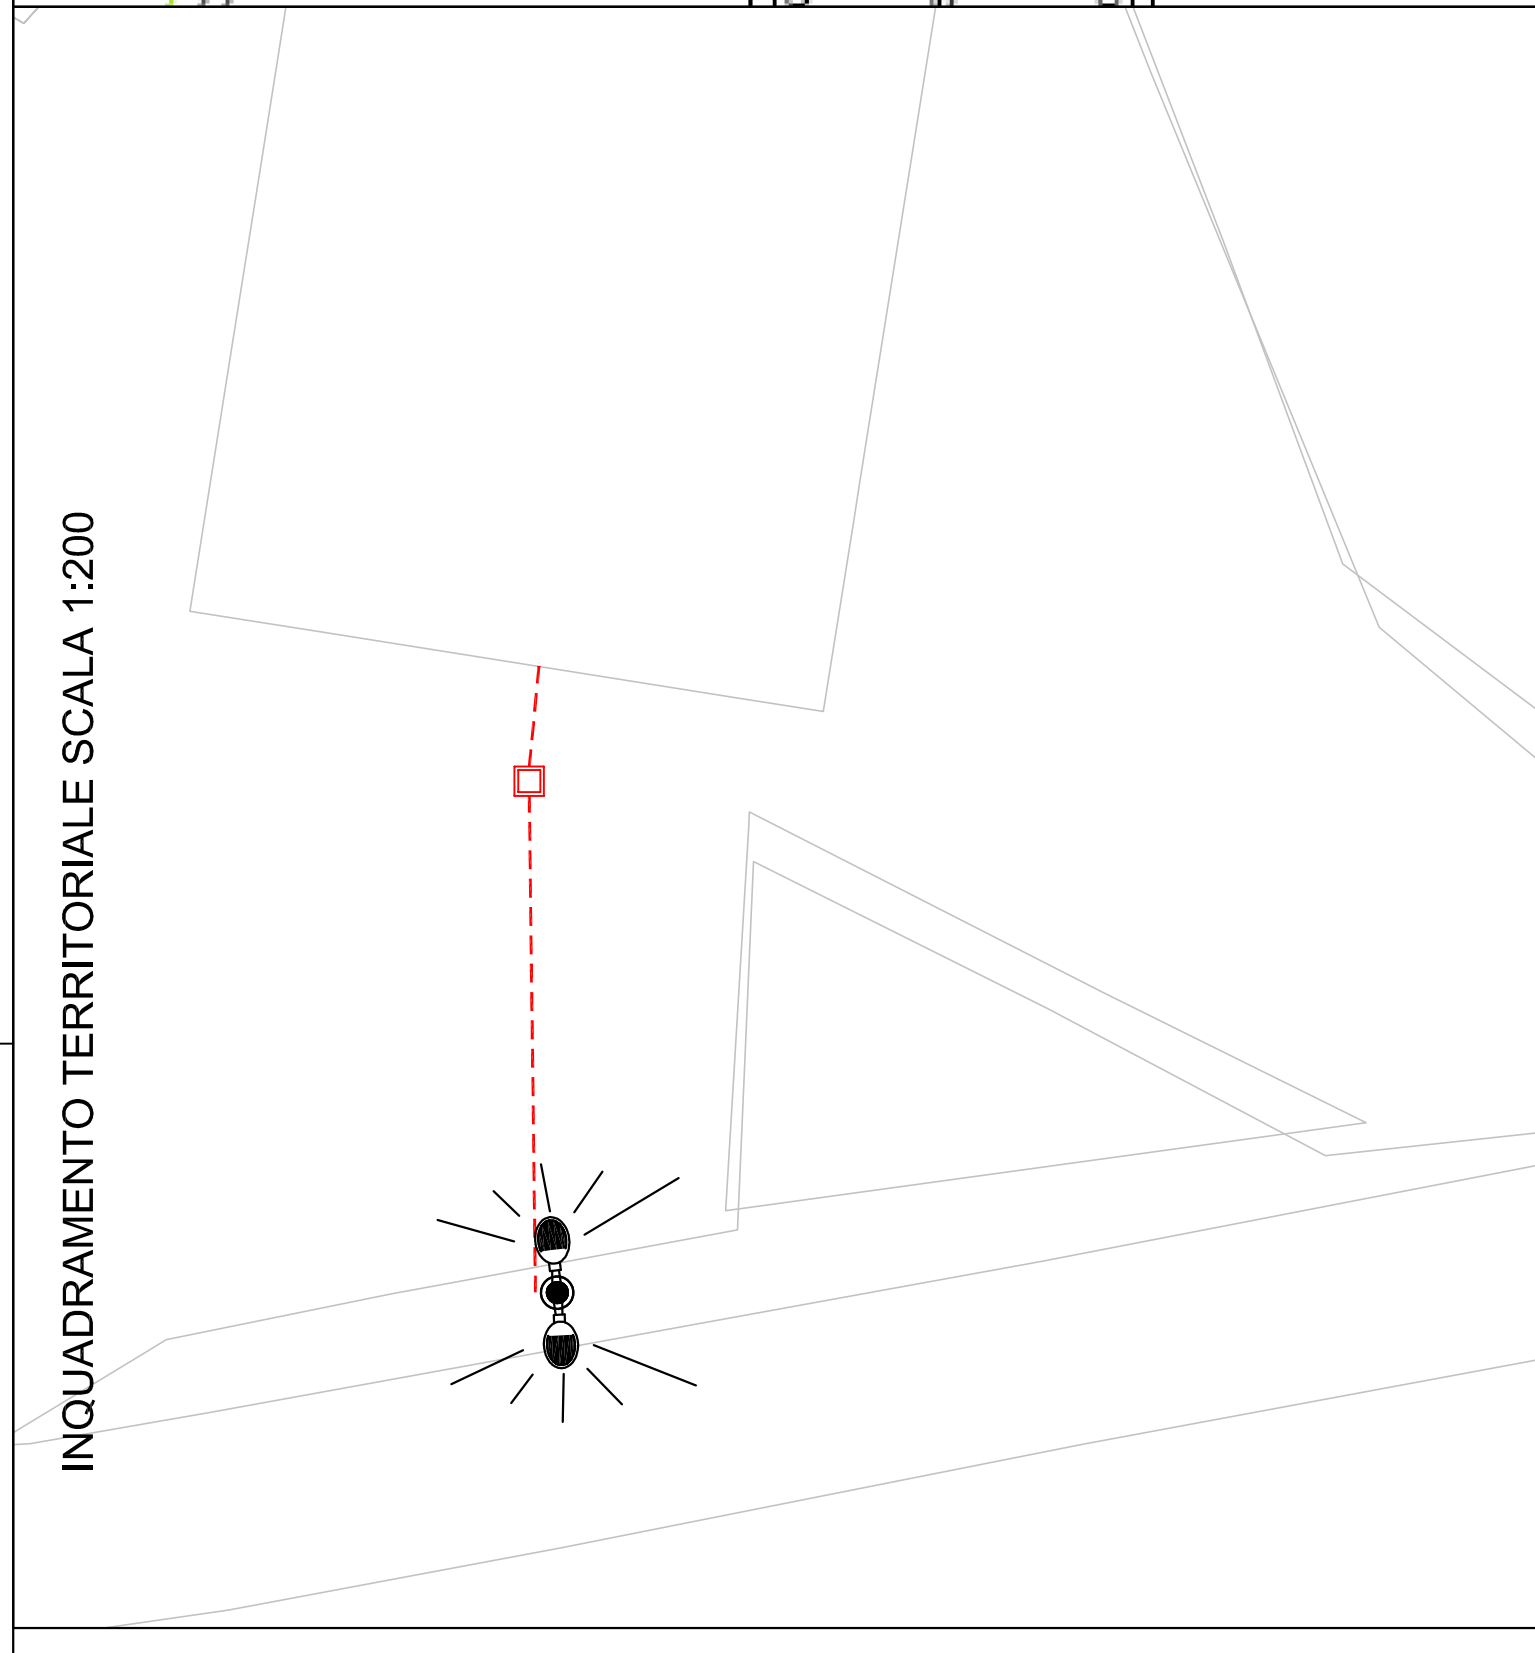

LEGENDA	
	QUADRO ELETTRICO
	NUOVO TRATTO DI LINEA ELETTRICA IN TUBAZIONE INTERRATA
	NUOVO POZZETTO ISPEZIONABILE
	APPARECCHI ILLUMINANTI SU PALO ESISTENTI
	NUOVO PARCO BATTERIE DA 300W
	INVERTER FOTOVOLTAICO OGGETTO DI MODIFICHE

foglio 9 mappale 1005

sub.101

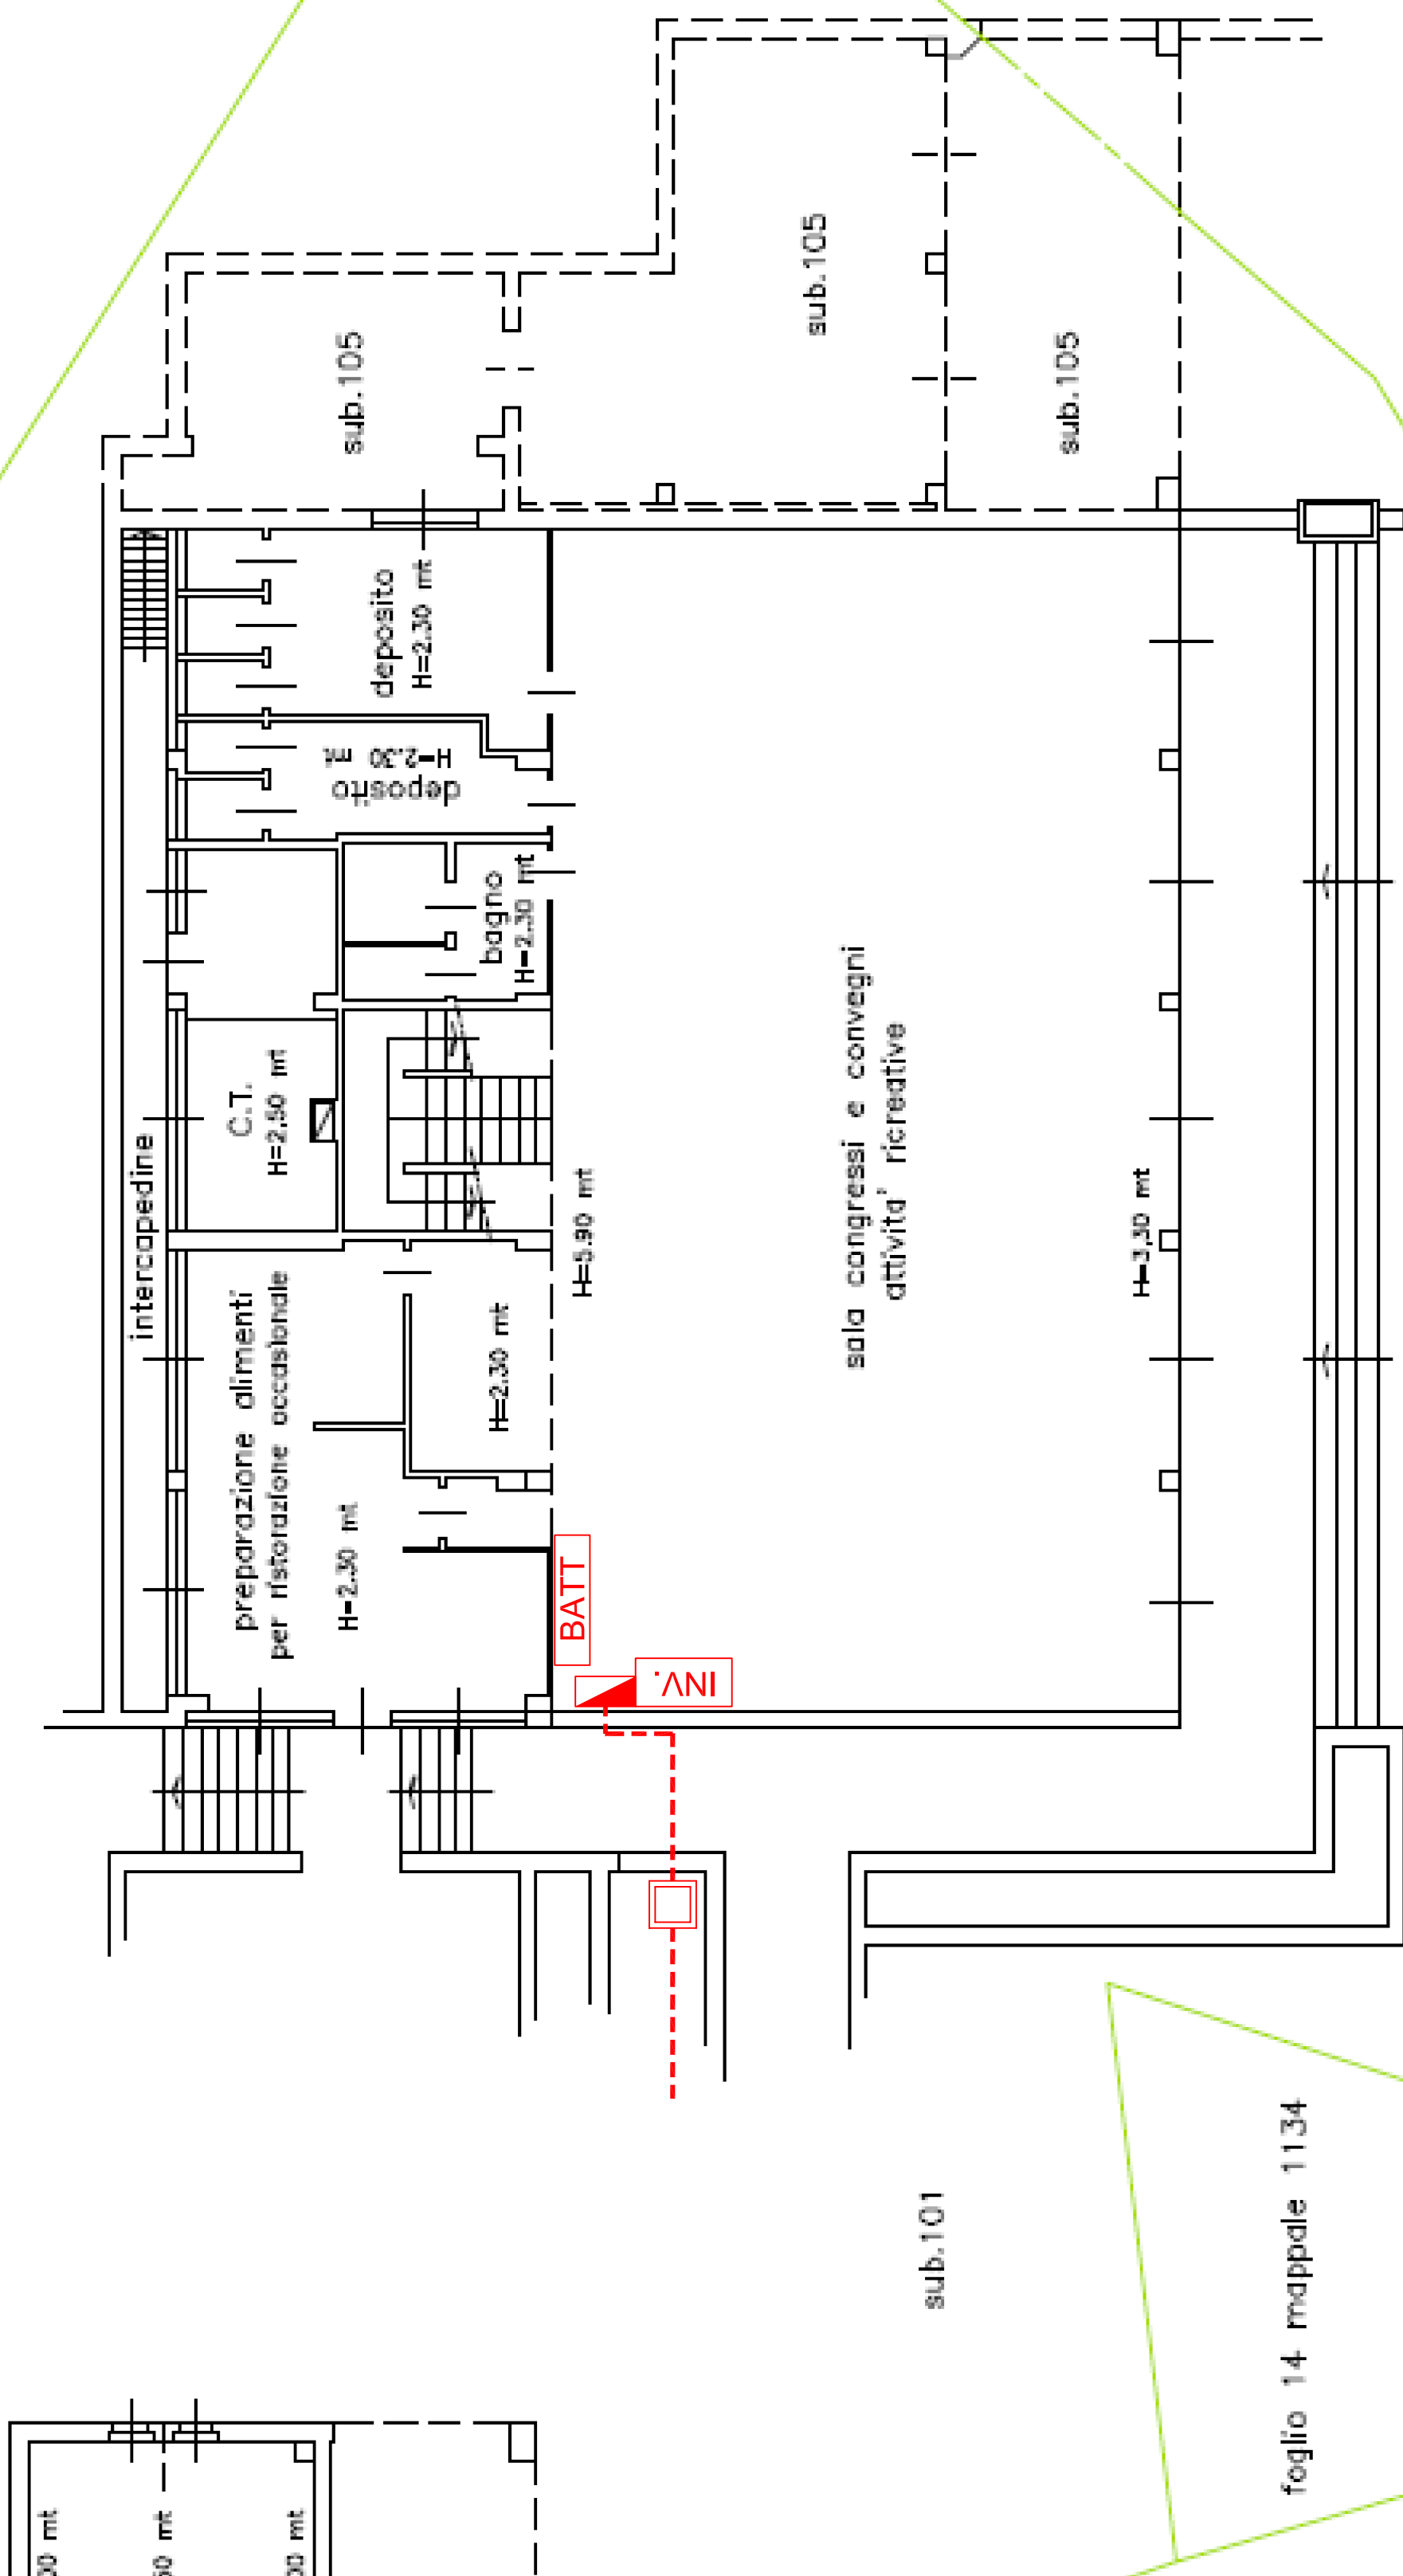

foglio 14 mappale 1134

**ZM STUDIO ZENERINO**  
 Consulenza e Progettazione Impianti elettrici

ZENERINO Per. Ind. Massimo  
 Viaole Magenta, 1 - 10010 Ruggie (TO)  
 tel/fax: 0125/790175 cell: 0349/901725  
 e-mail: zenerino@studiozenerino.com  
 C.F. 0268283040911  
 P.Iva.082238040911  
 Istituto di Calcio ed Patti Industriali Lavorati di Alessandria -  
 Arel - Torino - Partenza N. 3271

Comune di Val di Chy  
 Via Aosta 7  
 10039 Val Di Chy (TO)

**LAVORI DI EFFICIENTAMENTO ENERGETICO E SVILUPPO TERRITORIALE SUL TERRITORIO DI LUGNACCO ED ALICE**

Comune di Val di Chy - Città Metropolitana di Torino

Il Progettista:  
 ZENERINO Per. Ind. Massimo

Il Committente:  
**COMUNE DI VAL DI CHY**  
 Via Aosta 7  
 10039 Val Di Chy (TO)

Titolo Tavola:  
**TERRITORIO LUGNACCO**  
 Planimetria: Interventi su Pluriuso di Lugnacco

Tavola Numero:  
**5.1**

Scala:  
 1:100 - 1:200

Data:  
 LUGLIO 2022

Livello progetti: ESECUTIVO

Il Consulente:

Revisione	Data	Descrizione

Note:  
 PLANIMETRIA VALIDA AI SOLI FINI IMPIANTISTICI

NUMERO COMMESSA - 22.030