





PROSPETTO SUD-EST

LEGENDA DELLE COLORAZIONI	
Effettuata sulla base della Relazione Stratigrafica e dei relativi tasselli di indagine.	
A	CIPRIA CHIARO
B	TORTORA GRIGIO NOCCIOLA
C	ROSA CHIARO

Colorazione non perfettamente rispondente alla realtà in quanto alterata dalla stampa.

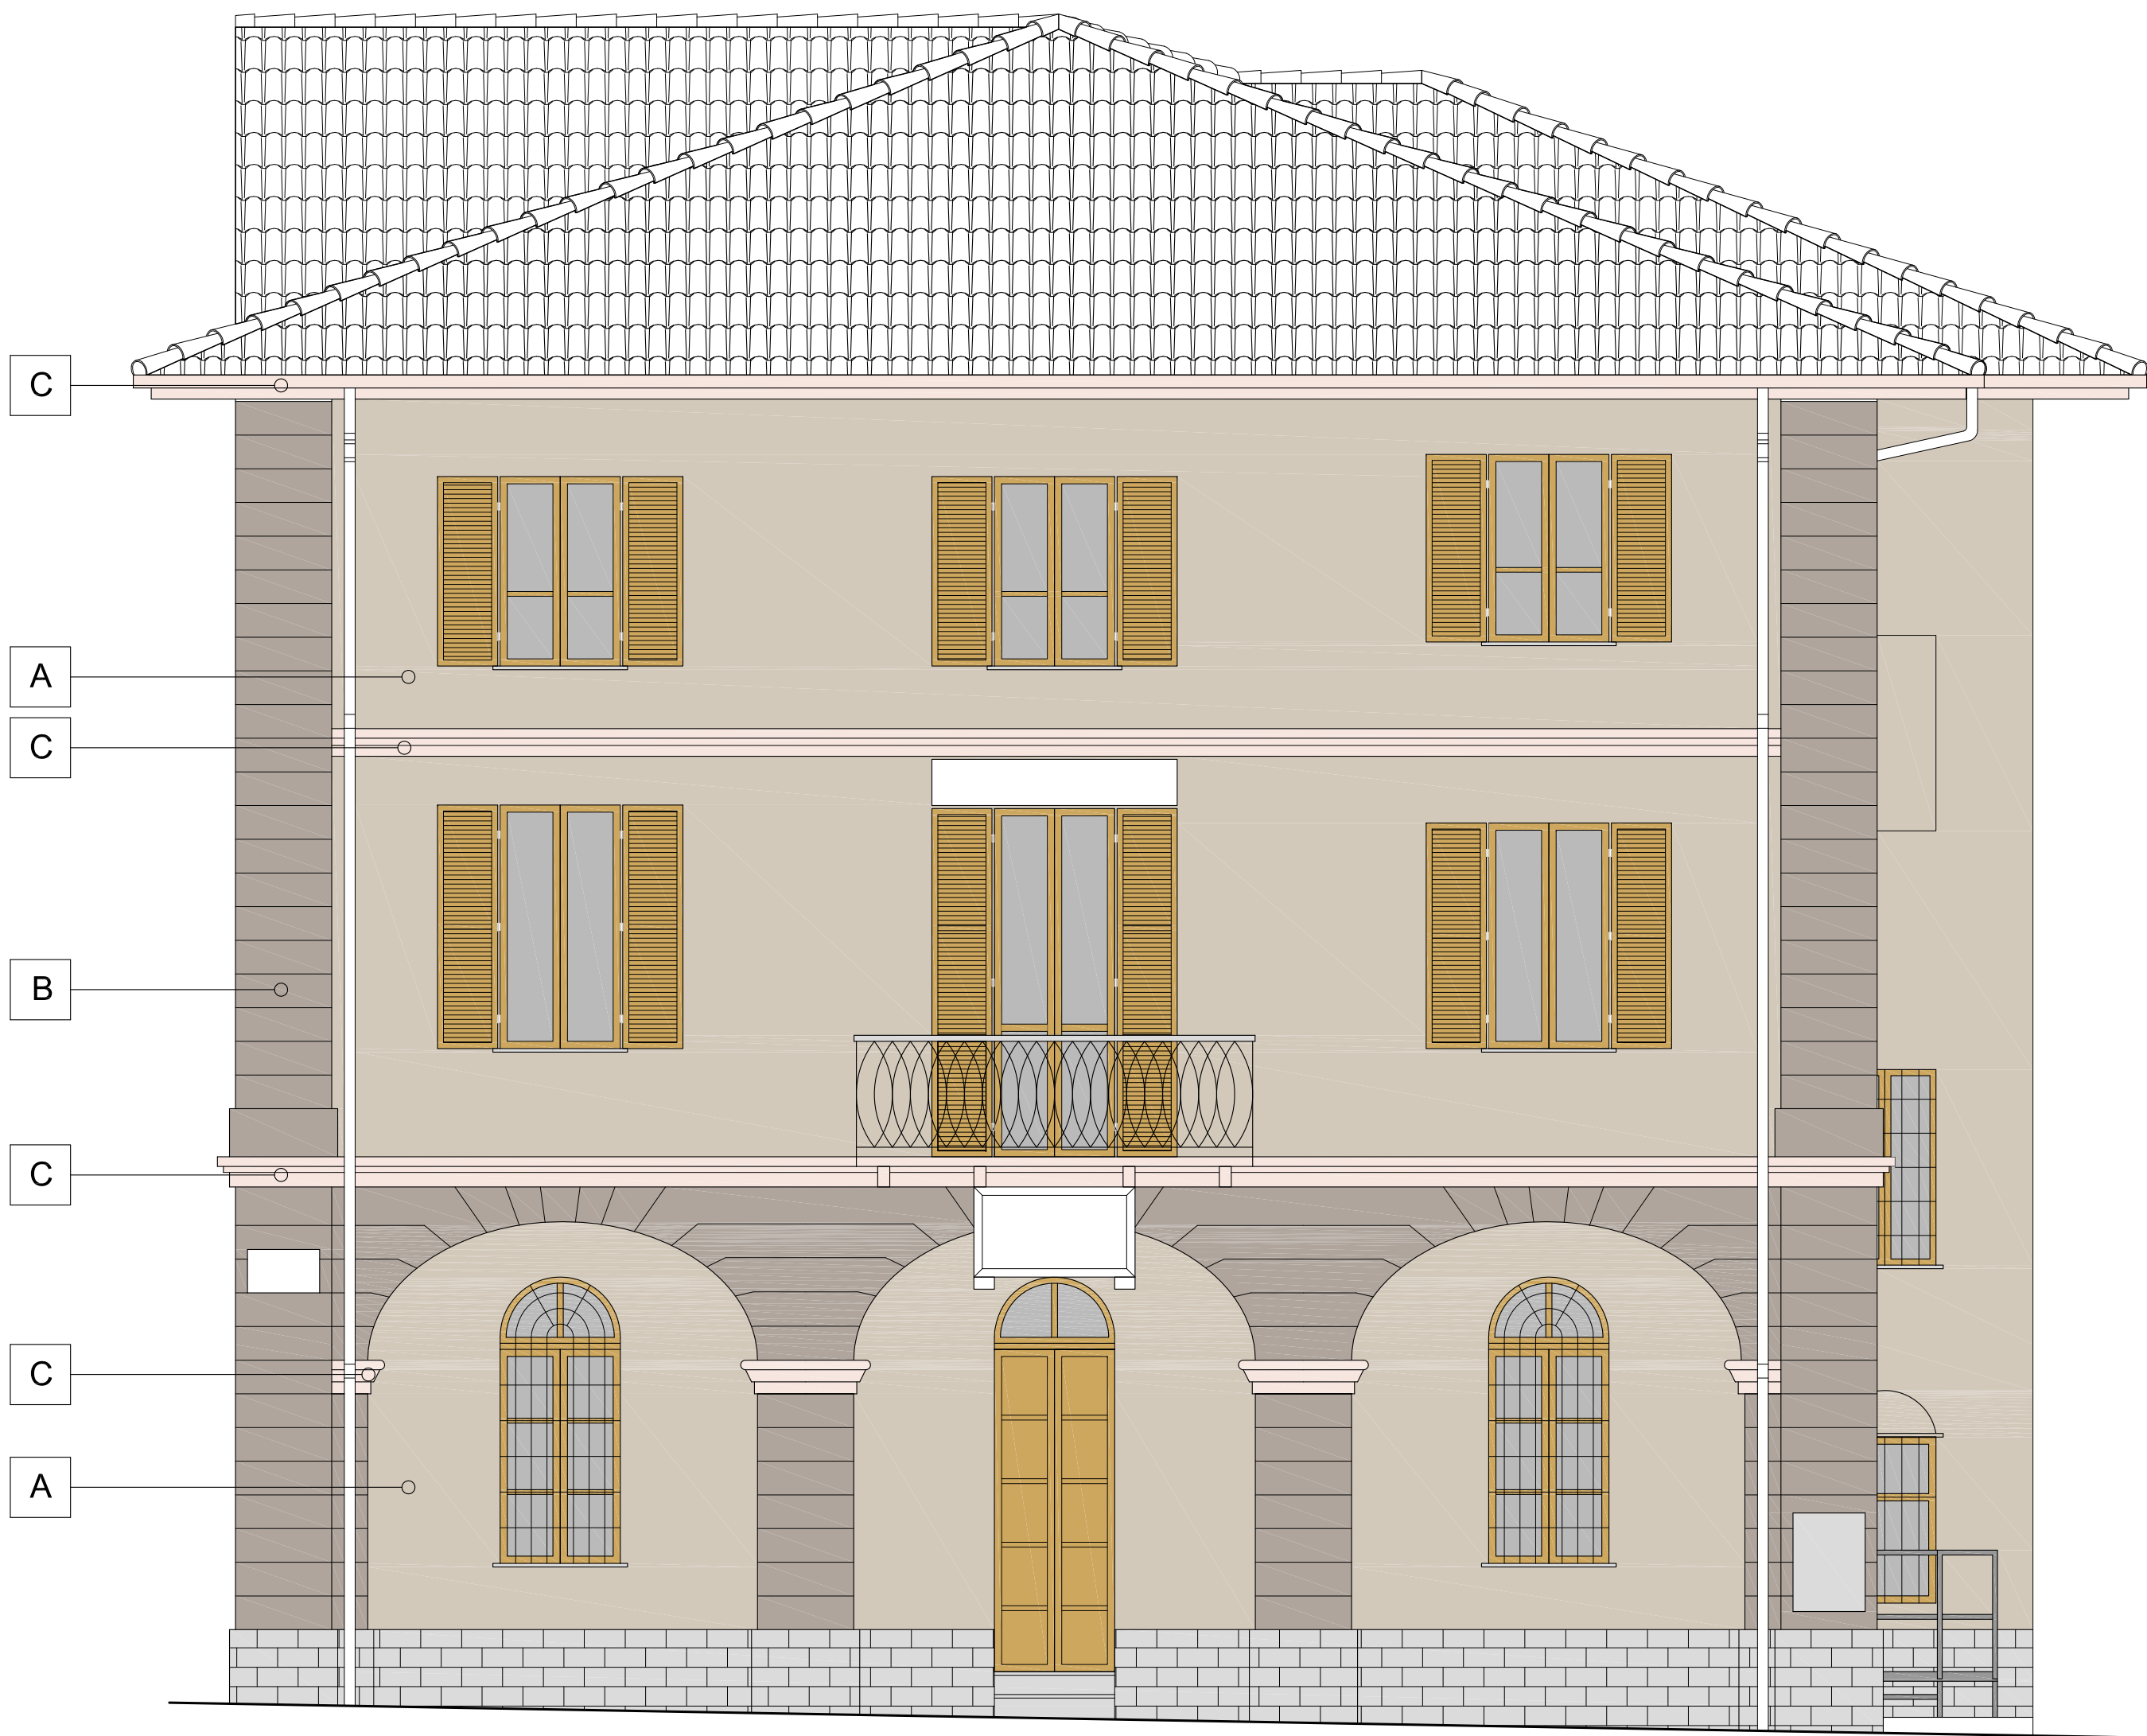

FACCIATA PRINCIPALE - PROSPETTO SUD - OVEST

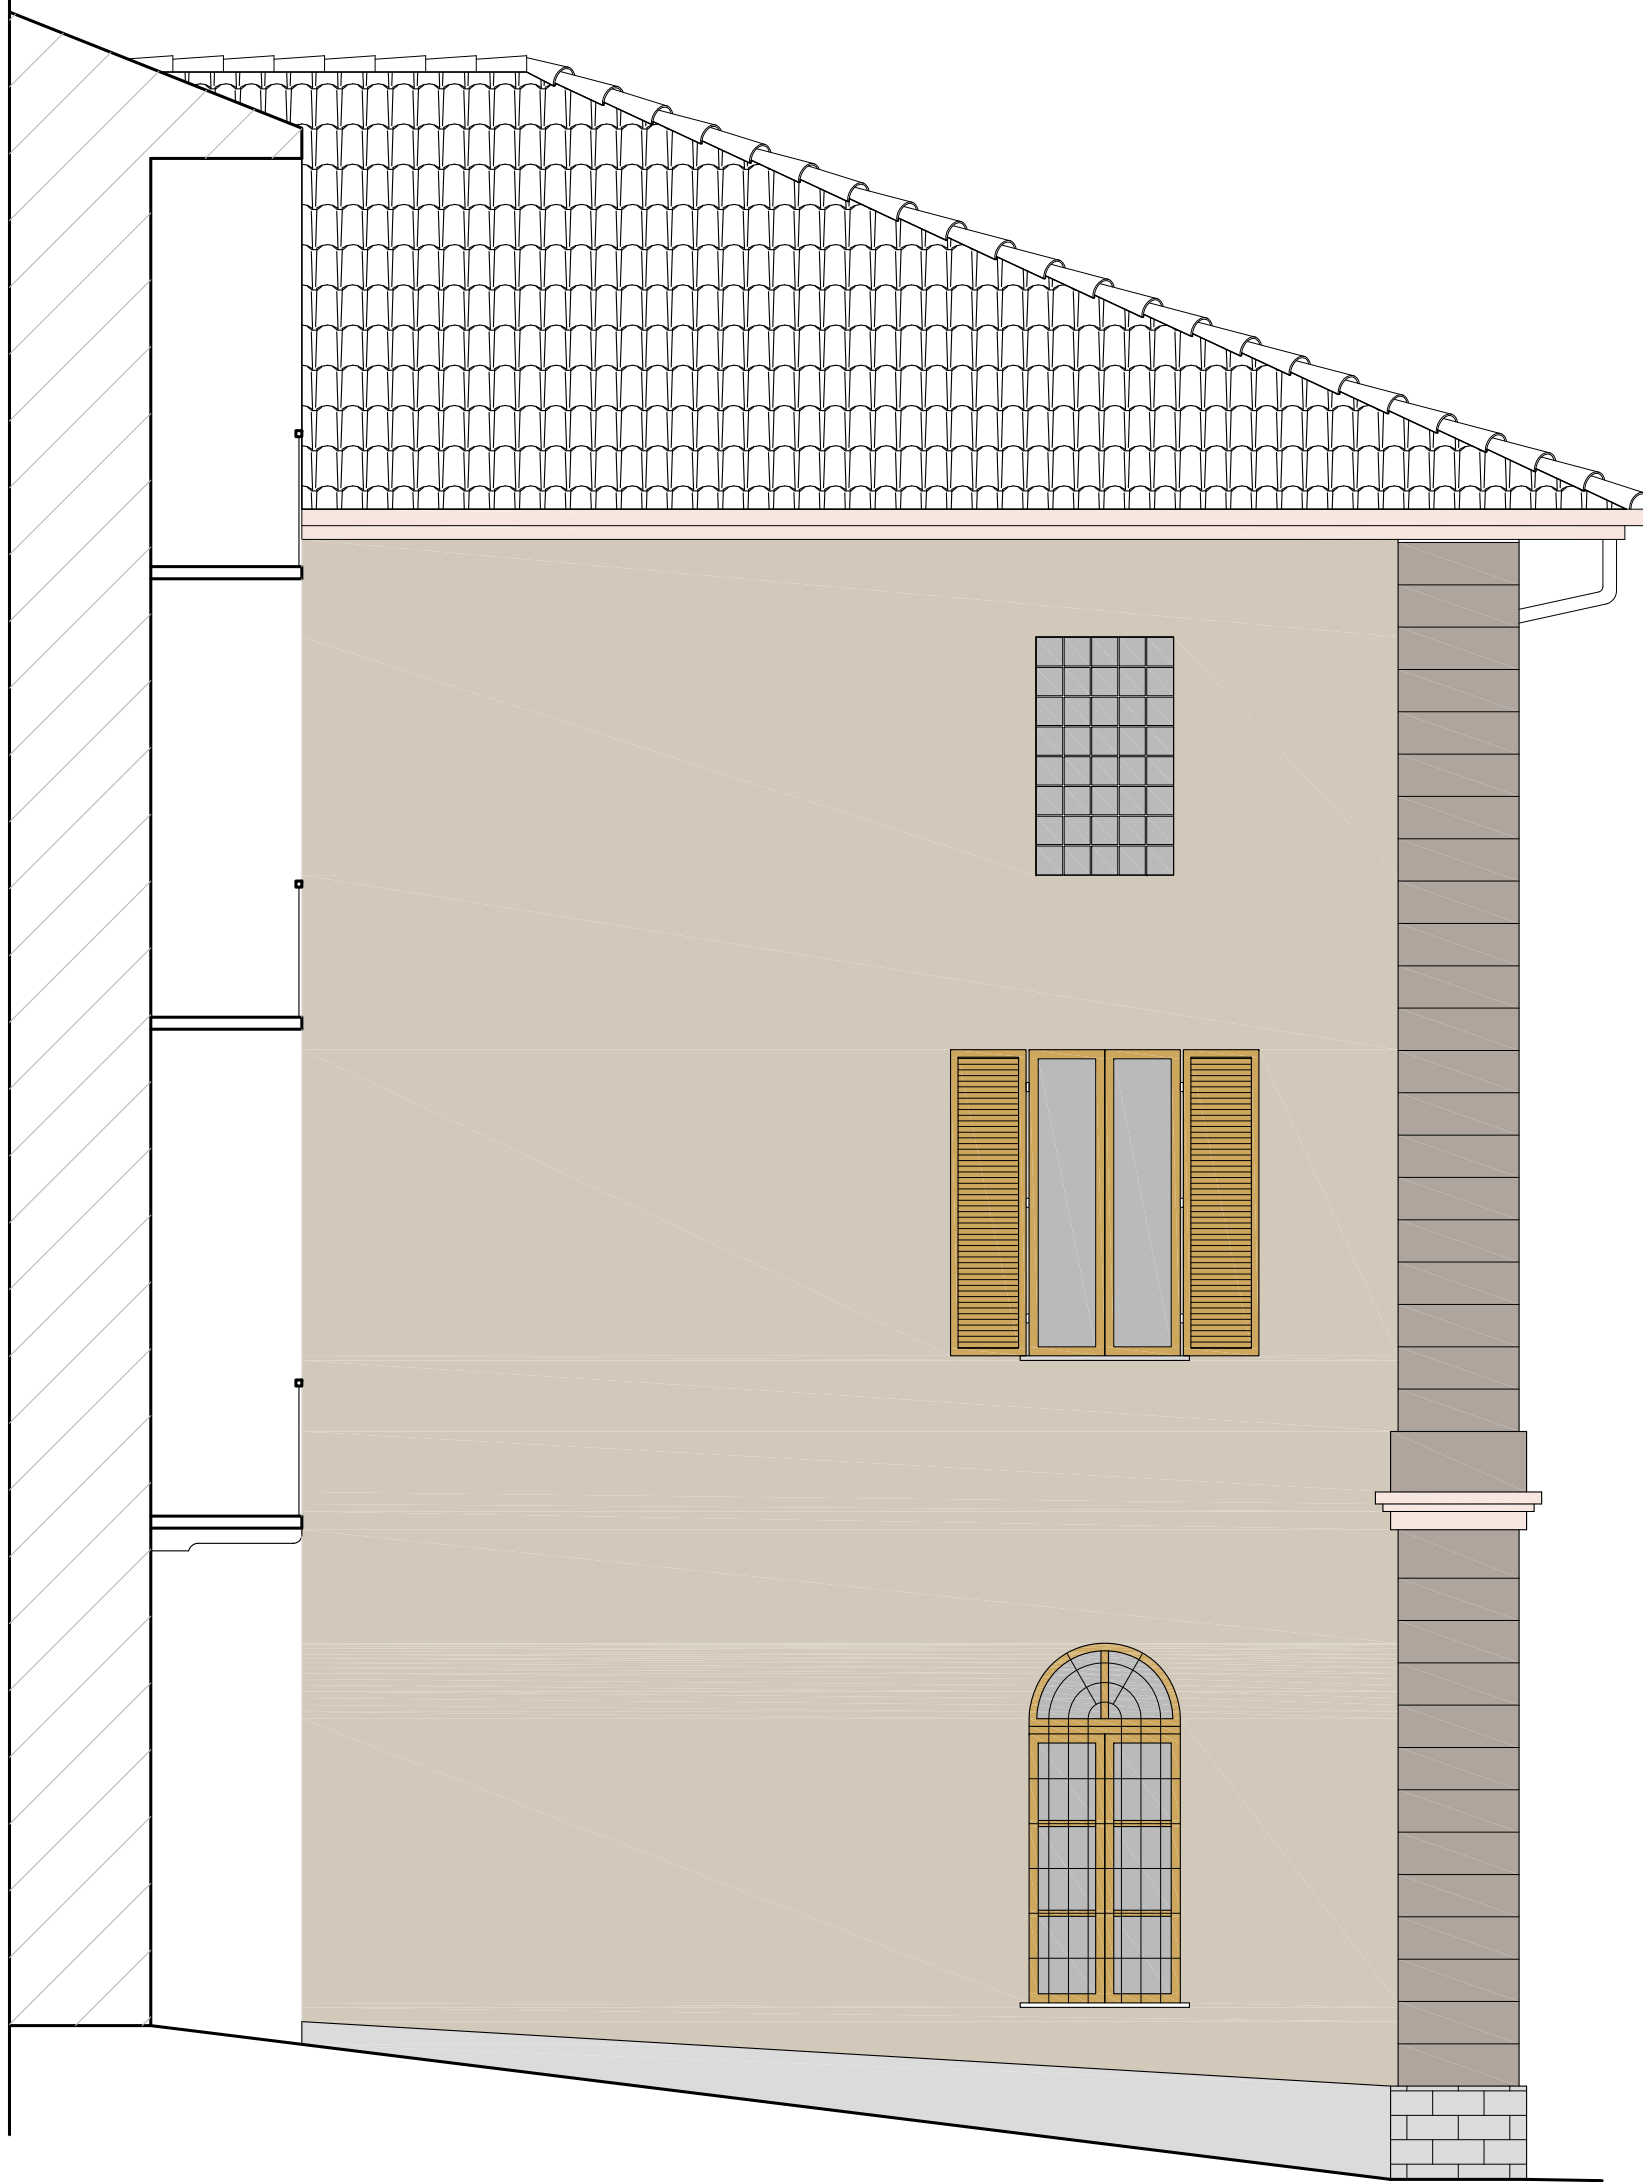

PROSPETTO NORD - OVEST

Claudio Menaldino Architetto

Via Umberto I n.34
Alice Superiore

COMUNE DI ALICE SUPERIORE

Città metropolitana di Torino
Regione Piemonte

RESTAURO FACCIATE
PALAZZO MUNICIPALE

PROGETTO DEFINITIVO/ESECUTIVO

PROGETTO DEL COLORE

SCALA: 1:50

COMMITTENTE: COMUNE DI ALICE SUPERIORE

DATA:
SETTEMBRE 2017

PROGETTO: Architetto CLAUDIO MENALDINO

TAV.2