


PLANIMETRIA GENERALE DI PROGETTO SU ORTOFOTO

scala 1:500


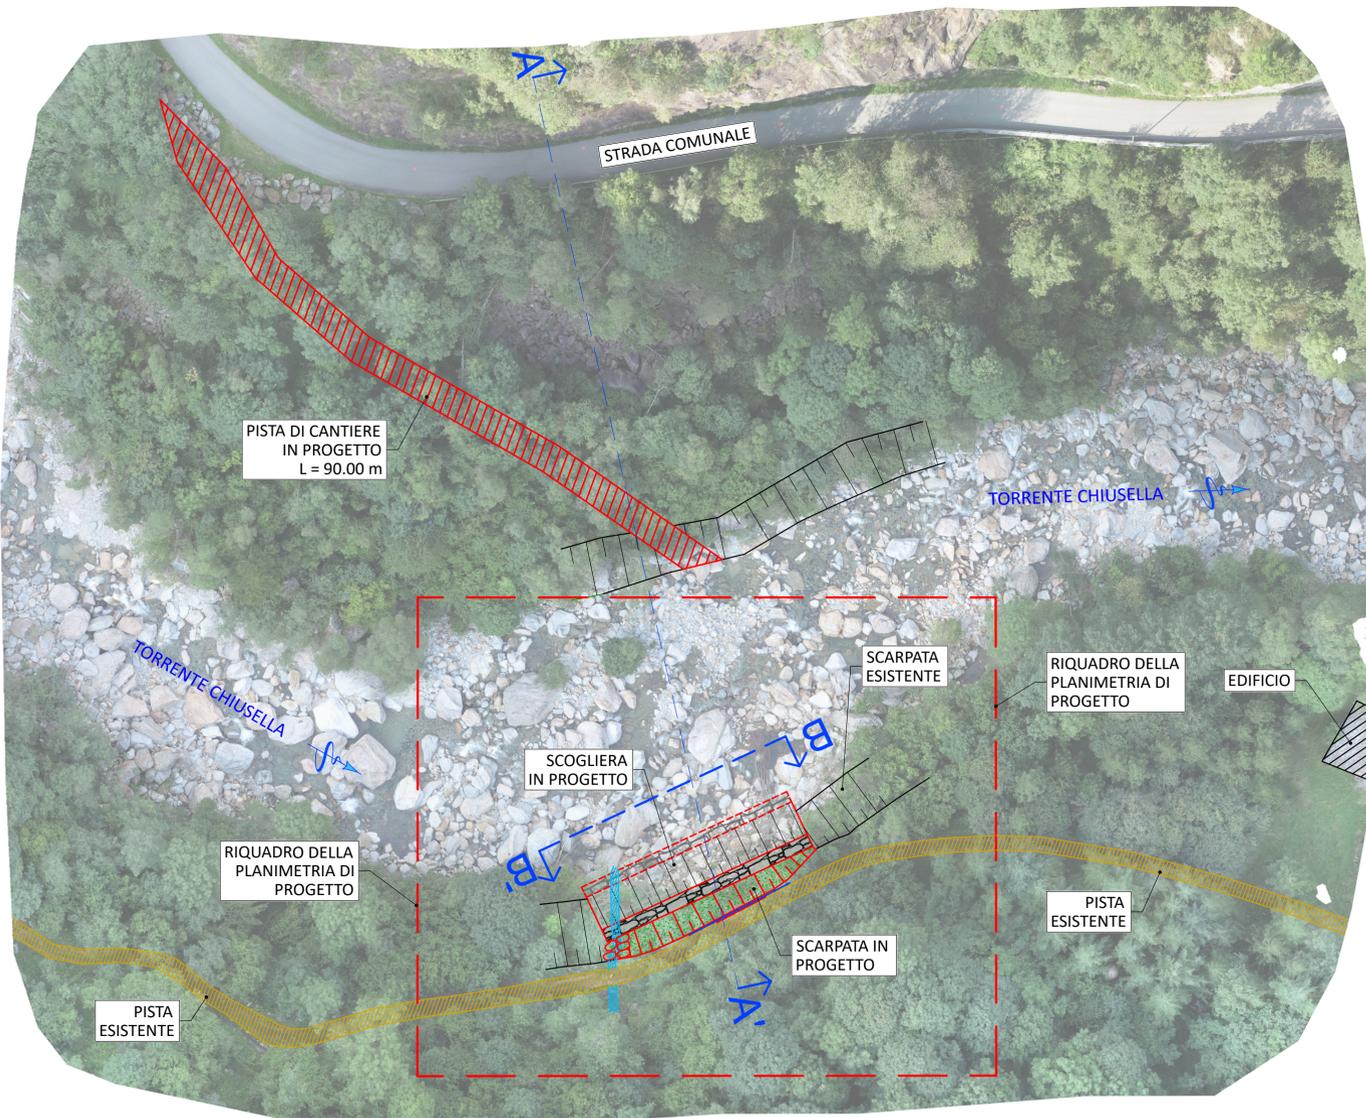


N.B.

PER LE SEZIONI A - A' e B - B' VEDERE TAVOLA "TAV.05_SEZIONI E PROSPETTO DI PROGETTO"

PLANIMETRIA DI PROGETTO DI DETTAGLIO

scala 1:200

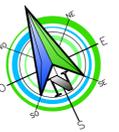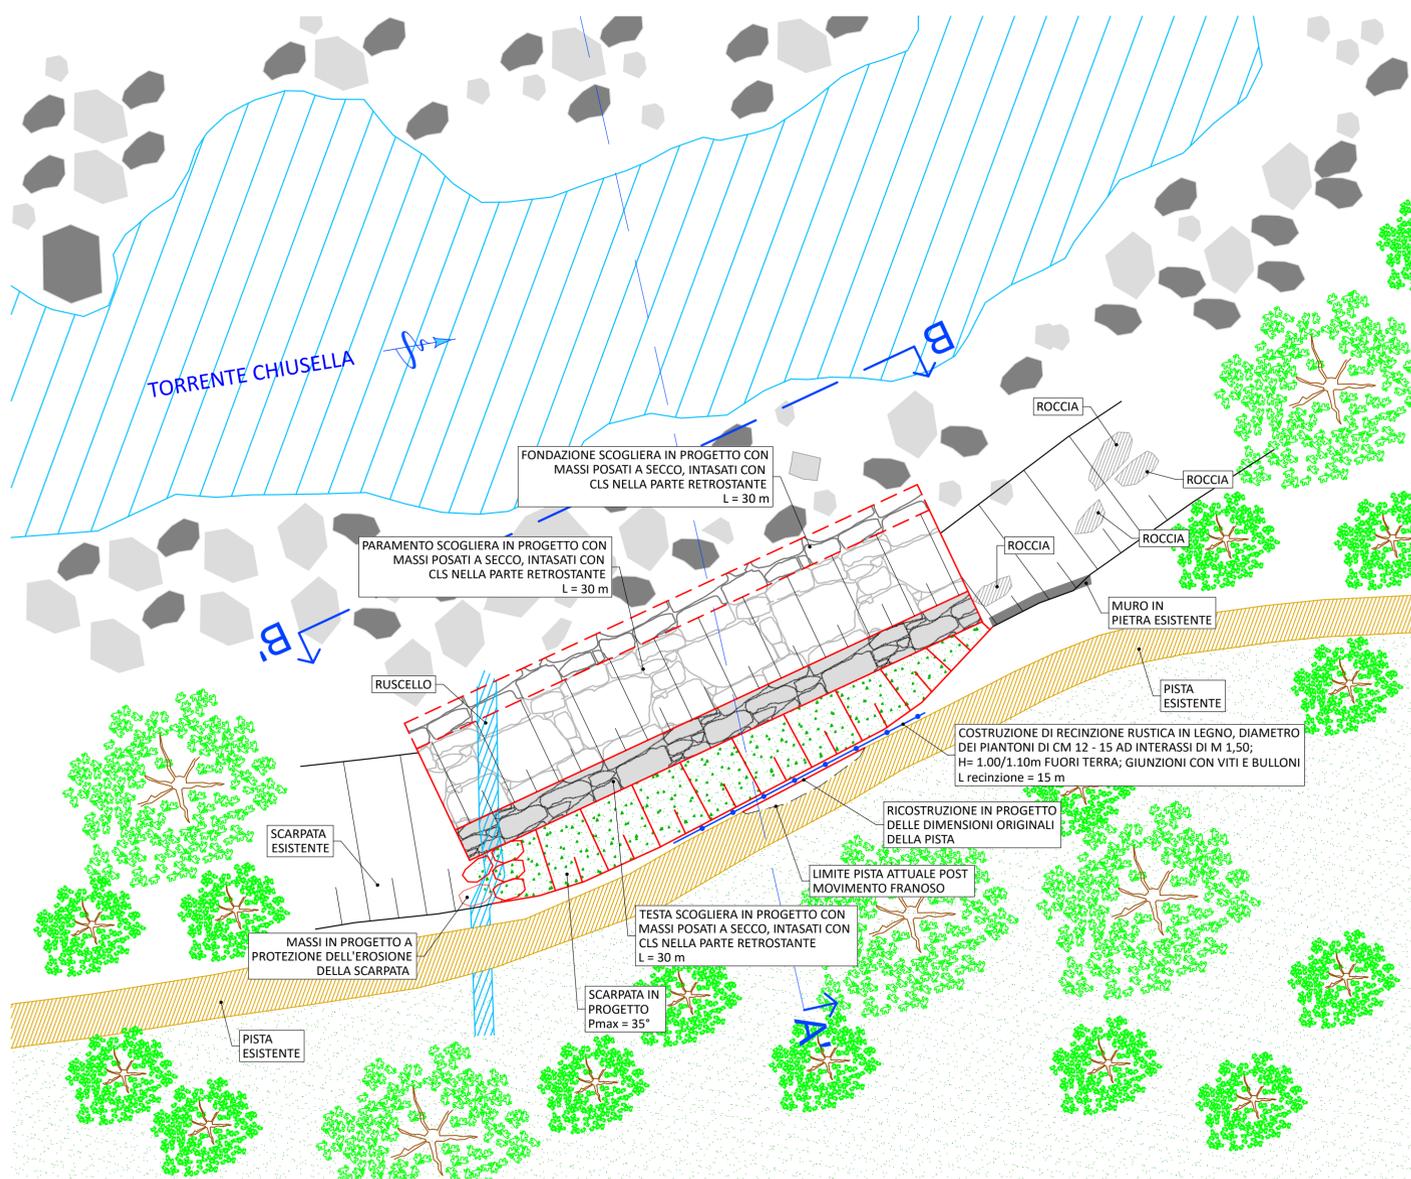

COMMITTENTE:   UNIONE DI COMUNI MONTANI VALCHIUSELLA Via Provinciale, 10, 10010 Alice Superiore TO	
OGGETTO: PROGETTAZIONE DEFINITIVA ED ESECUTIVA OPERE PMO URGENTE REALIZZAZIONE DI SCOGLIERA A PROTEZIONE DELL'EROSIONE SPONDALE E RICOSTRUZIONE PISTA IN FRANA	
LOCALITÀ DELL'INTERVENTO: COMUNE TRAVERSELLA, LOCALITÀ CHIARA	
FASE PROGETTUALE: PROGETTO DEFINITIVO	
<table border="1"> <tr> <td>8</td><td>-</td><td>-</td><td>-</td><td>-</td><td>-</td></tr> <tr> <td>7</td><td>-</td><td>-</td><td>-</td><td>-</td><td>-</td></tr> <tr> <td>6</td><td>-</td><td>-</td><td>-</td><td>-</td><td>-</td></tr> <tr> <td>5</td><td>-</td><td>-</td><td>-</td><td>-</td><td>-</td></tr> <tr> <td>4</td><td>-</td><td>-</td><td>-</td><td>-</td><td>-</td></tr> <tr> <td>3</td><td>-</td><td>-</td><td>-</td><td>-</td><td>-</td></tr> <tr> <td>2</td><td>-</td><td>-</td><td>-</td><td>-</td><td>-</td></tr> <tr> <td>1</td><td>Ottobre 2021</td><td>PROGETTO DEFINITIVO</td><td>F.M.</td><td>P.C.</td><td>G.N.</td></tr> <tr> <td>REVISIONE</td><td>DATA</td><td>DESCRIZIONE</td><td>REDATTO</td><td>VERIFICATO</td><td>RIESAMINATO</td></tr> </table>		8	-	-	-	-	-	7	-	-	-	-	-	6	-	-	-	-	-	5	-	-	-	-	-	4	-	-	-	-	-	3	-	-	-	-	-	2	-	-	-	-	-	1	Ottobre 2021	PROGETTO DEFINITIVO	F.M.	P.C.	G.N.	REVISIONE	DATA	DESCRIZIONE	REDATTO	VERIFICATO	RIESAMINATO
8	-	-	-	-	-	
7	-	-	-	-	-	
6	-	-	-	-	-	
5	-	-	-	-	-	
4	-	-	-	-	-	
3	-	-	-	-	-	
2	-	-	-	-	-	
1	Ottobre 2021	PROGETTO DEFINITIVO	F.M.	P.C.	G.N.	
REVISIONE	DATA	DESCRIZIONE	REDATTO	VERIFICATO	RIESAMINATO	
TITOLO: PLANIMETRIA DI PROGETTO	ARCHIVIO: 5340 FILE N°: TAVOLA_PLANIMETRIA_PROGETTO DATA: Loranze, Ottobre 2021 TAVOLA N°: 04 SCALA: VARIE	
Studio Tecnico Associato ing. GABRIELE ing. NOASCONO ing. ODETTO geol. CAMBULI ing. VIGNONO ing. ZAPPALÀ P.IVA 08462870018 Sede legale Via Giuseppe Gianvello, n. 2 10060 Rorà (TO) TEL. 0121/93.36.93 FAX 0121/95.03.78 Sede operativa Strada Provinciale 222, n. 31 10010 Loranze (TO) TEL. 0125/19.70.499 FAX 0125/56.40.14 e-mail: info@hydrogeos@itquadrifoglio.to.it	PROGETTISTA: Dott. Ing. Gianluca NOASCONO N° 8292 Y ALBO INGEGNERI PROVINCIA DI TORINO TIMBRO:	
ALTRA FIGURA: TIMBRO:	ALTRA FIGURA: TIMBRO:	