



UNIONE DI COMUNI MONTANI VALCHIUSELLA
Comune di Val di Chy (TO)

Via Provinciale, 10 - 10010 Val di Chy (TO)
Tel. 0125 783141 - Fax 0125 783320
e-mail: unionevalchiussella@libero.it - PEC: unionevalchiussella@pec.it

LAVORI DI MANUTENZIONE ORDINARIA DEL TERRITORIO - P.M.O.

EX COMUNITÀ MONTANA VALCHIUSELLA

SOTTOBACINO 1 TORRENTE ASSA
SOTTOBACINO 2 TORRENTE CHIUSELLA PIANURA
SOTTOBACINO 3 TORRENTE CHIUSELLA
SOTTOBACINO 4 TORRENTE CHIUSELLA ALTO
SOTTOBACINO 5 RIO PORRAGLIO E TORRENTE SAVENCA

11° LOTTO LAVORI URGENTI ANNO 2024

SCHEDA TO-35_03_10) 005,

PROGETTO : CARTOGRAFIA E DOCUMENTAZIONE
FOTOGRAFICA

SCALA : 1 : 1.000/2.000


DATA : MAGGIO 2024

PROGETTISTA : arch. PIER GIANNI BROGLIA
via Provinciale 39/A - 10010 Quagliuzzo (TO)
Tel. 0125 76226
email - piergiannibrogli@gmail.com


COLLABORATORI : arch. Monica GRAZIANO
arch. Ivan BORGHESI
ing. Maria URZIA




A

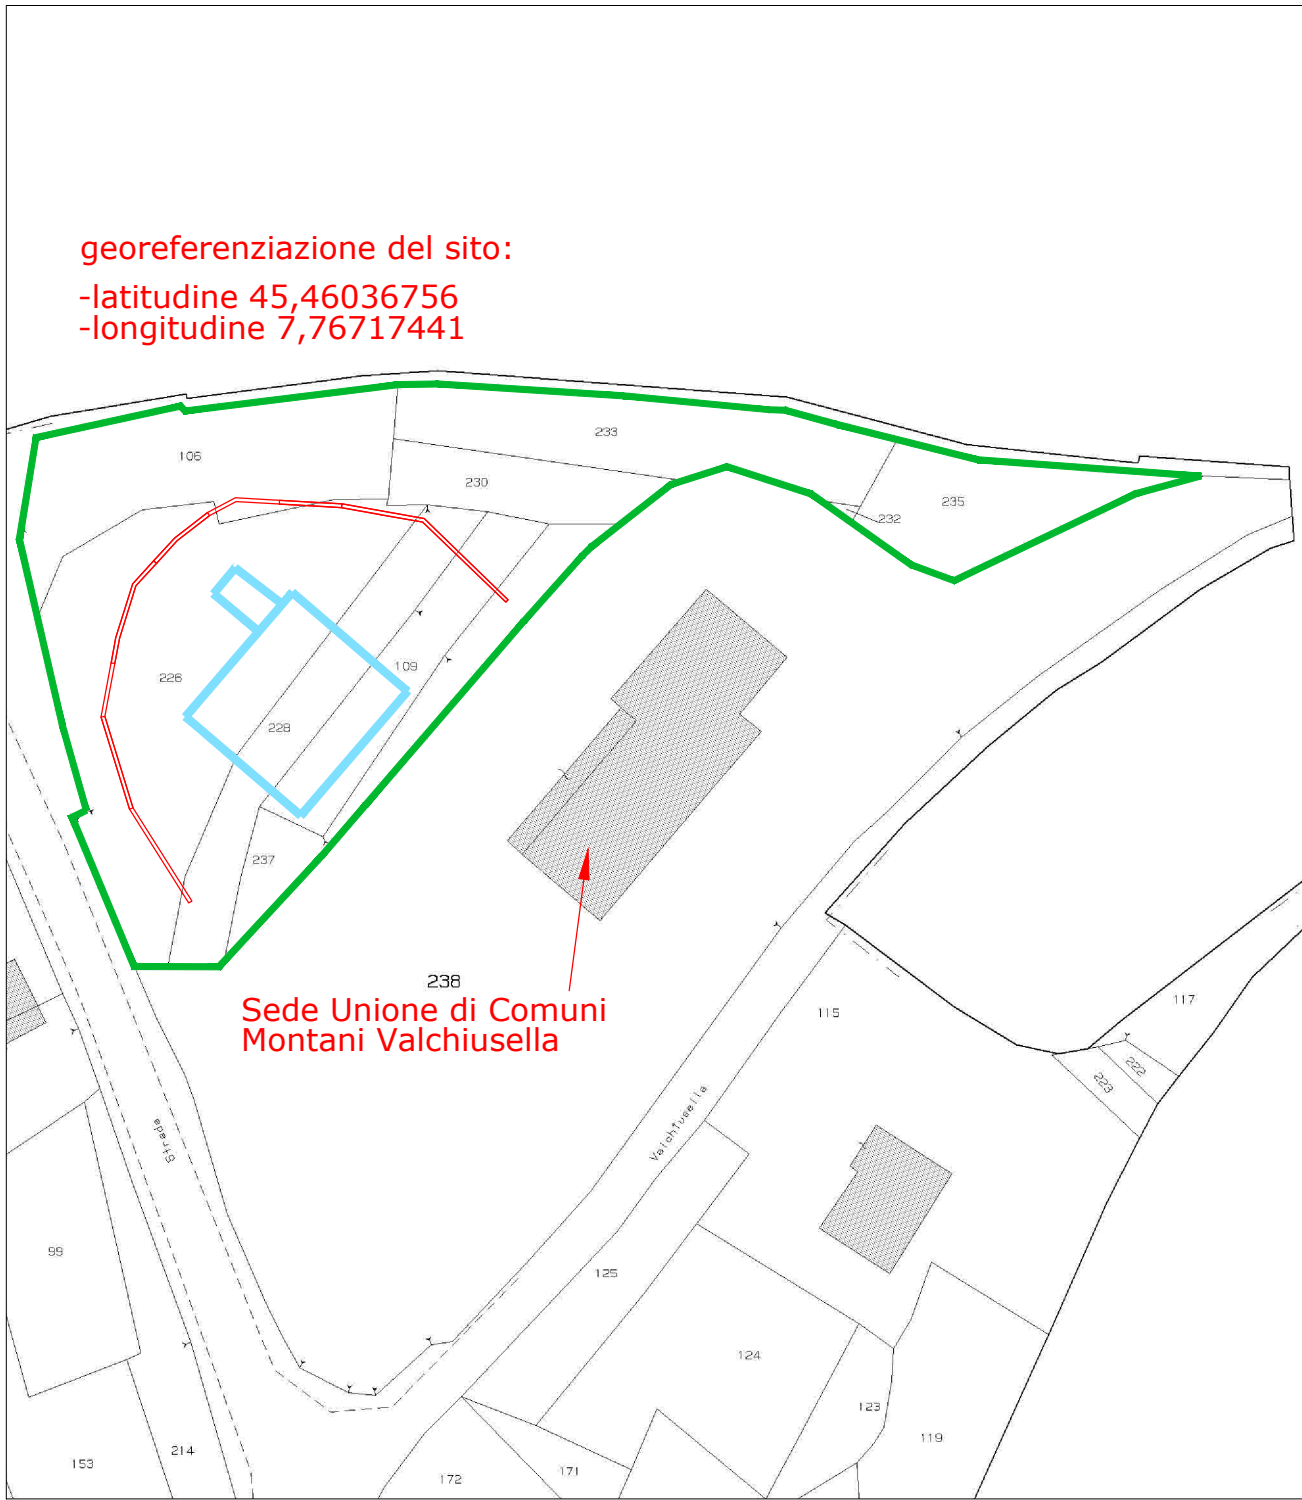


ESTRATTO DI MAPPA CATASTALE
Foglio n. 2 Particelle nn. 106-109 -226-228-230-232-233
235-237

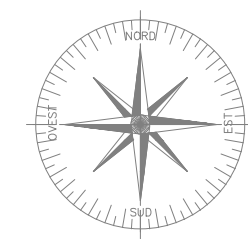


Edificio in costruzione

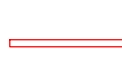

Muri di contenimento in progetto

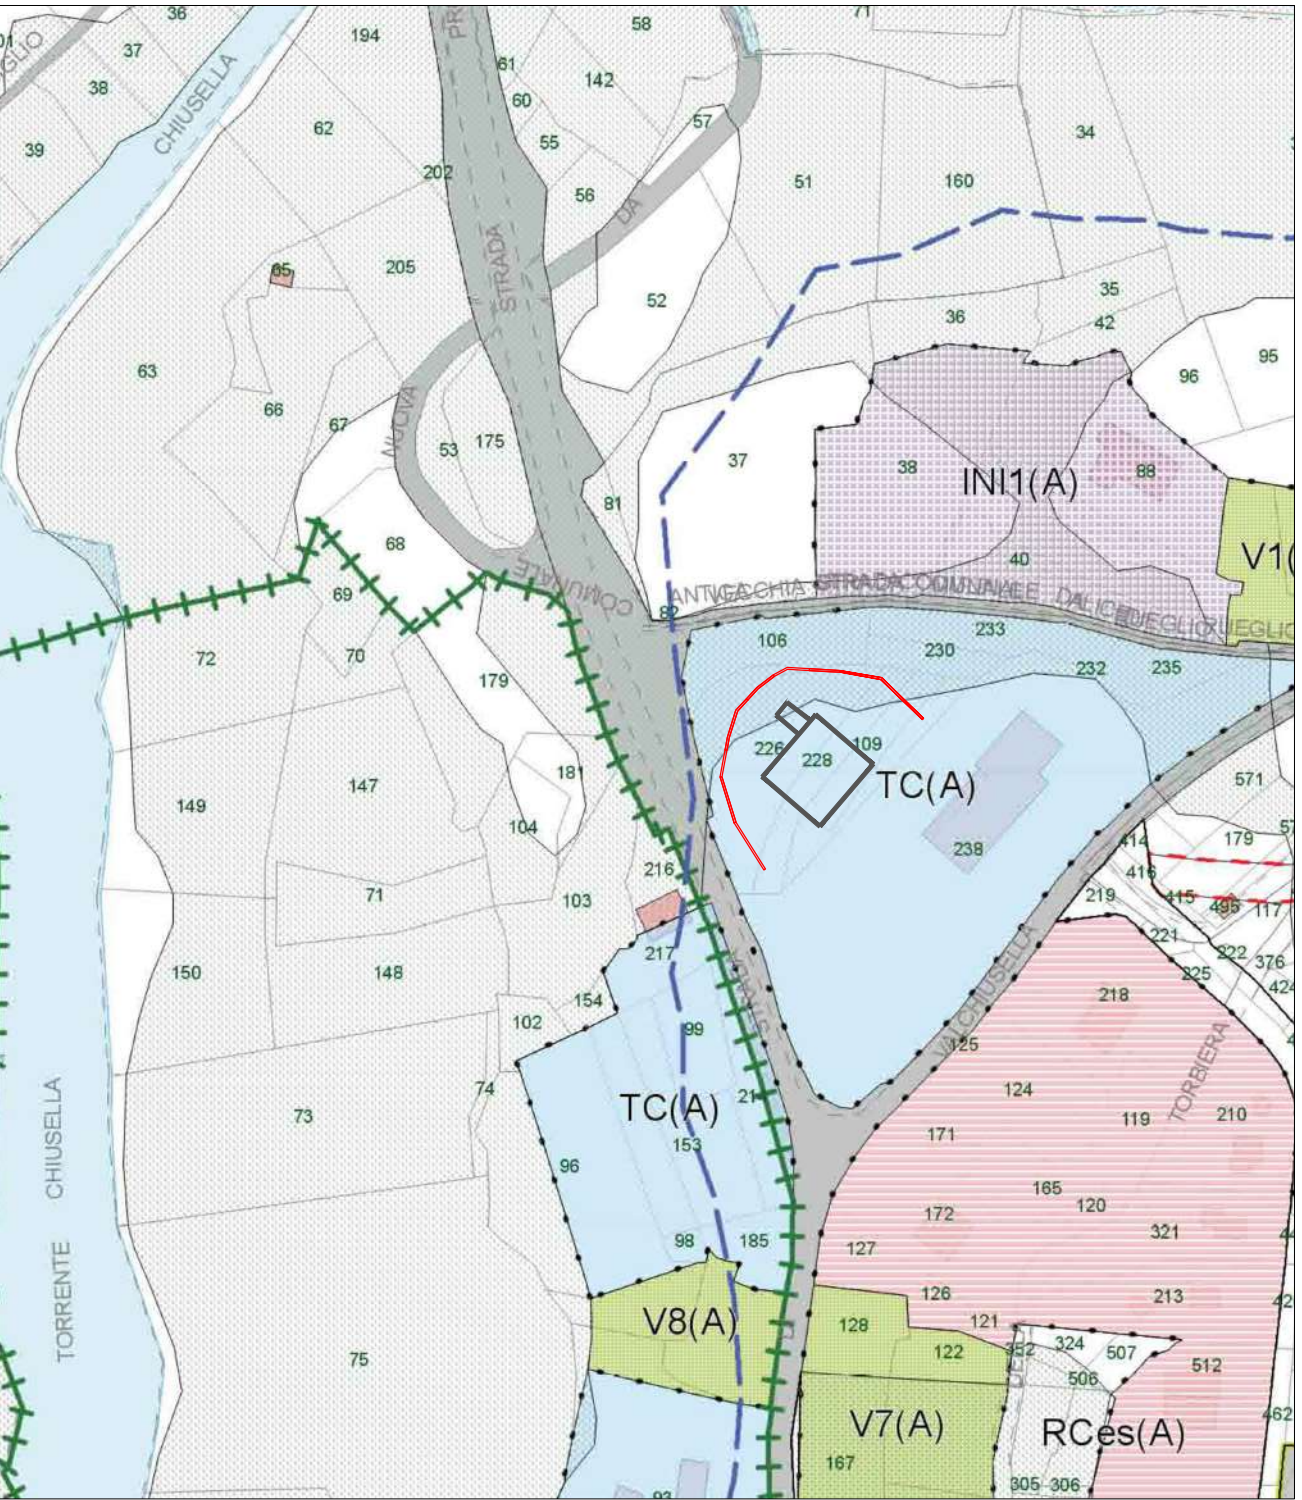

ESTRATTO DEL P.R.G.C.
TC - Aree per insediamenti terziari - direzionali - commerciali

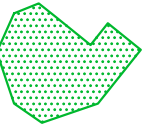

VINCOLO Paesaggistico art. 142 del D.lgs n. 42/2004
Lettera g) Territori coperti da foreste e boschi ai sensi
art. 2, comma 2 e 6 del D.lgs n. 227/2001



FOTO AEREA DELL'AREA OGGETTO D'INTERVENTO



FOTO N. 1



FOTO N. 6 Zona inserimento nuovo Asilo Nido in costruzione



FOTO N. 2

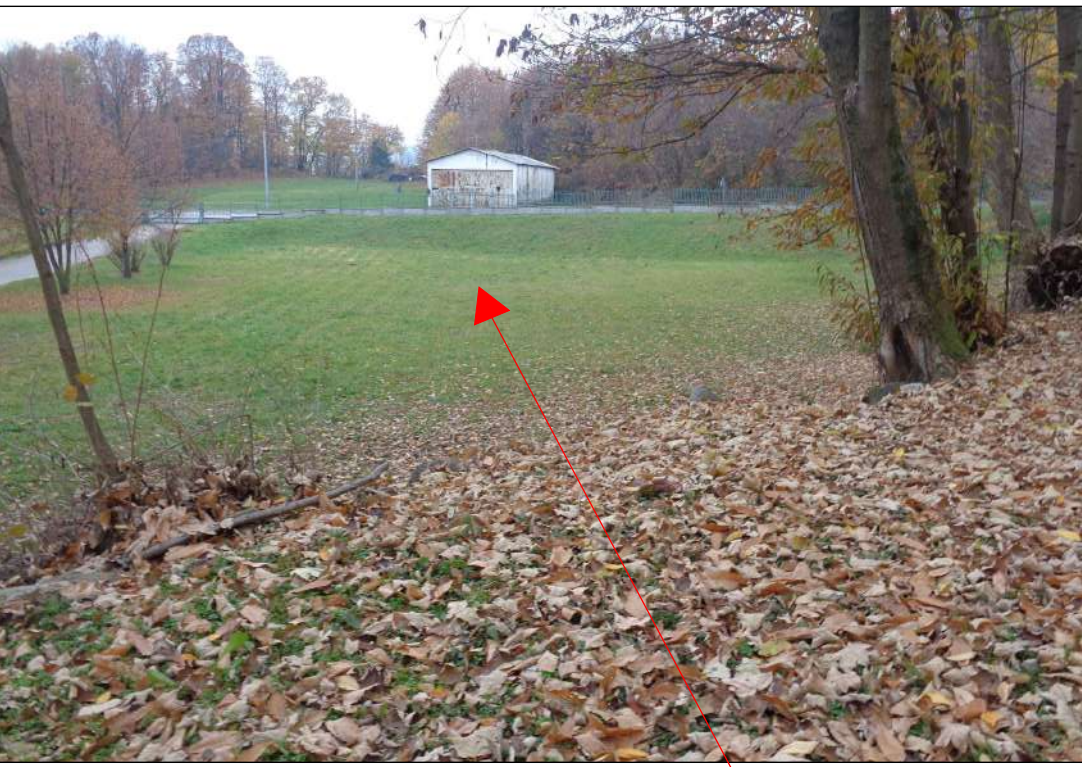


FOTO N. 7 Zona inserimento nuovo Asilo Nido in costruzione

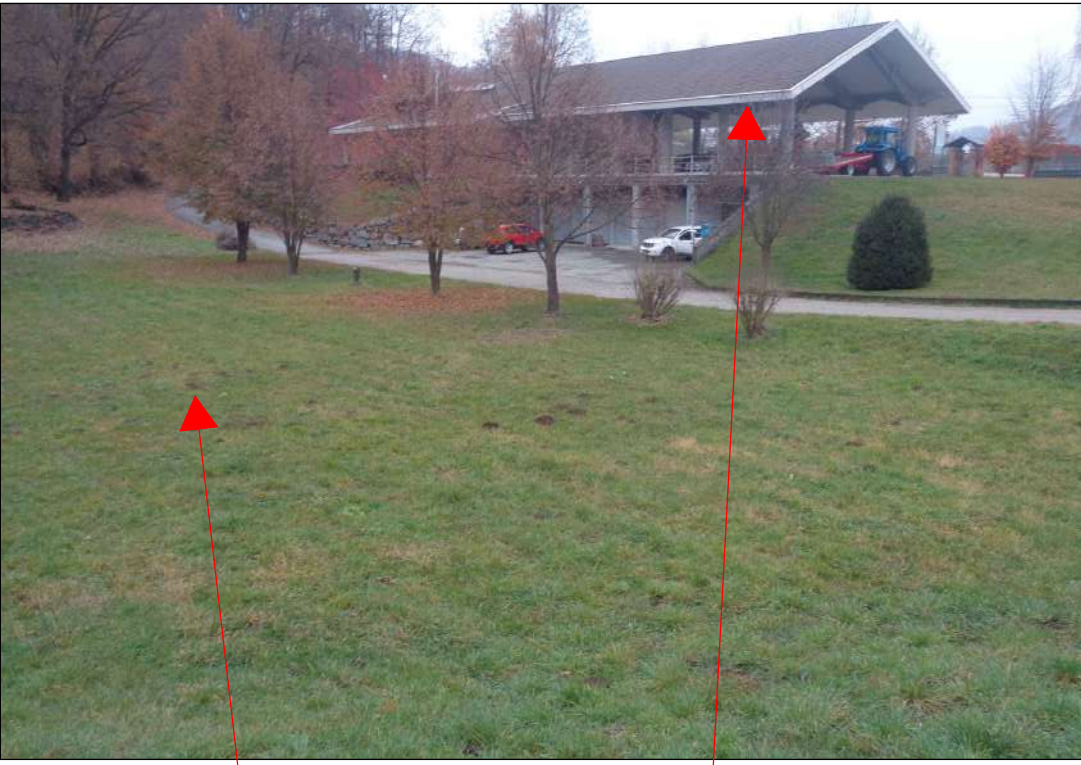


FOTO N. 3 Zona inserimento nuovo Asilo Nido in costruzione



FOTO N. 8 Zona inserimento nuovo Asilo Nido in costruzione



FOTO N. 4 Zona inserimento nuovo Asilo Nido in costruzione



FOTO N. 9



FOTO N. 5 Sede Unione di Comuni Montani Valchiussella



FOTO N. 10 Sede Unione di Comuni Montani Valchiussella