



UNIONE DI COMUNI MONTANI VALCHIUSELLA
Comune di Val di Chy (TO)

Via Provinciale 39/A - 10010 Quagliuzzo (TO)
Tel. 0125 76210125 Fax 0125 7630025 763320
e-mail: unionemontalvalchiussella@ipecc.it info@PECC.it chiassellaplanura@pec.it

LAVORI DI MANUTENZIONE ORDINARIA DEL TERRITORIO - P.M.O.

EX COMUNITÀ MONTANA VALCHIUSELLA
SOTTOBACINO 1 TORRENTE ASSA
SOTTOBACINO 2 TORRENTE CHIUSELLA PIANURA
SOTTOBACINO 3 TORRENTE CHIUSELLA
SOTTOBACINO 4 TORRENTE CHIUSELLA ALTO
SOTTOBACINO 5 RIO PORRAGLIO E TORRENTE SAVENCA

11° LOTTO LAVORI URGENTI ANNO 2024
SCHEDA TO-35_03_10) 005,

PROGETTO : STATO DI PROGETTO:
SEZIONI DEL TERRENO
PARTICOLARI

SCALA : 1 : 100 - 1:20 - 1:10


DATA : MAGGIO 2024

PROGETTISTA : arch. PIER GIANNI BROGLIA
via Provinciale 39/A - 10010 Quagliuzzo (TO)
Tel. 0125 76226
email - piergiannibrogia@gmail.com


COLLABORATORI : arch. Monica GRAZIANO
arch. Ivan BORGHESI
ing. Maria URZIA




E

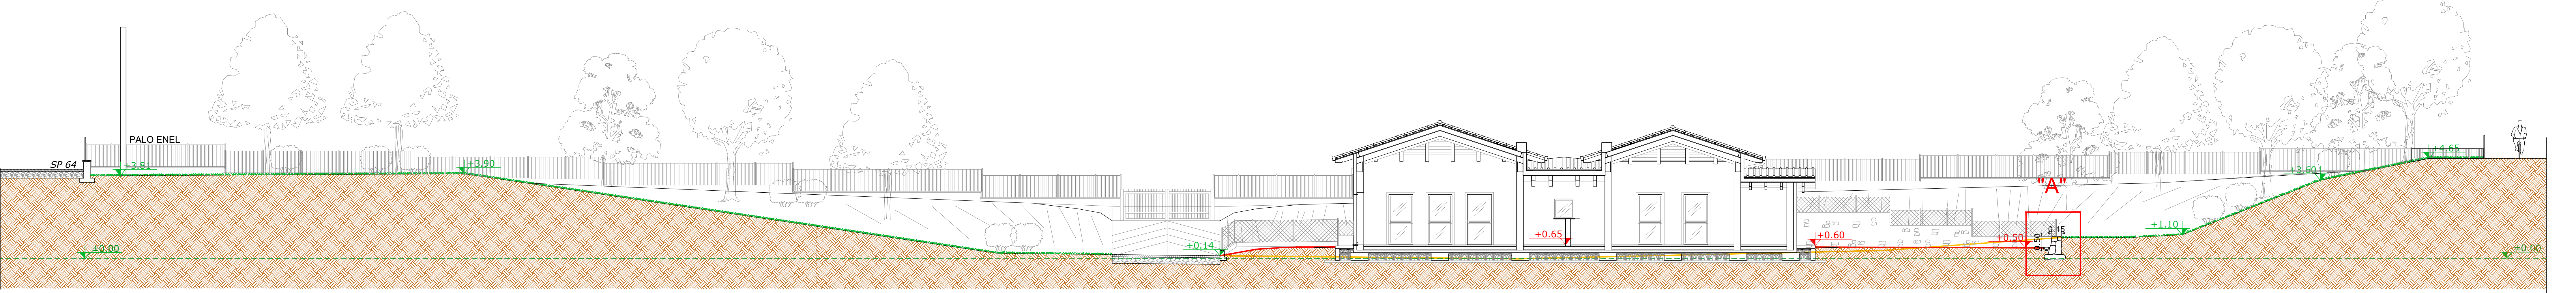

SEZIONE A/A Scala 1:100

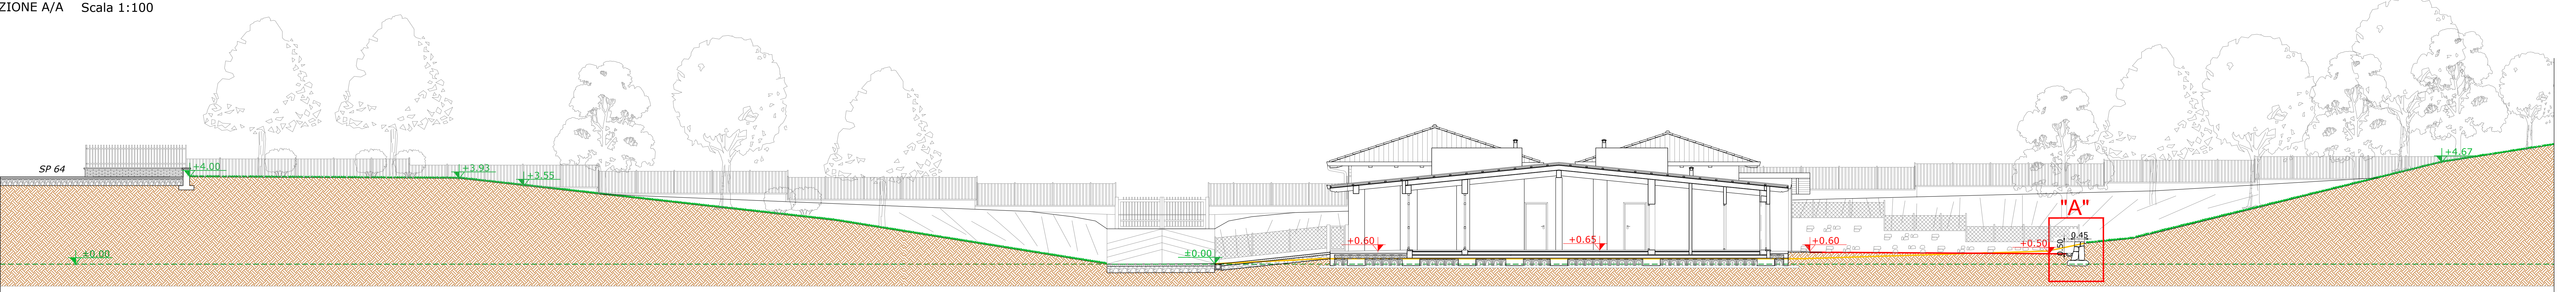


SEZIONE B/B Scala 1:100

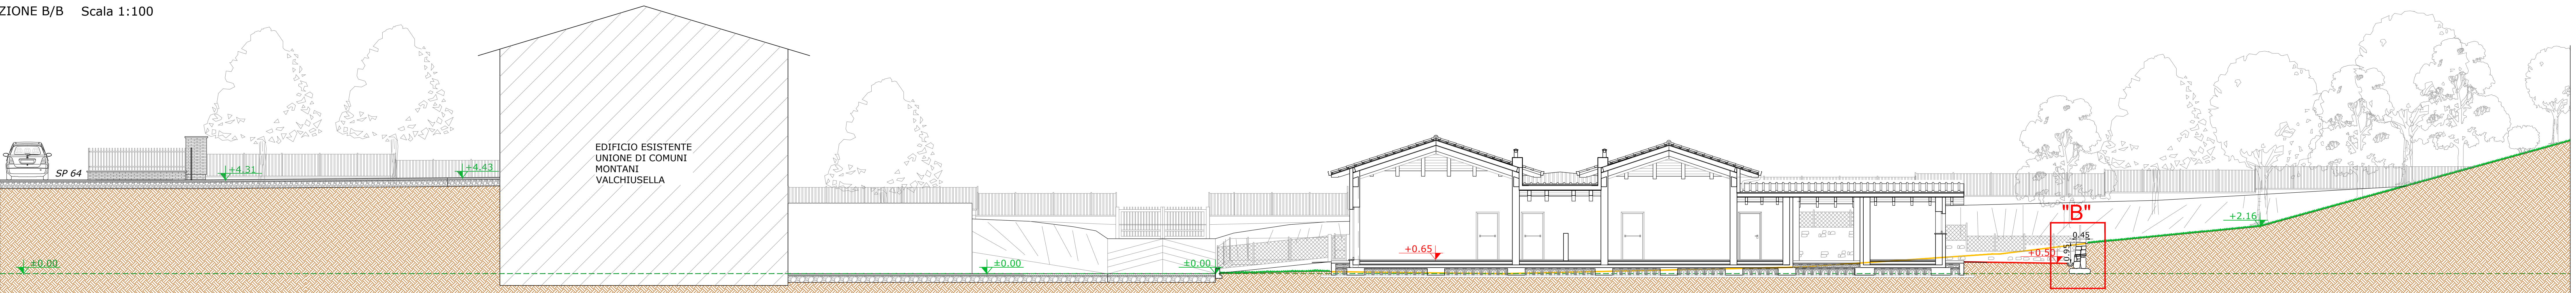


SEZIONE C/C Scala 1:100




SEZIONE Y/Y Scala 1:100

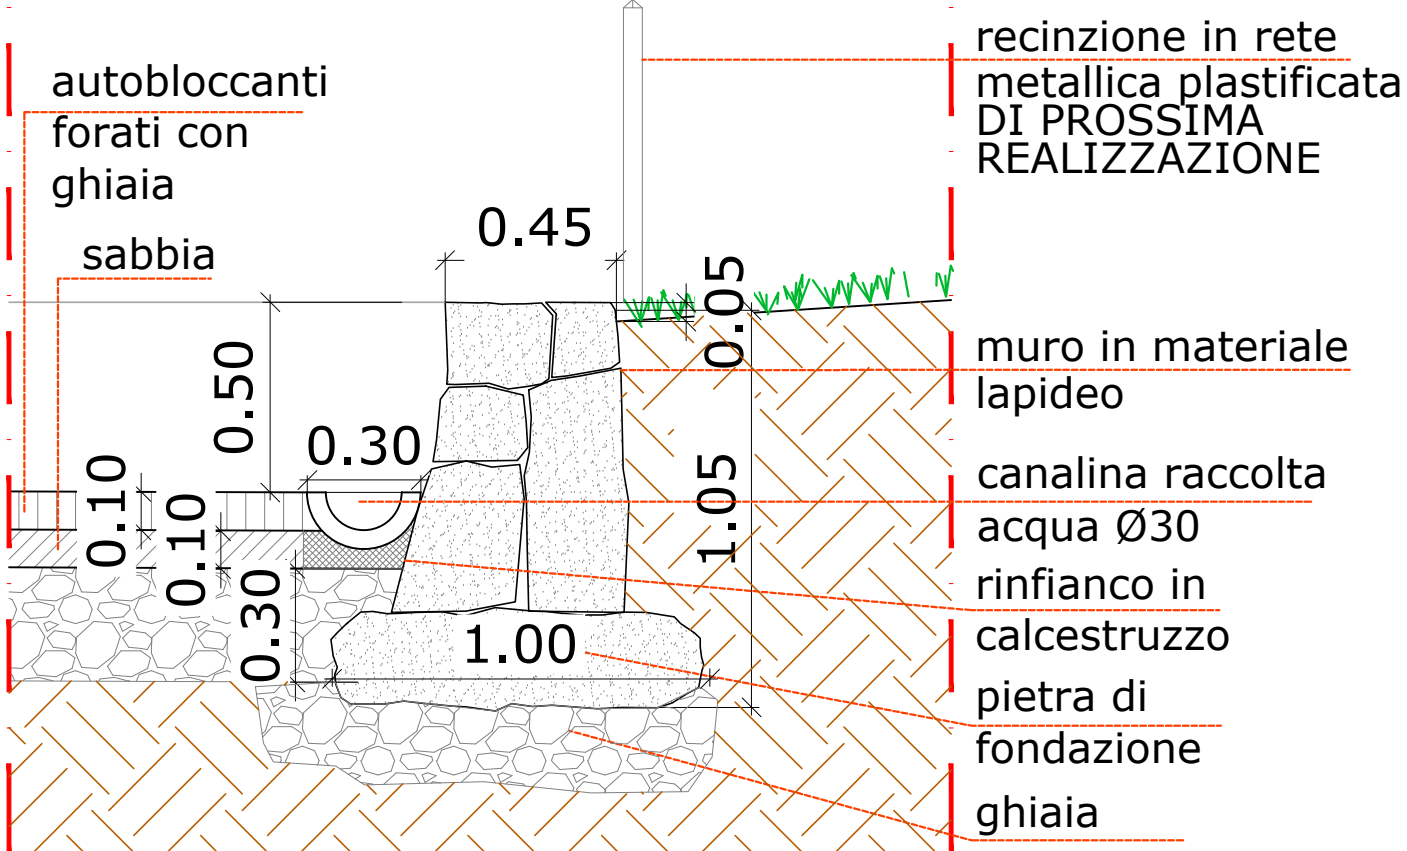

PARTICOLARE "A" Scala 1:20

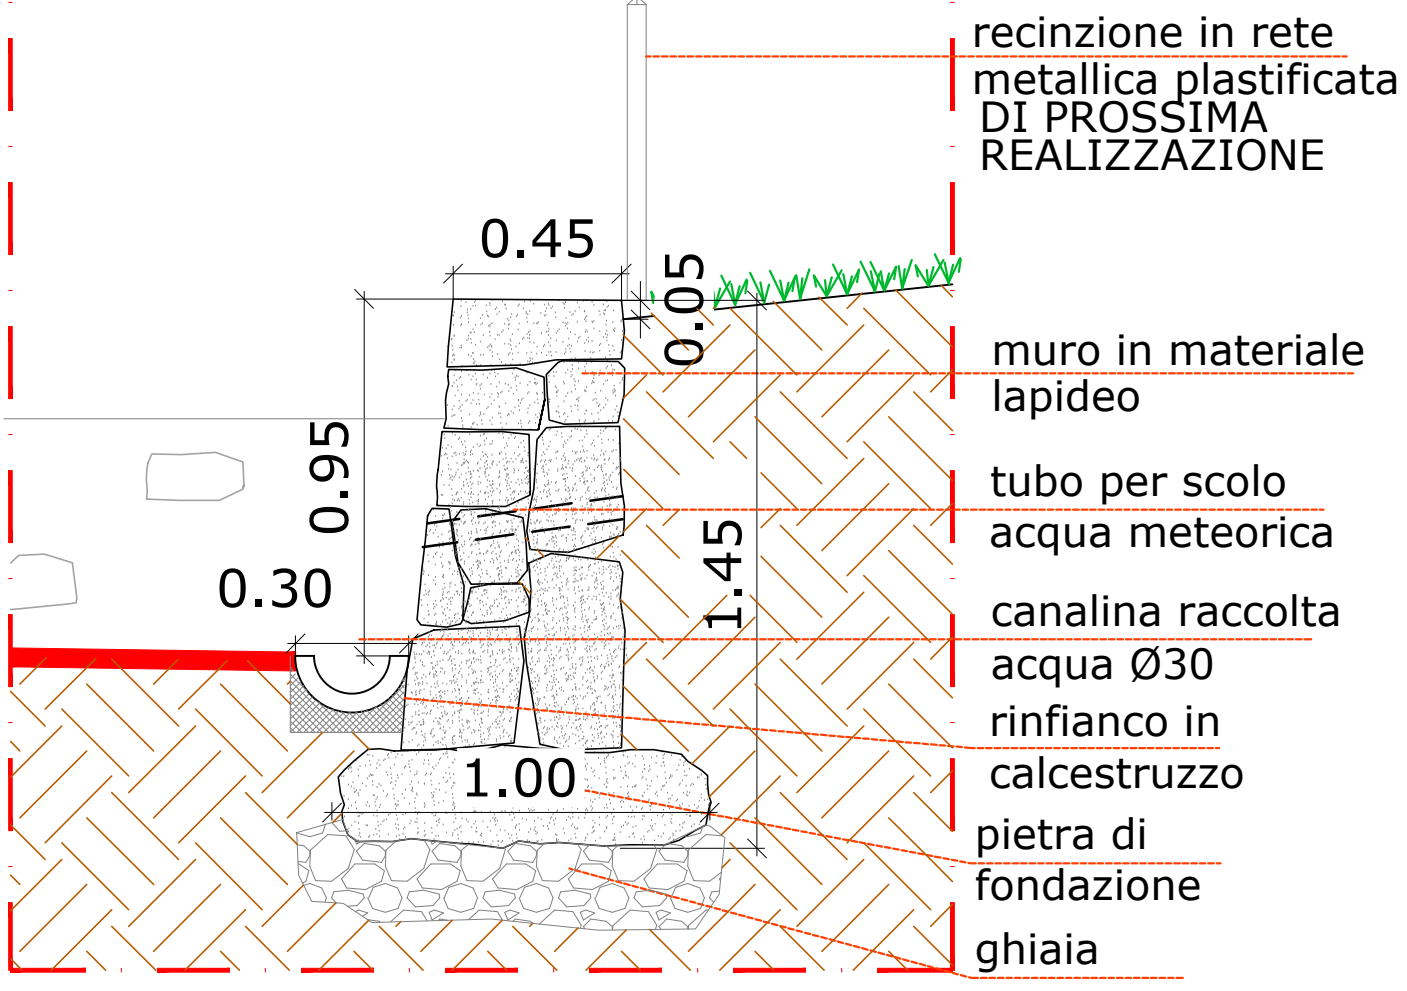

PARTICOLARE "B" Scala 1:20

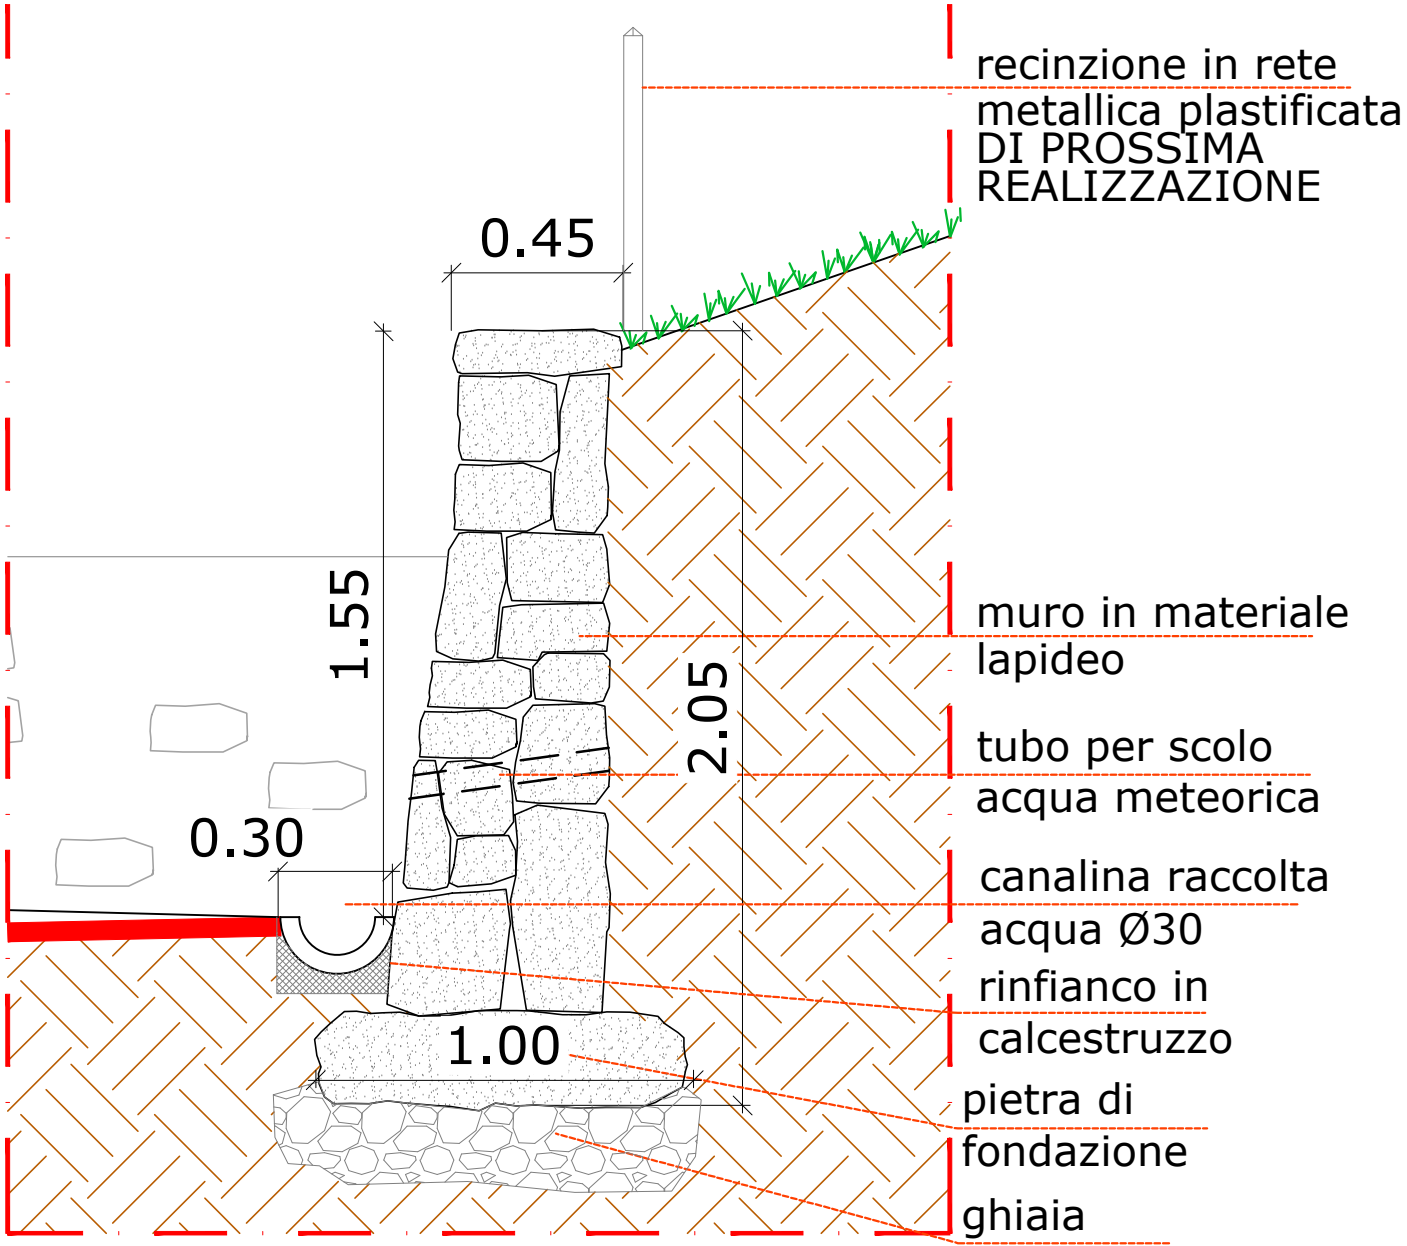

PARTICOLARE "C" Scala 1:20