


PROFILO LONGITUDINALE ACQUE BIANCHE- LOTTO 1

scala 1:1000/1:100

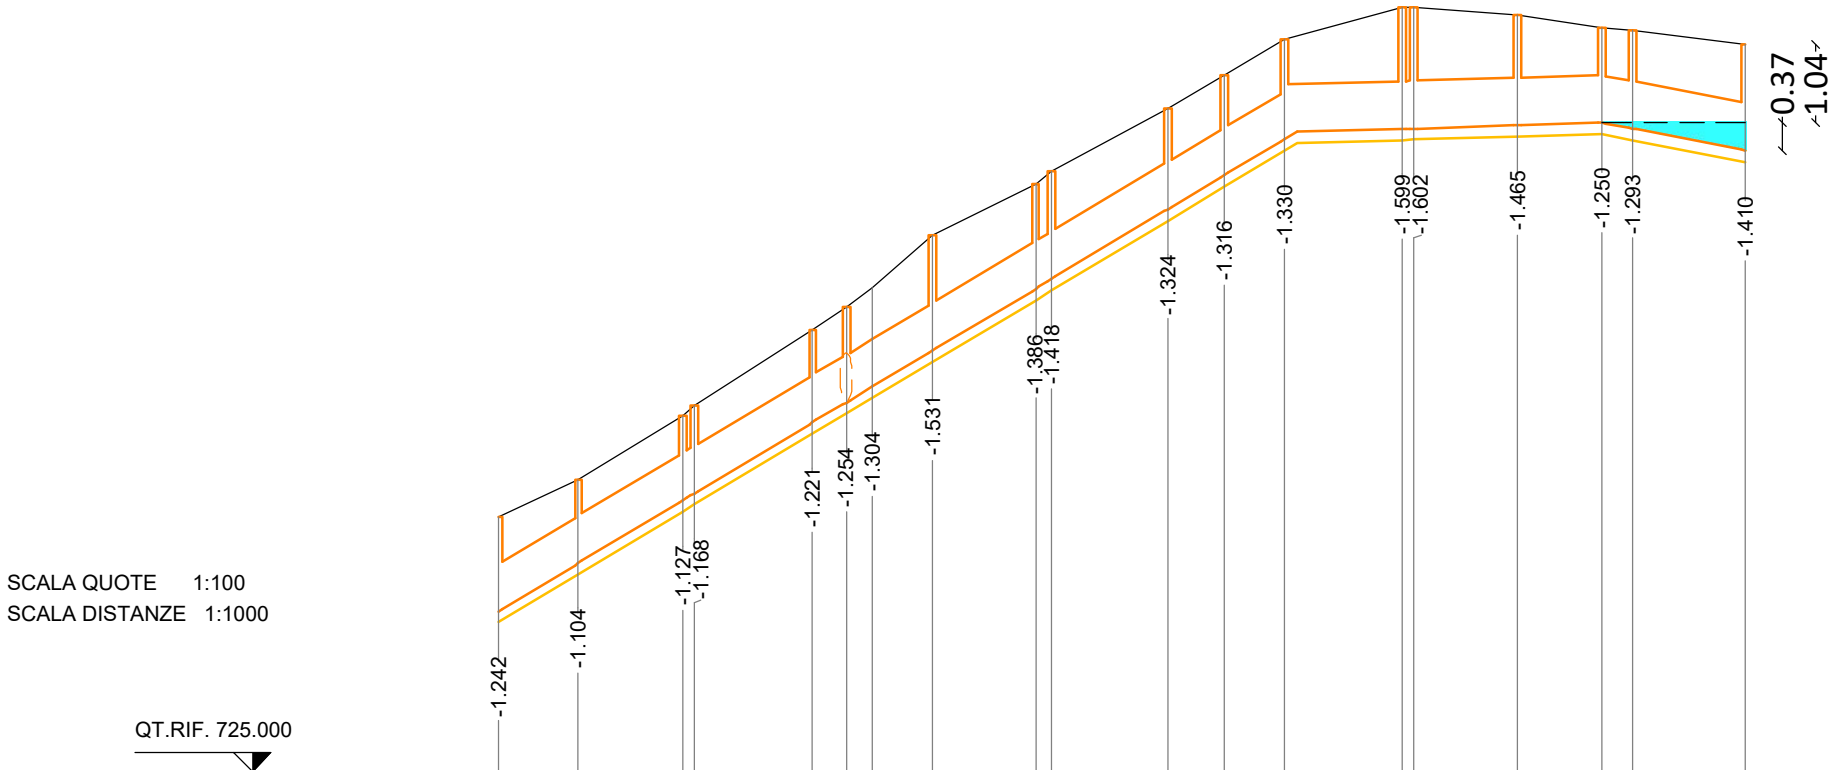

NUMERO SEZIONI	1	2	34	5	6	7	8	9	10	11	12	13	14	16	17	18	19
POZZETTI	P.01	CAD.01	P.02	CAD.03	P.03		CAD.04		P.04	CAD.05		CAD.06		CAD.07		P.07	CAD.11
QUOTE STRADA IN PROGETTO	728.36	728.86	729.71	730.84	731.14	731.40	732.10	732.77	732.93	733.76	734.20	734.68	735.10	735.01	734.83	734.79	734.62
QUOTE FONDO SCORREVOLE	727.12	727.76	728.58	729.62	729.88	730.09	730.57	731.38	731.51	732.43	732.88	733.35	733.50	733.54	733.58	733.50	733.21
QUOTA DI SCAVO	726.97	727.61	728.43	729.47	729.73	729.94	730.42	731.23	731.36	732.28	732.73	733.20	733.35	733.39	733.43	733.35	733.06
LUNGHEZZA INCLINATA	0.00	10.64	24.41	41.66	46.09	49.62	57.54	71.17	73.29	88.71	96.23	104.07	119.67	134.98	146.18	150.20	165.04
COLLETTORE	PVC SN 16 kN/m² DE 630																
DISTANZE PROGRESSIVE	0.00	10.62	24.36	41.59	46.00	49.53	57.43	71.04	73.16	88.56	96.06	103.88	119.48	134.80	145.99	150.01	164.84
DISTANZE PARZIALI	10.62	13.74	15.63	4.42	3.53	7.90	13.61	2.12	15.40	7.50	7.82	15.60	13.79	11.19	4.02	14.83	
LIVELLETTES	DIFF. DI QUOTA DISTANZA PENDENZA																
				h = 6.334 L = 105.572 i = 0.060								h = 0.121 L = 40.425 i = 0.003			h = -0.371 L = 18.855 i = -0.020		

COMMITTENTE:



COMUNE DI VALCHIUSA

IL RESPONSABILE DEL PROCEDIMENTO:

OGGETTO:

REALIZZAZIONE MARCIAPIEDE TRA VICO
E DRUSACCO LOTTO 1

LOCALITÀ DELL'INTERVENTO:

SP 64 DELLA VALCHIUSELLA

FASE PROGETTUALE:

PROGETTO ESECUTIVO

7
6
5
4
3
2	Luglio 2023	PROGETTO ESECUTIVO	M.B.	I.B.	G.N.
1	Ottobre 2022	PROGETTO DEFINITIVO	M.B.	I.B.	G.N.
0	Gennaio 2022	STUDIO DI FATTIBILITÀ	.	M.V.R.	G.N.
REVISIONE	DATA	DESCRIZIONE	REDATTO	VERIFICATO	RIESAMINATO

TITOLO:

PROFILO LONGITUDINALE ACQUE
BIANCHE - LOTTO 1

ARCHIVIO:

5505

FILE N°:

TAV.13_PROFILO_LONGITUDINALE_ACQUE_BIANCH

DATA:

Loranzè, Luglio 2023

TAVOLA N°

13

SCALA:

1:1000/1:100

STUDIO TECNICO
Ing. GIANLUCA NOASCONO

Sede legale

Via Barengo n.13, 10081
Castellamonte (To)
TEL. +39 348 7227848
e-mail: info.noascono@pec.it
P.IVA 08172840012

Sede operativa

Strada Provinciale 222, n.31
10010 Loranzè (To)
TEL. 0125.1970499
FAX 0125.564014
e-mail: gianluca.noascono@ilquadrifoglio.to.it

PROGETTISTA:


Dott. Ing. Gianluca NOASCONO
N° 8292 Y ALBO INGEGNERI
PROVINCIA DI TORINO

TIMBRO:



ALTRA FIGURA:

TIMBRO:

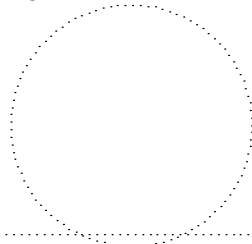

ALTRA FIGURA:

TIMBRO:

