



TAVOLI PIC-NIC



Nuovo modello monoblocco senza schienale, costituito da listoni in legno lamellare e struttura in acciaio zincato a caldo e verniciata color nero RAL9005. Possibilità di personalizzazione con prolungamento del tavolo per utilizzo da parte dei disabili. Si prevedono, nello specifico, n.2 tavoli adatti all'utilizzo da parte di persone con sedia a rotelle.

PANCHINE RIPOSIZIONATE



Modello in legno e metallo preesistente

NUOVE PANCHINE




Nuovo panchina con schienale, costituita da struttura portante in tubolare d'acciaio zincato e verniciato a polveri colore nero opaco RAL9005 e n.5 listoni in pino lamellare impregnato e trattato con vernici protettive a base d'acqua.

LEGENDA

- Sostituzione e riposizionamento tavoli da pic-nic
- Riposizionamento panchine esistenti
- Posizionamento nuove panchine

DETTAGLIO FISSAGGI

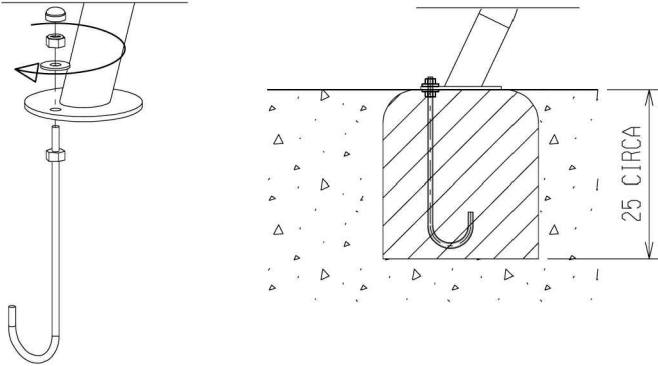

Progetto per un nuovo turismo dell'accessibilità sostenibile nei comuni di Traversella, Valchiusa, Val di Chy e Vidracco. Intervento: asse B - attrezzatura circuiti di fruizione turistica accessibile; azione B.3 - comune di Valchiusa: lago di Meugliano. Categorie: B.3.1a (realizzazione di un sentiero inclusivo e sensoriale) B.3.1b (demolizione di fabbricato e nuova tettoia informativa) B.3.1c (demolizione e ricostruzione servizi igienici accessibili) CUP: G12H23000810005

PROGETTO ESECUTIVO

B8
Arredo. Progetto

Rev.1 - luglio 2025

scala 1:500

PROGETTO
arch. Danilo Marco
via Conte Francesetti 23, Loranze (TO)
tel. 349 5351924
posta elettronica: danilo@danilomarco.it
PEC: danilogiuseppe.marco@archiworldpec.it