

COPERTURA AREA MERCATALE


PROGETTO GREEN COMMUNITY VALCHIUSELLA "DI ACQUA E DI PIETRA"

INTERVENTO D.1: Parco Fluviale del Chiusella

PROGETTO ESECUTIVO

Proprietà: COMUNE DI VALCHIUSA
Largo Gillio, n.ro 1 - 10089 (TO)

Progettista: Arch. Federico AIME
via Ivrea, 26/C - 10010 - FIORANO CAN.SE (TO)

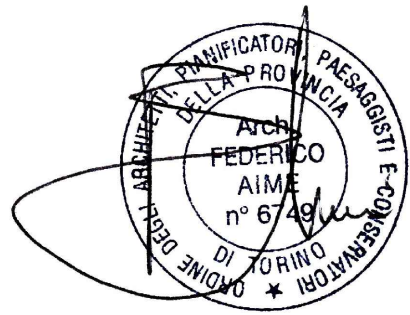

RILIEVO PLANIMETRICO - STATO DI CONSISTENZA

PLANIMETRIA GENERALE - scala 1:100
DOCUMENTAZIONE FOTOGRAFICA GENERALE


TAV. 1a

Maggio 2026



VISTA AEREA - ESTRATTO DA "GOOGLE EARTH"




VISTA AEREA - ESTRATTO DA "GOOGLE EARTH"

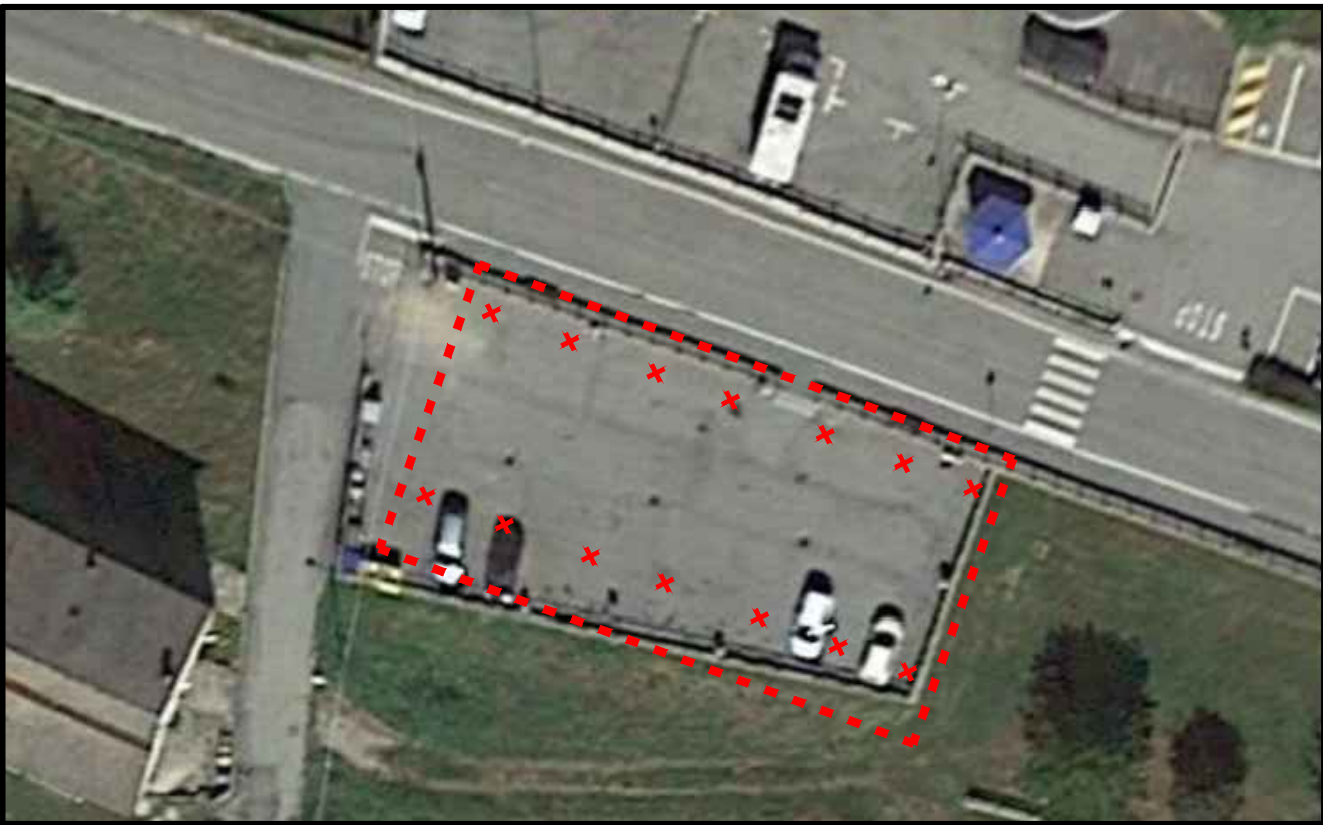

----- PROIEZIONE AREA COPERTA

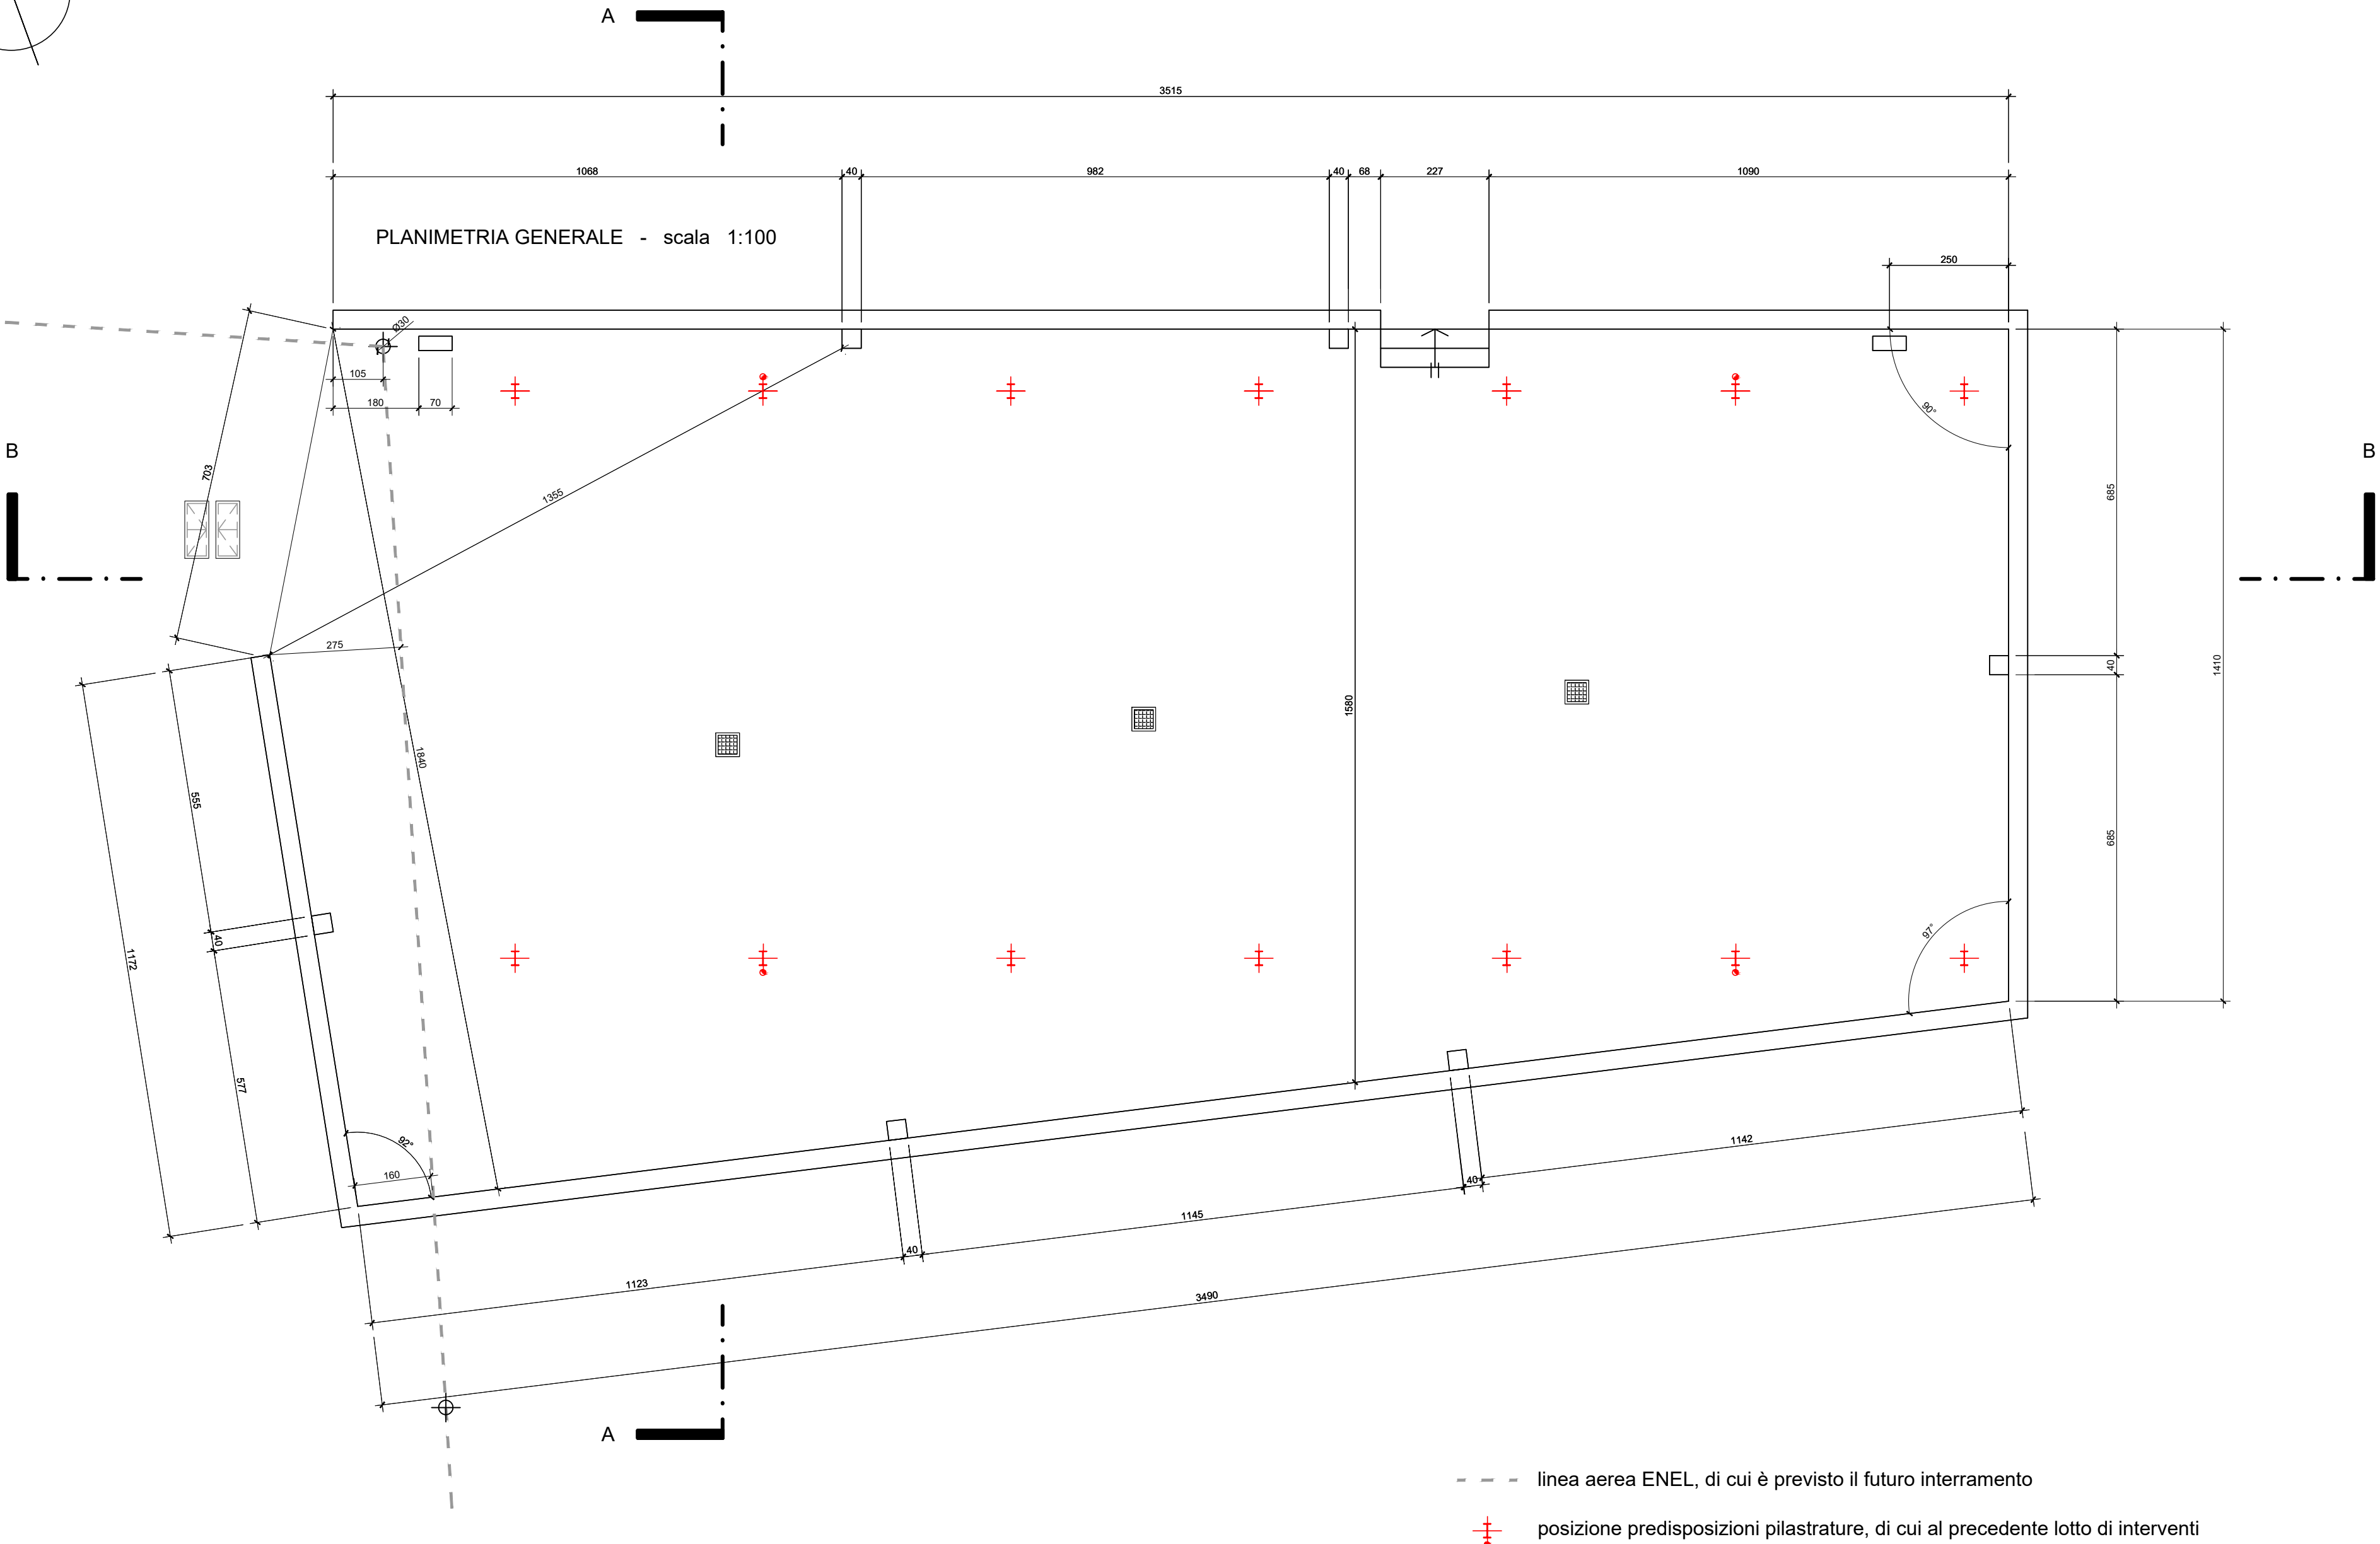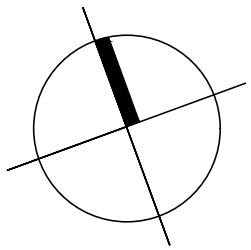

SEZIONE LONGITUDINALE B-B - scala 1:100

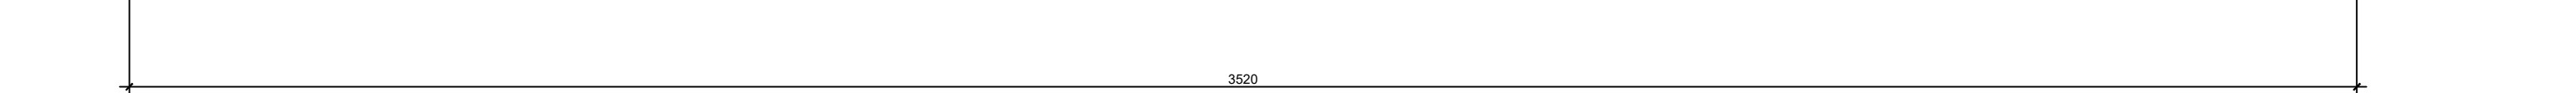

DOCUMENTAZIONE FOTOGRAFICA GENERALE

