



DETTAGLIO DA SEZIONE D9 _ SCALA 1:50

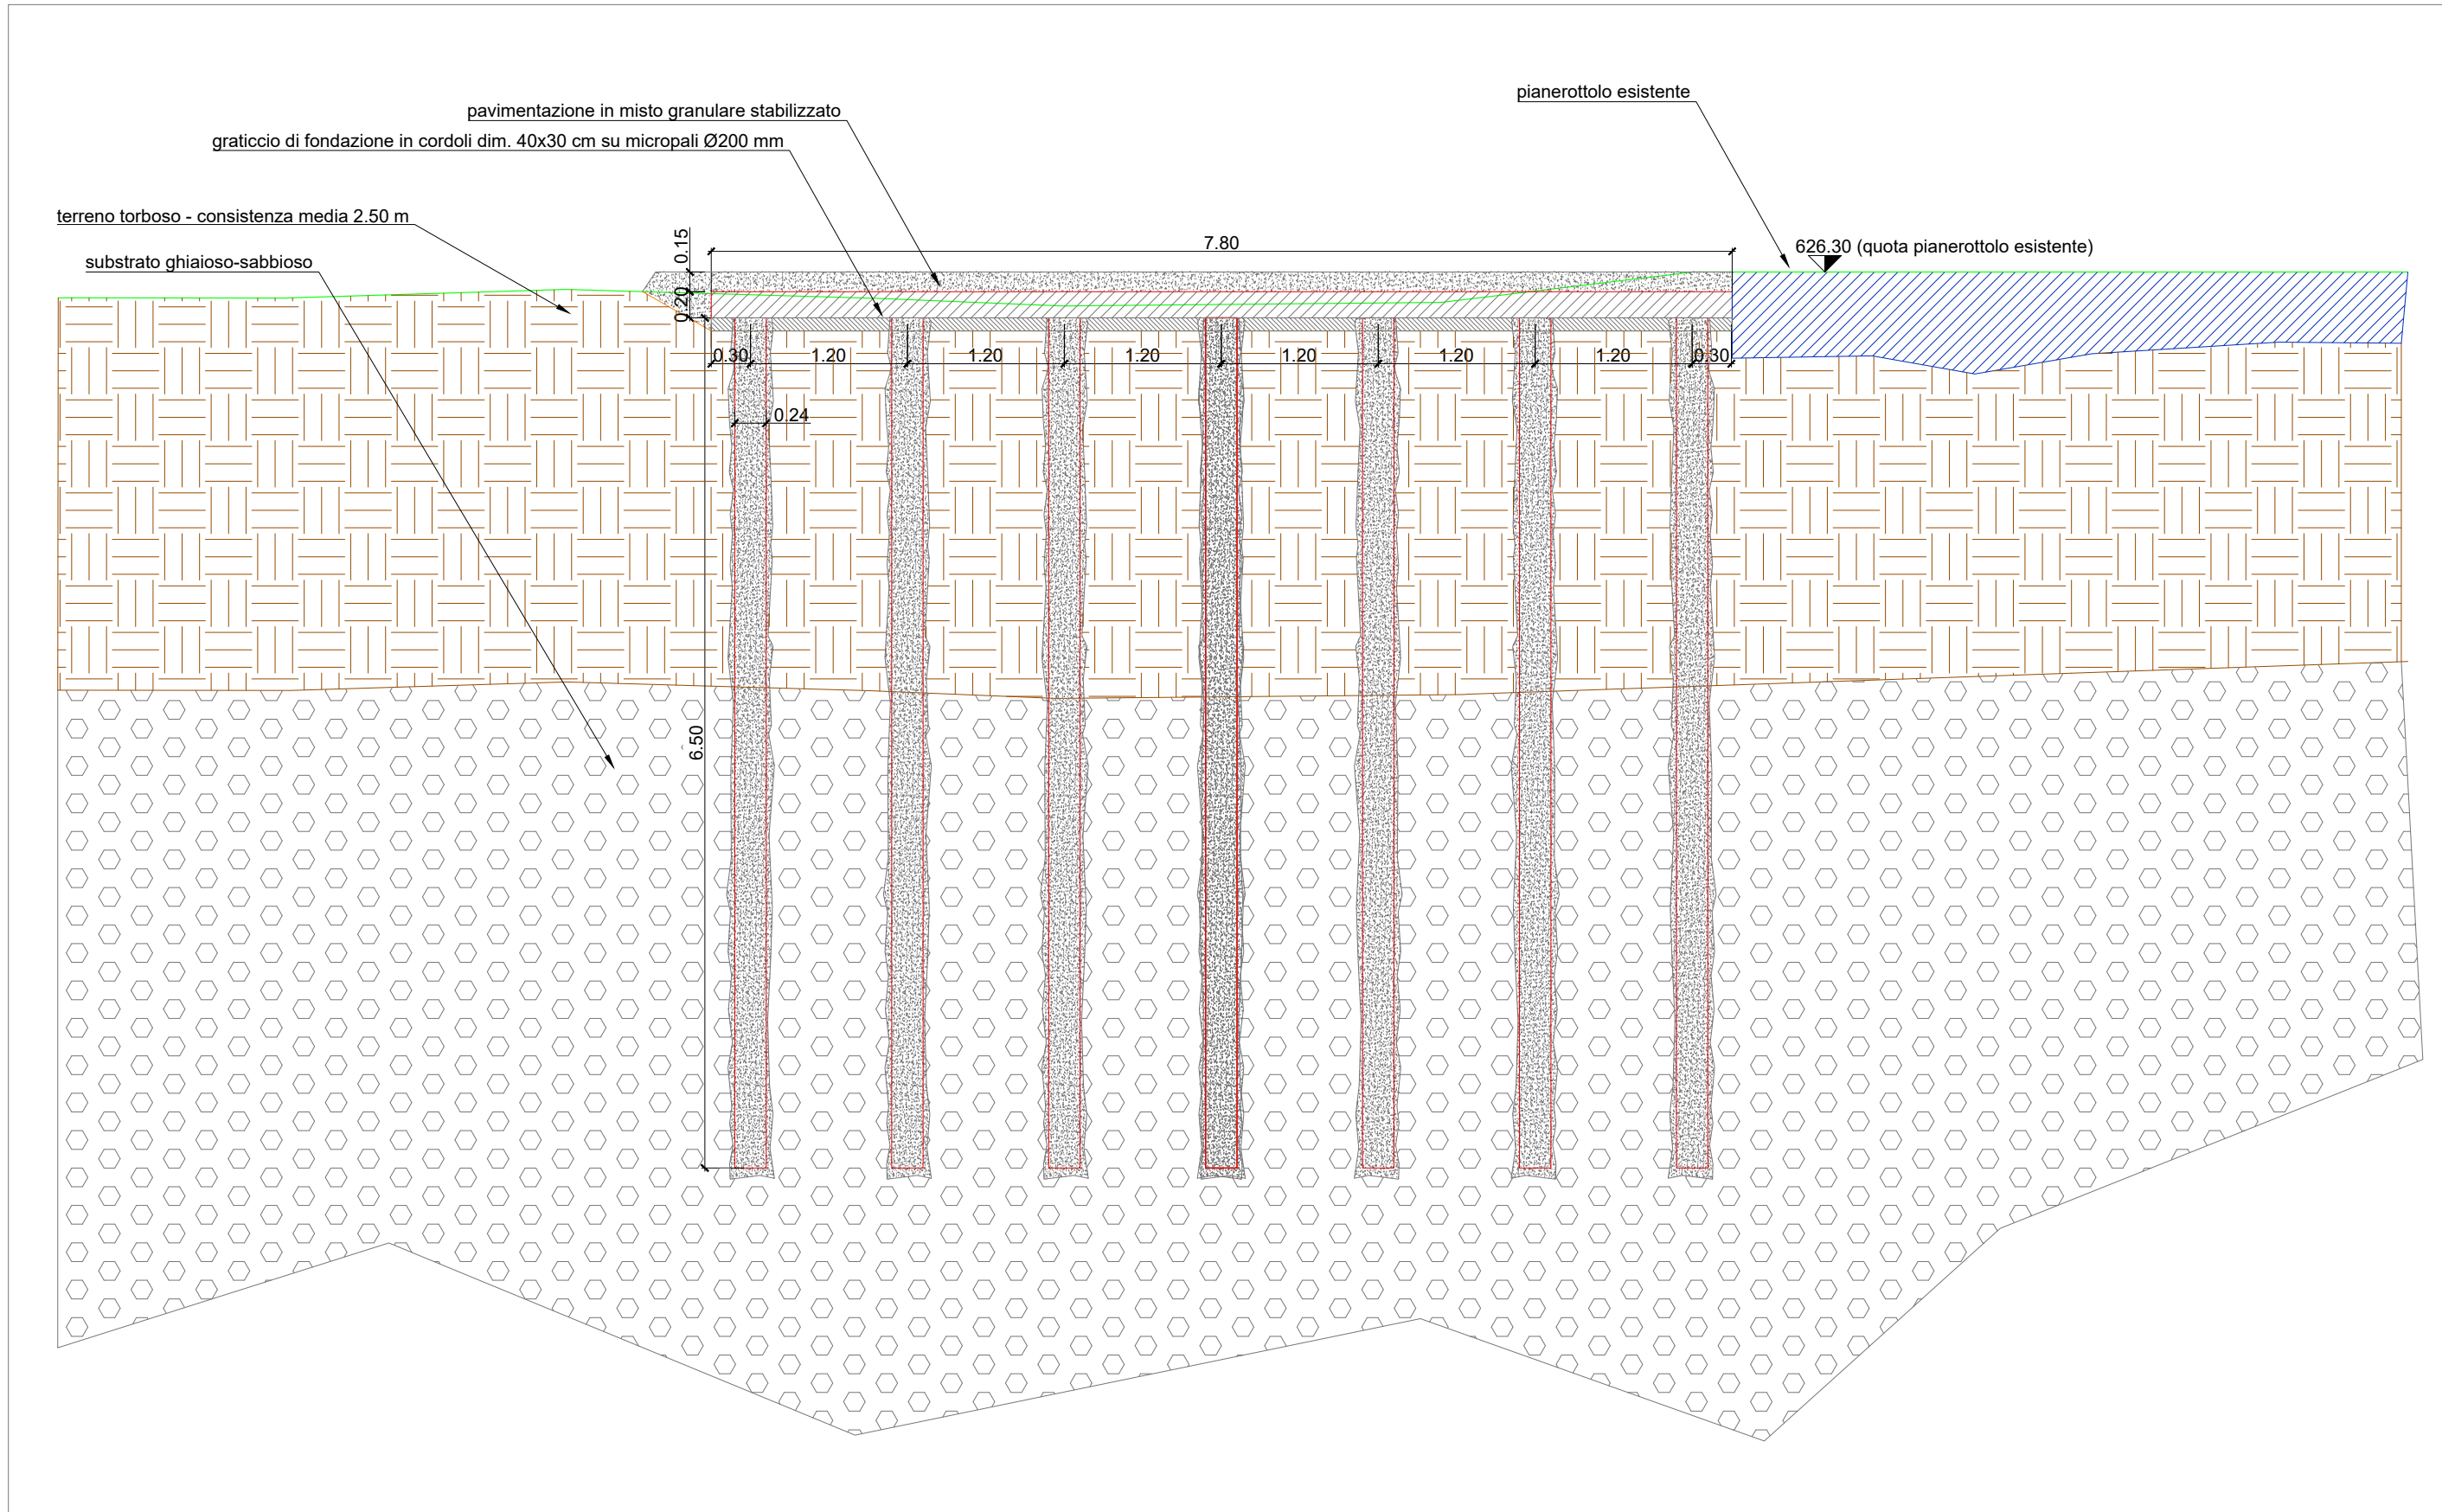


DETTAGLIO DA SEZIONE P1 _ SCALA 1:50




DETTAGLIO DA SEZIONE D1 _ SCALA 1:50

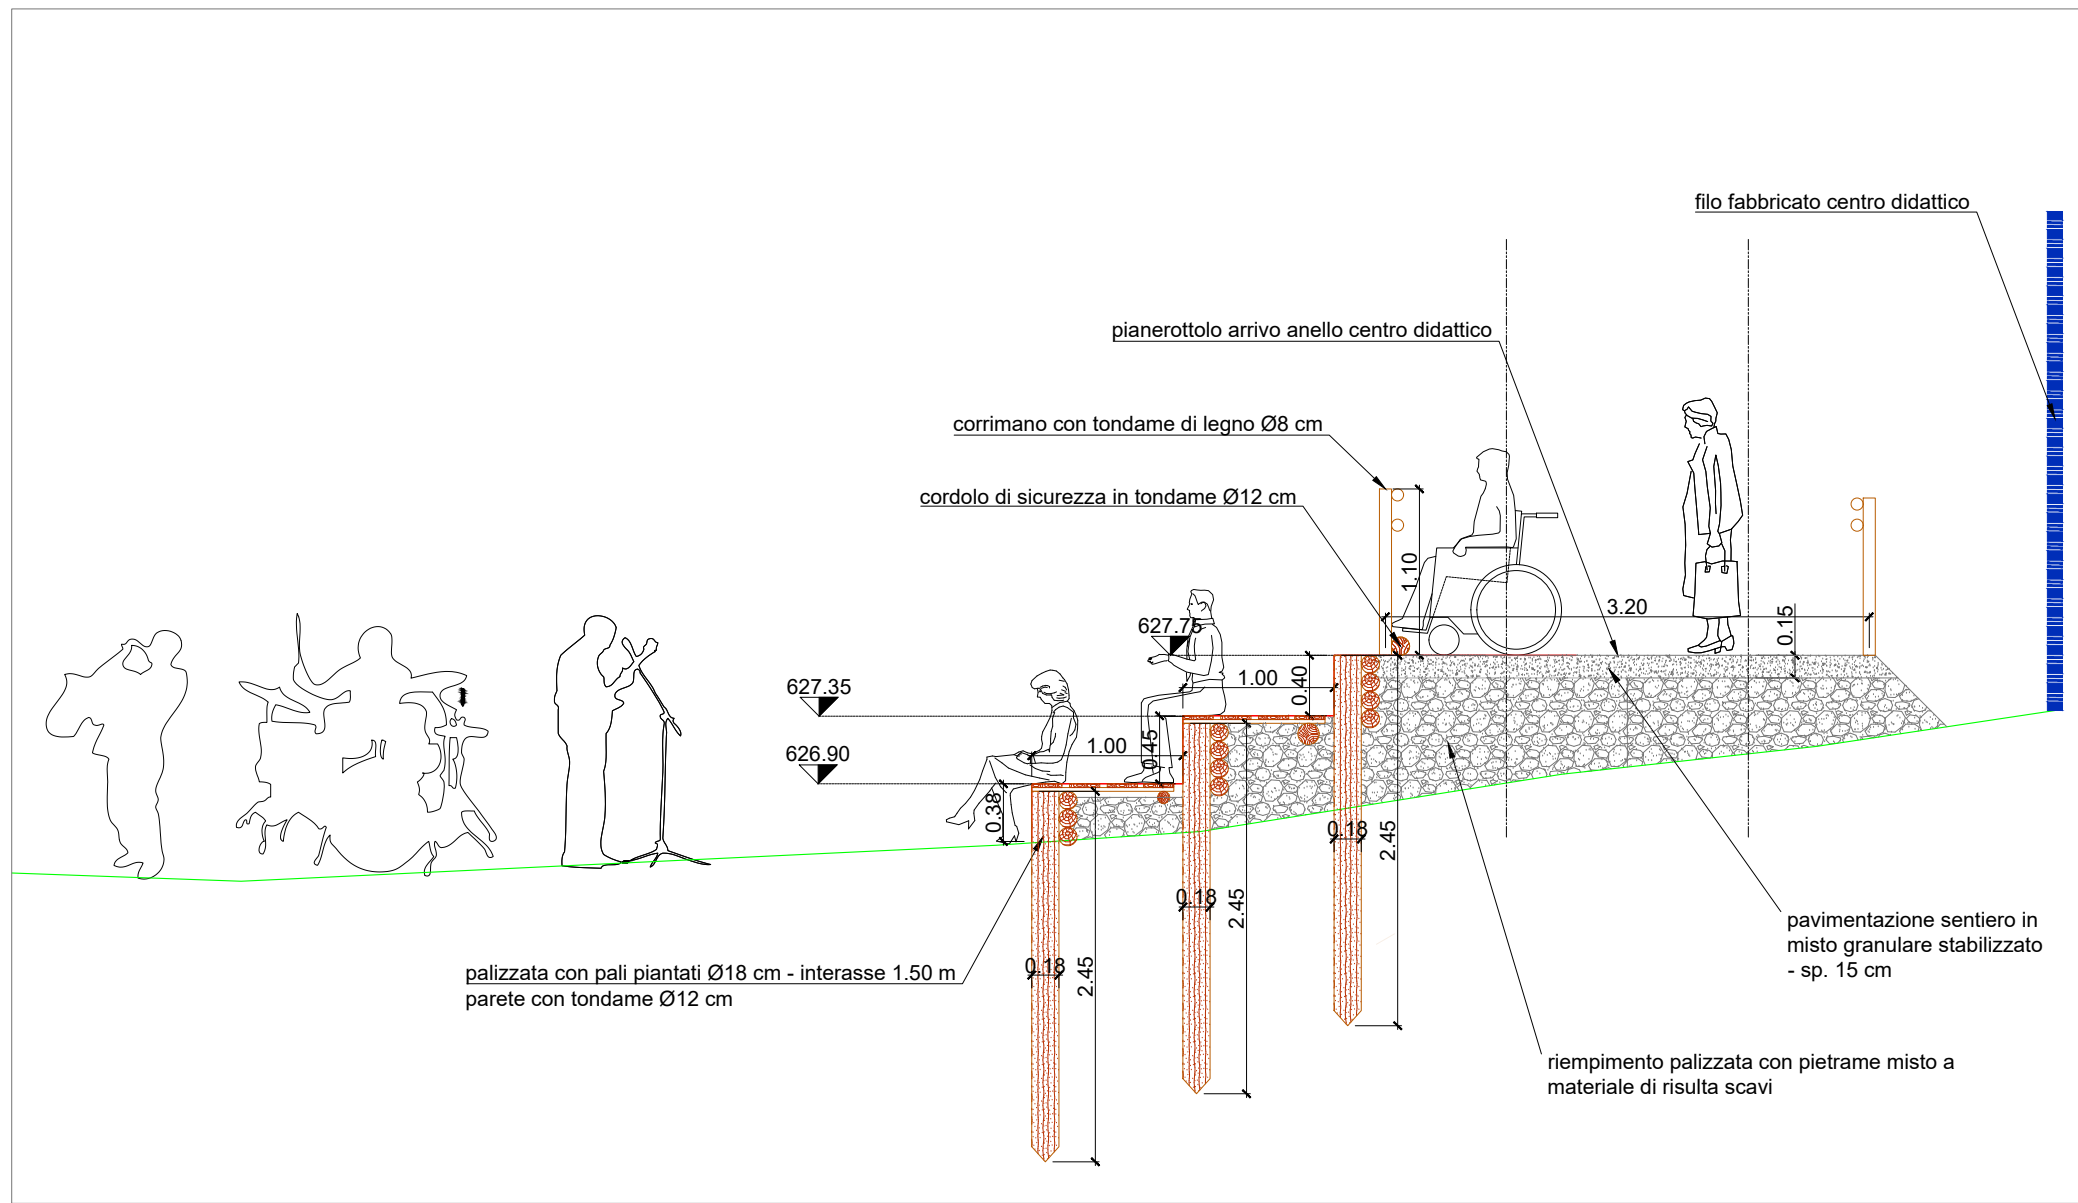


DETTAGLIO DA SEZIONE D2 _ SCALA 1:50

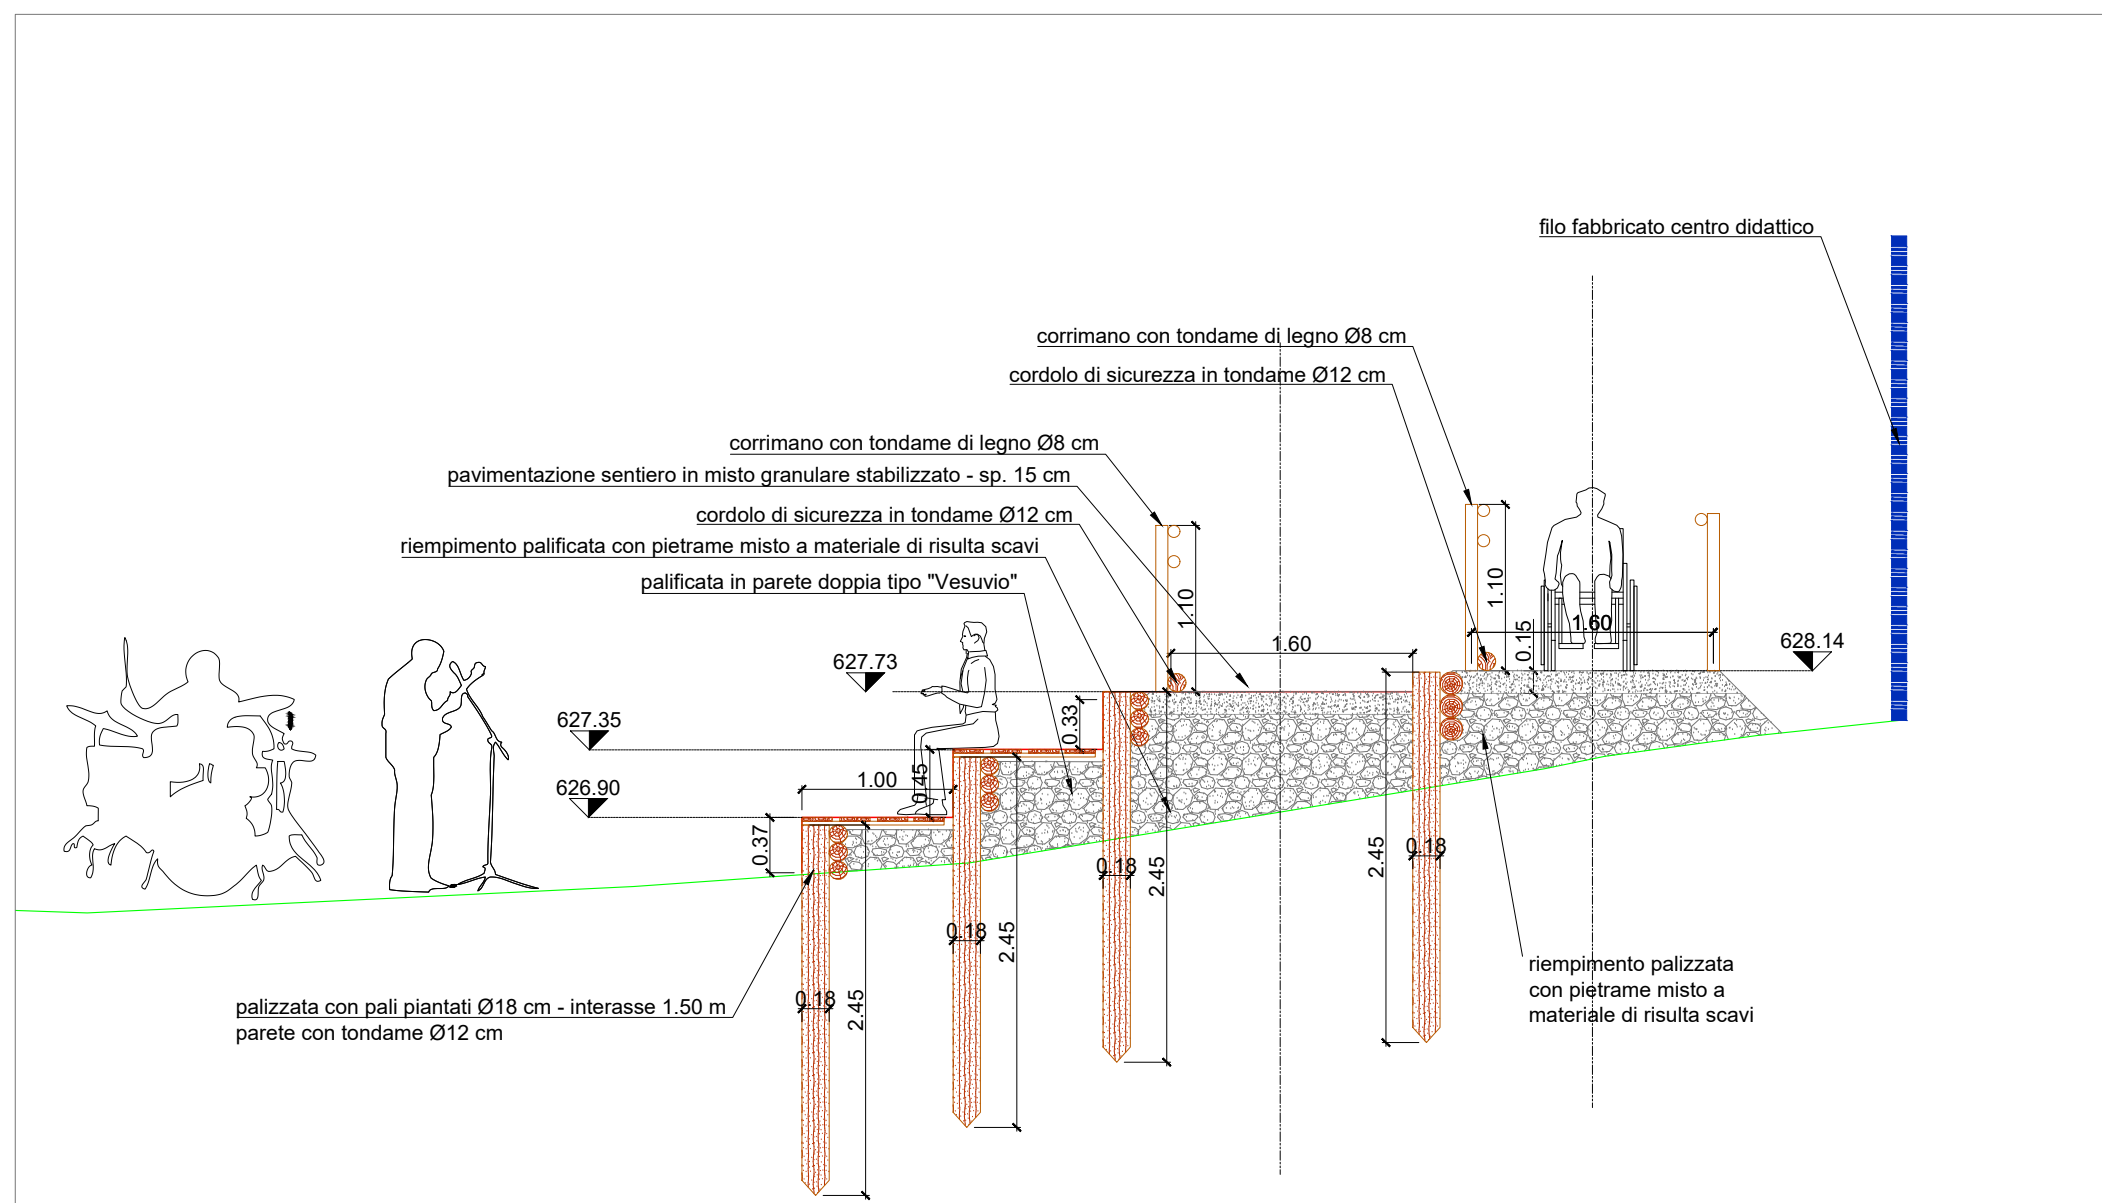


DETTAGLIO DA SEZIONE D3 _ SCALA 1:50

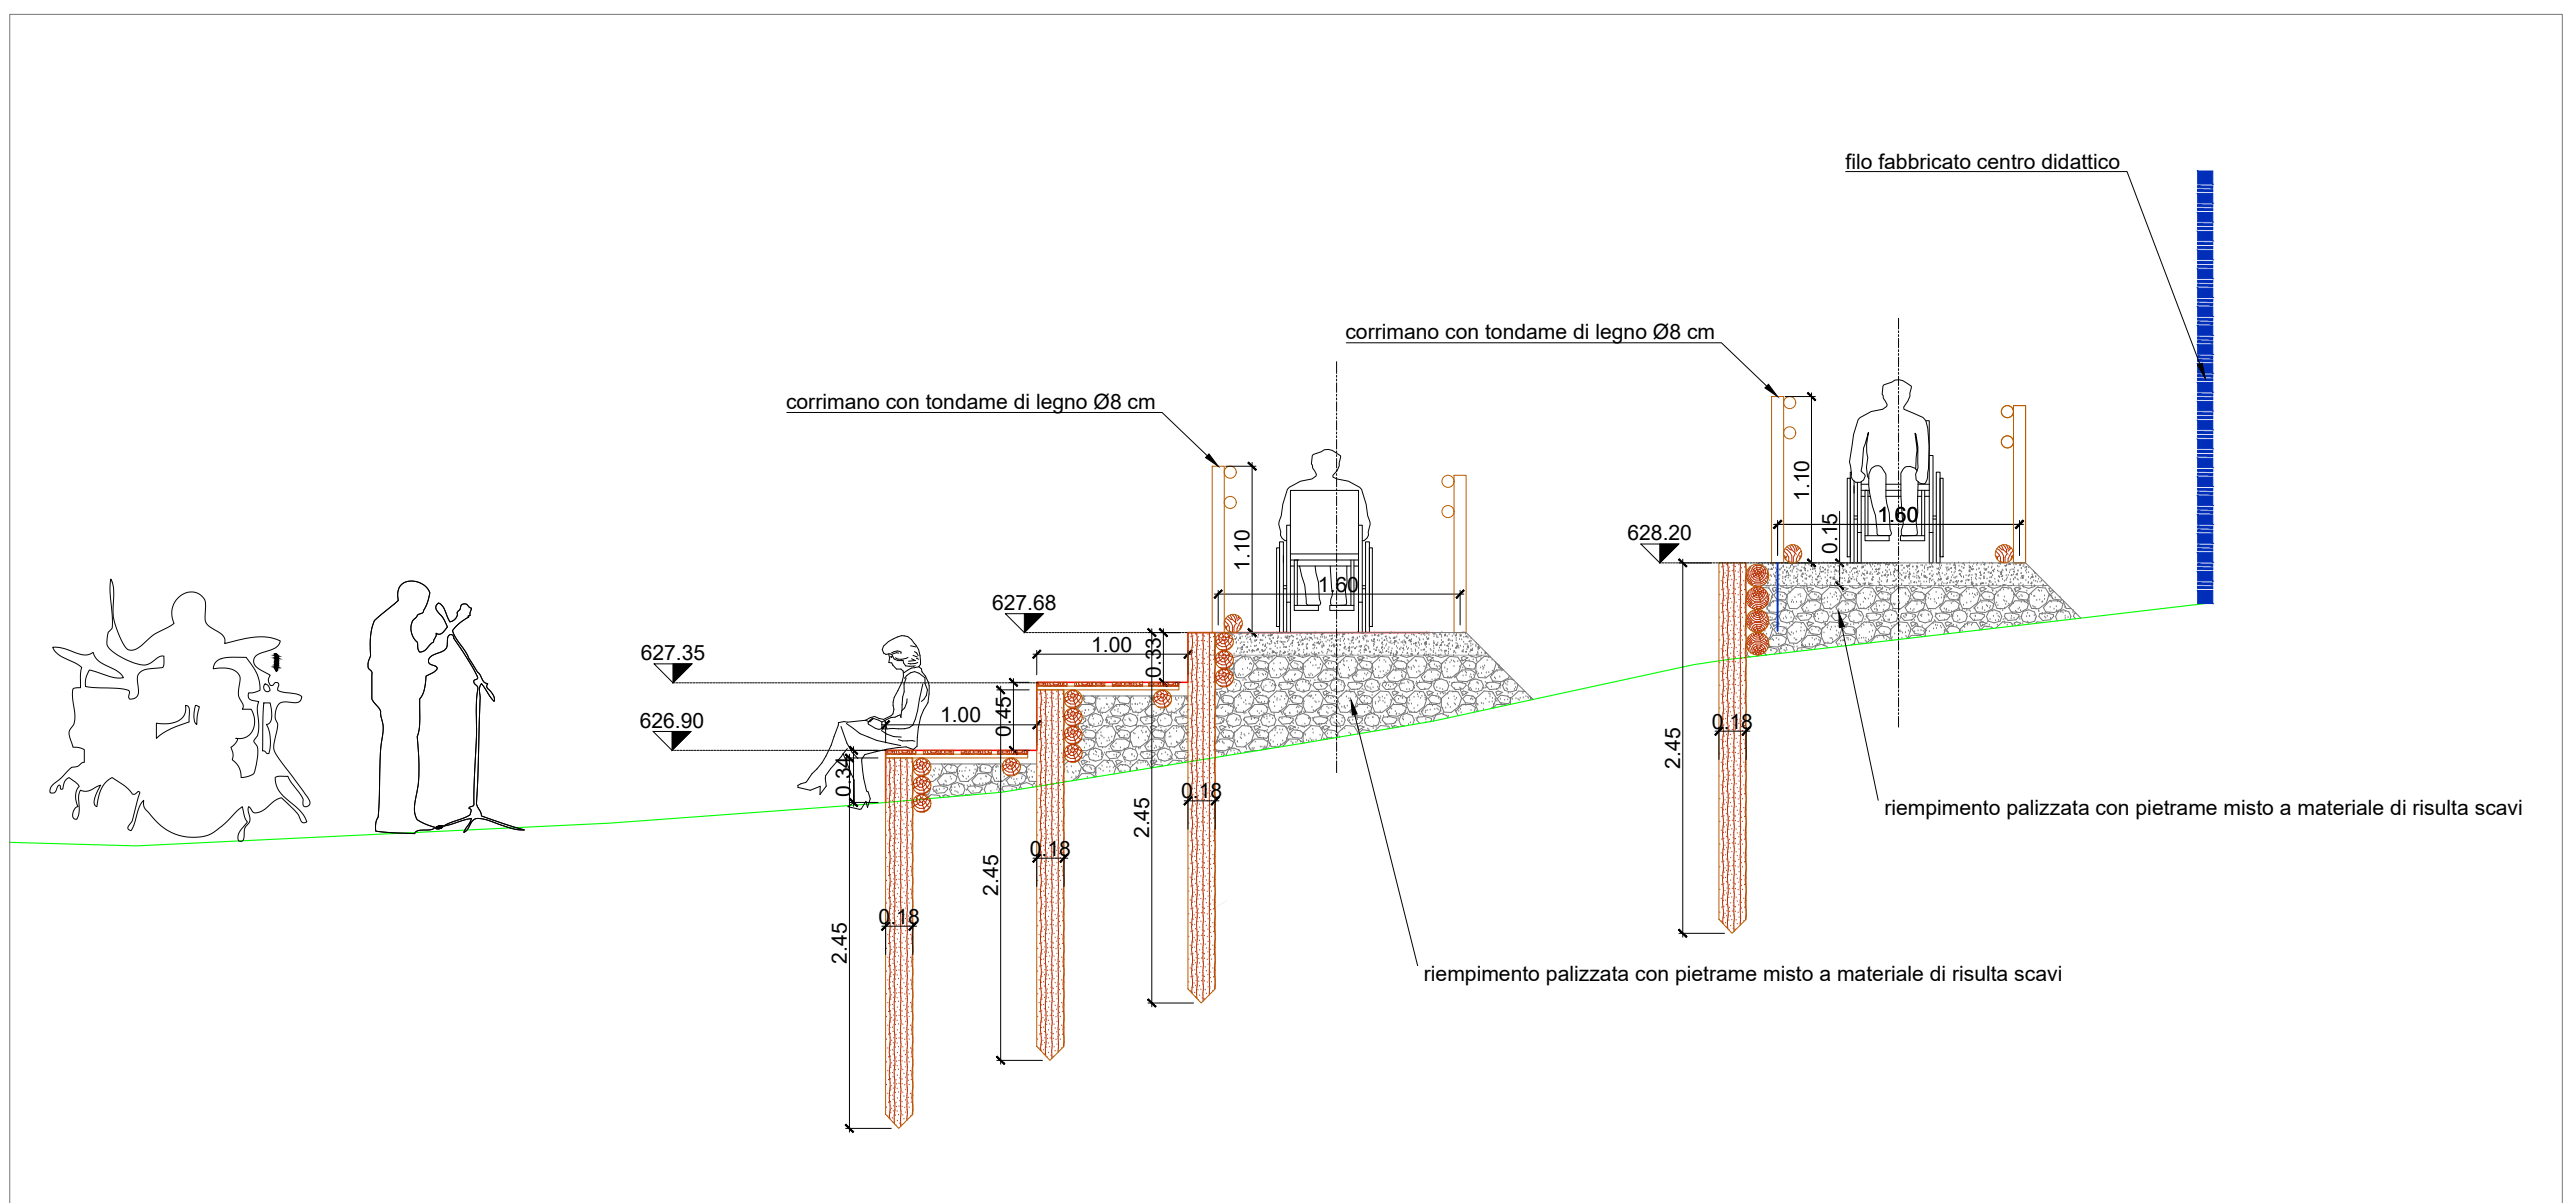


DETTAGLIO DA SEZIONE D6 _ SCALA 1:50

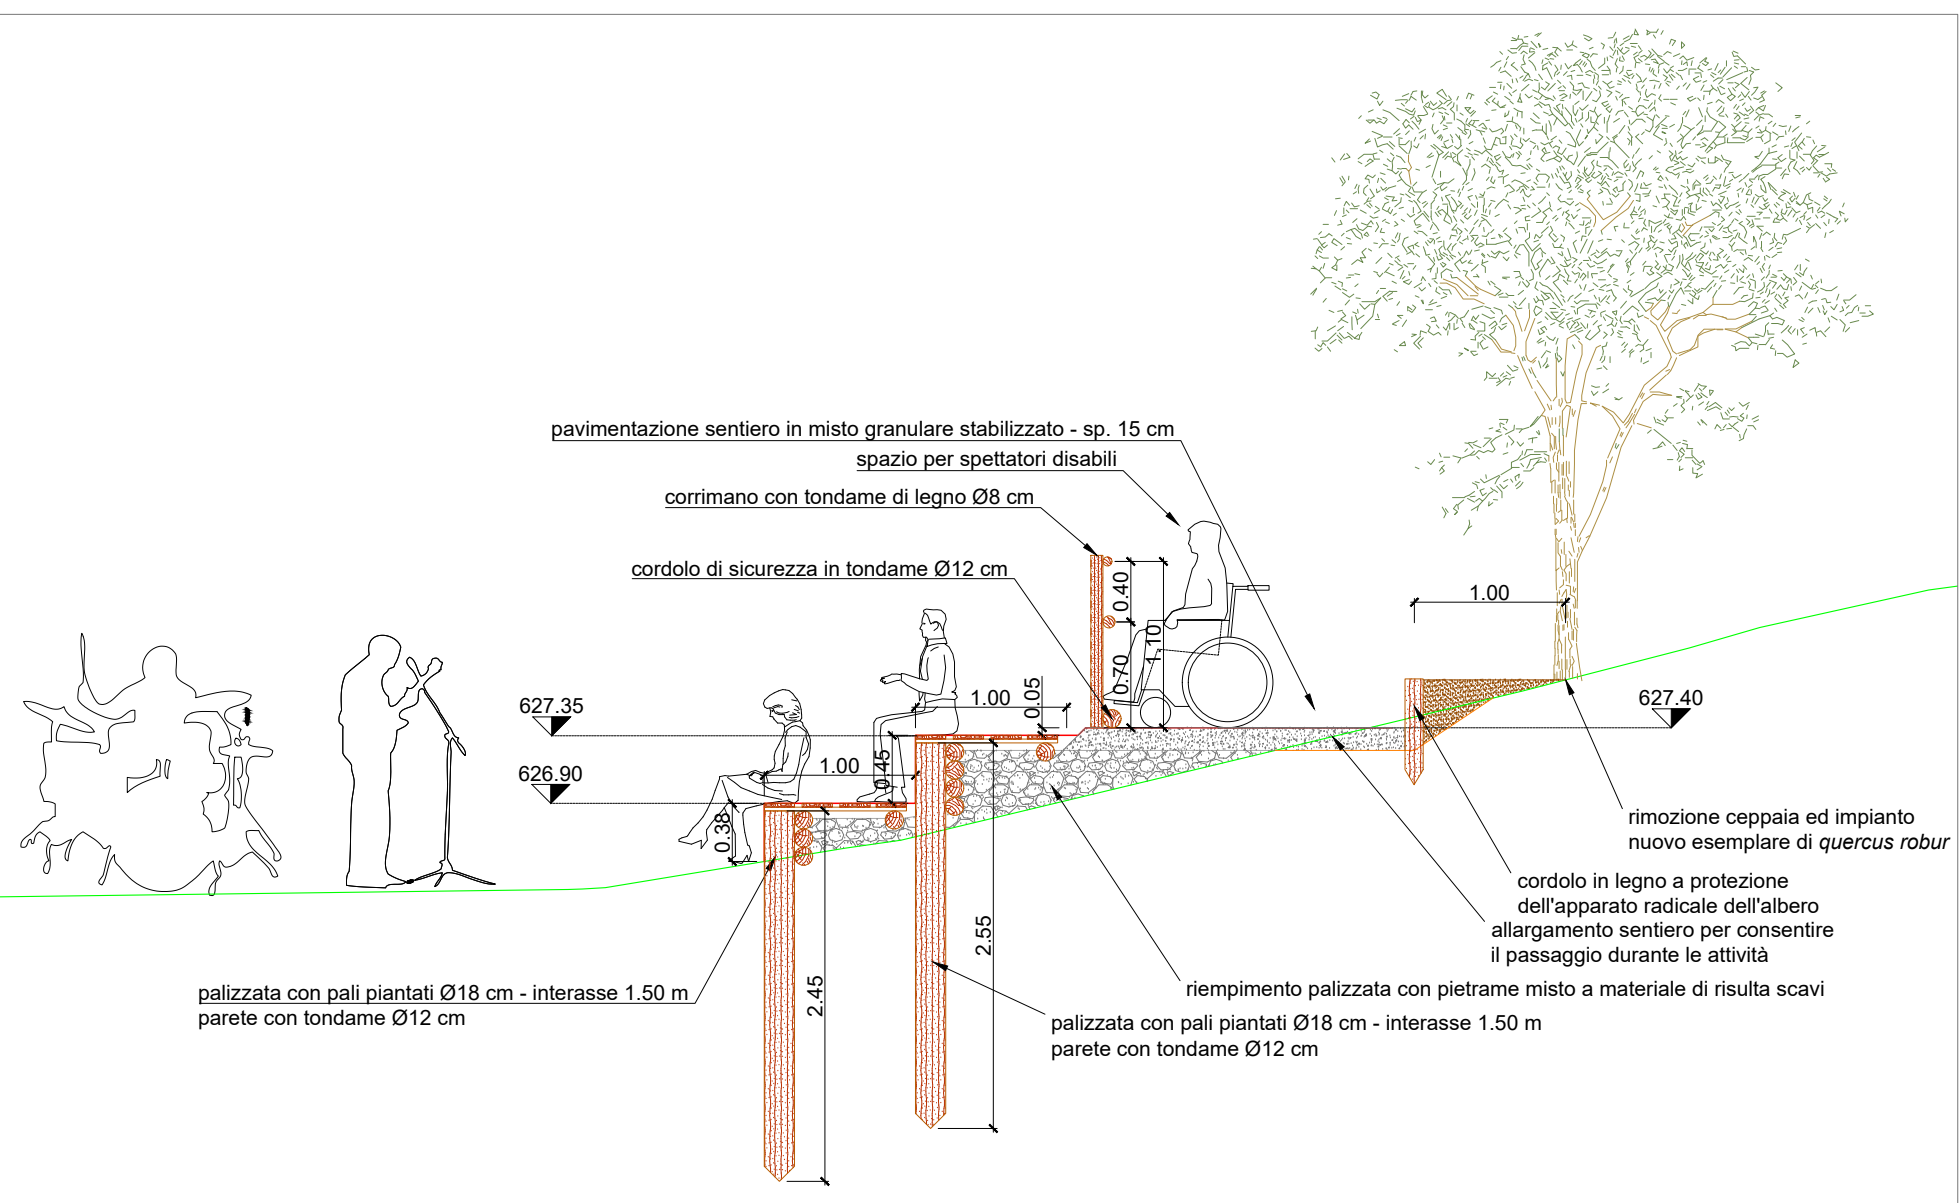


DETTAGLIO DA SEZIONE T1 _ SCALA 1:50

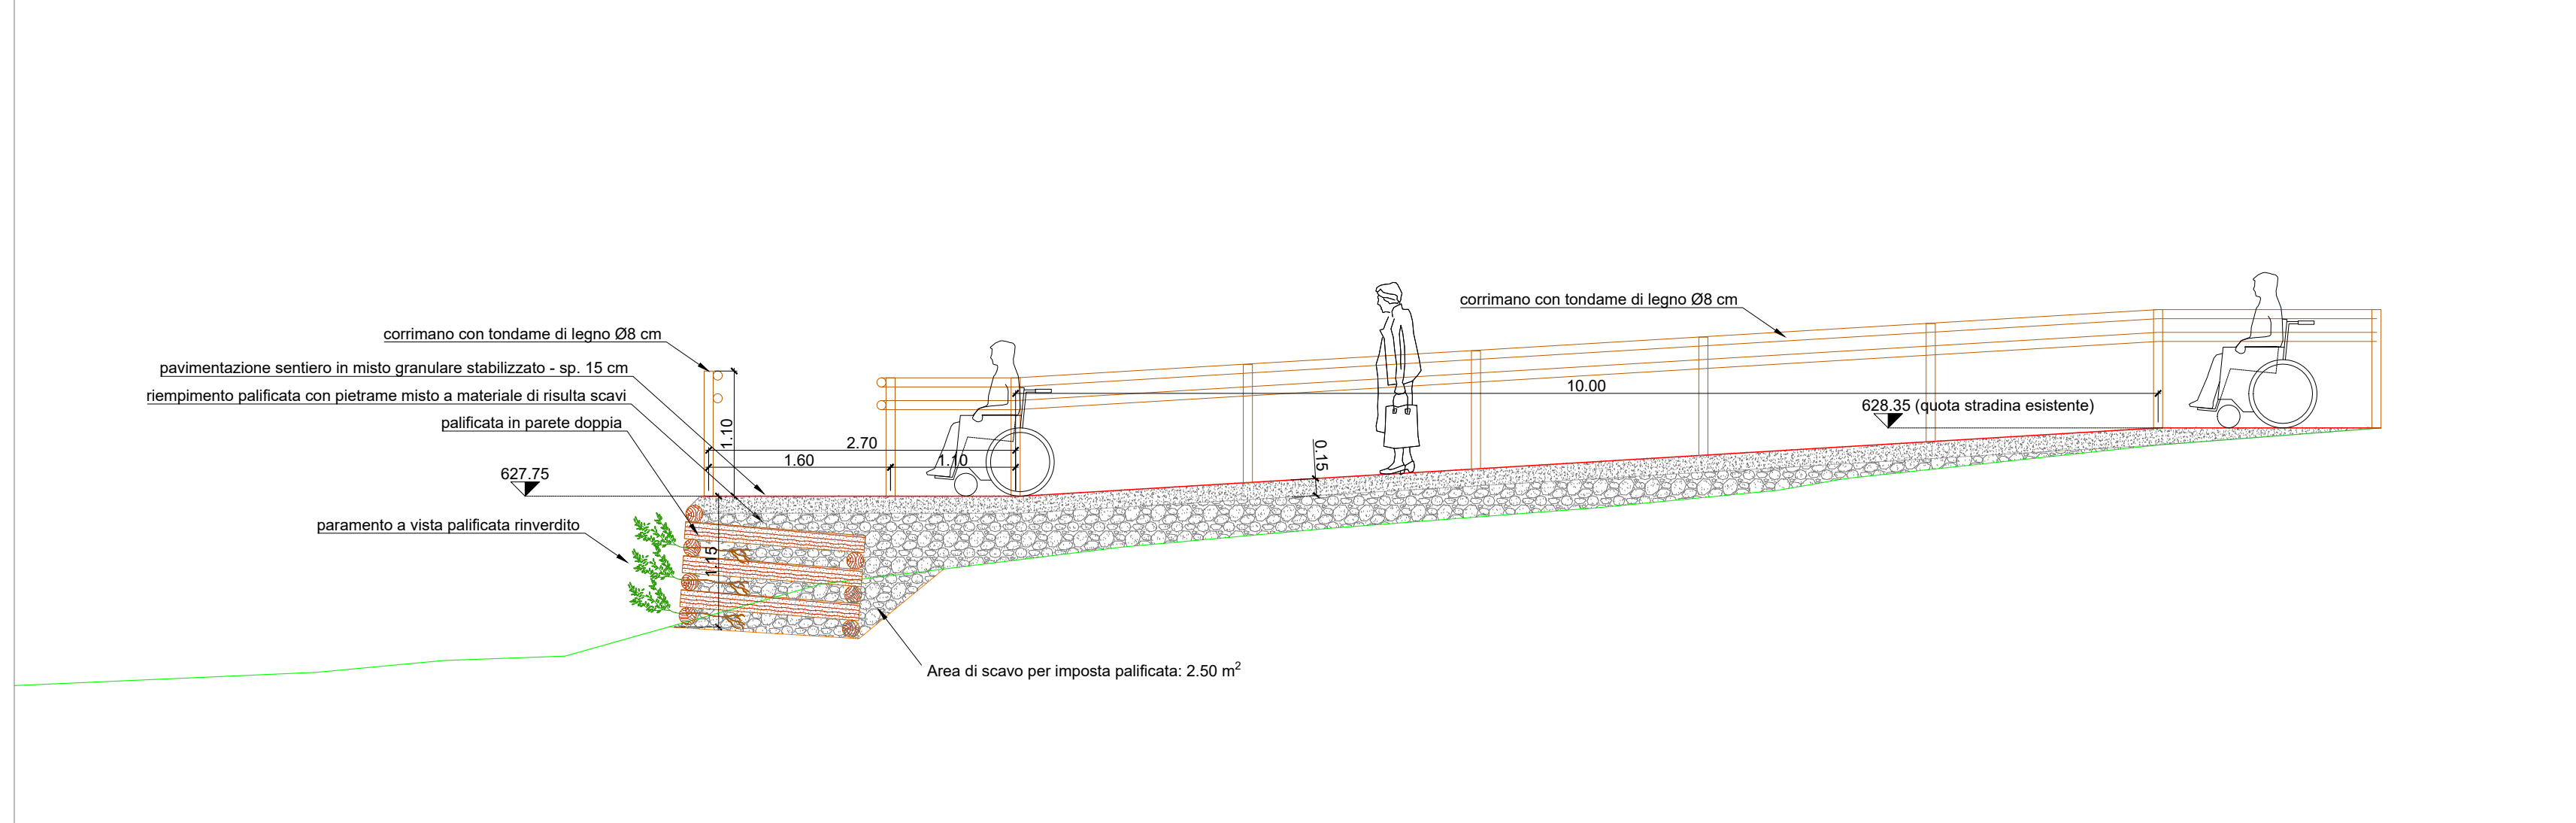


DETTAGLIO DA SEZIONE D6 - DETTAGLIO SCALA DI DISCESA AL TEATRO_ SCALA 1:50

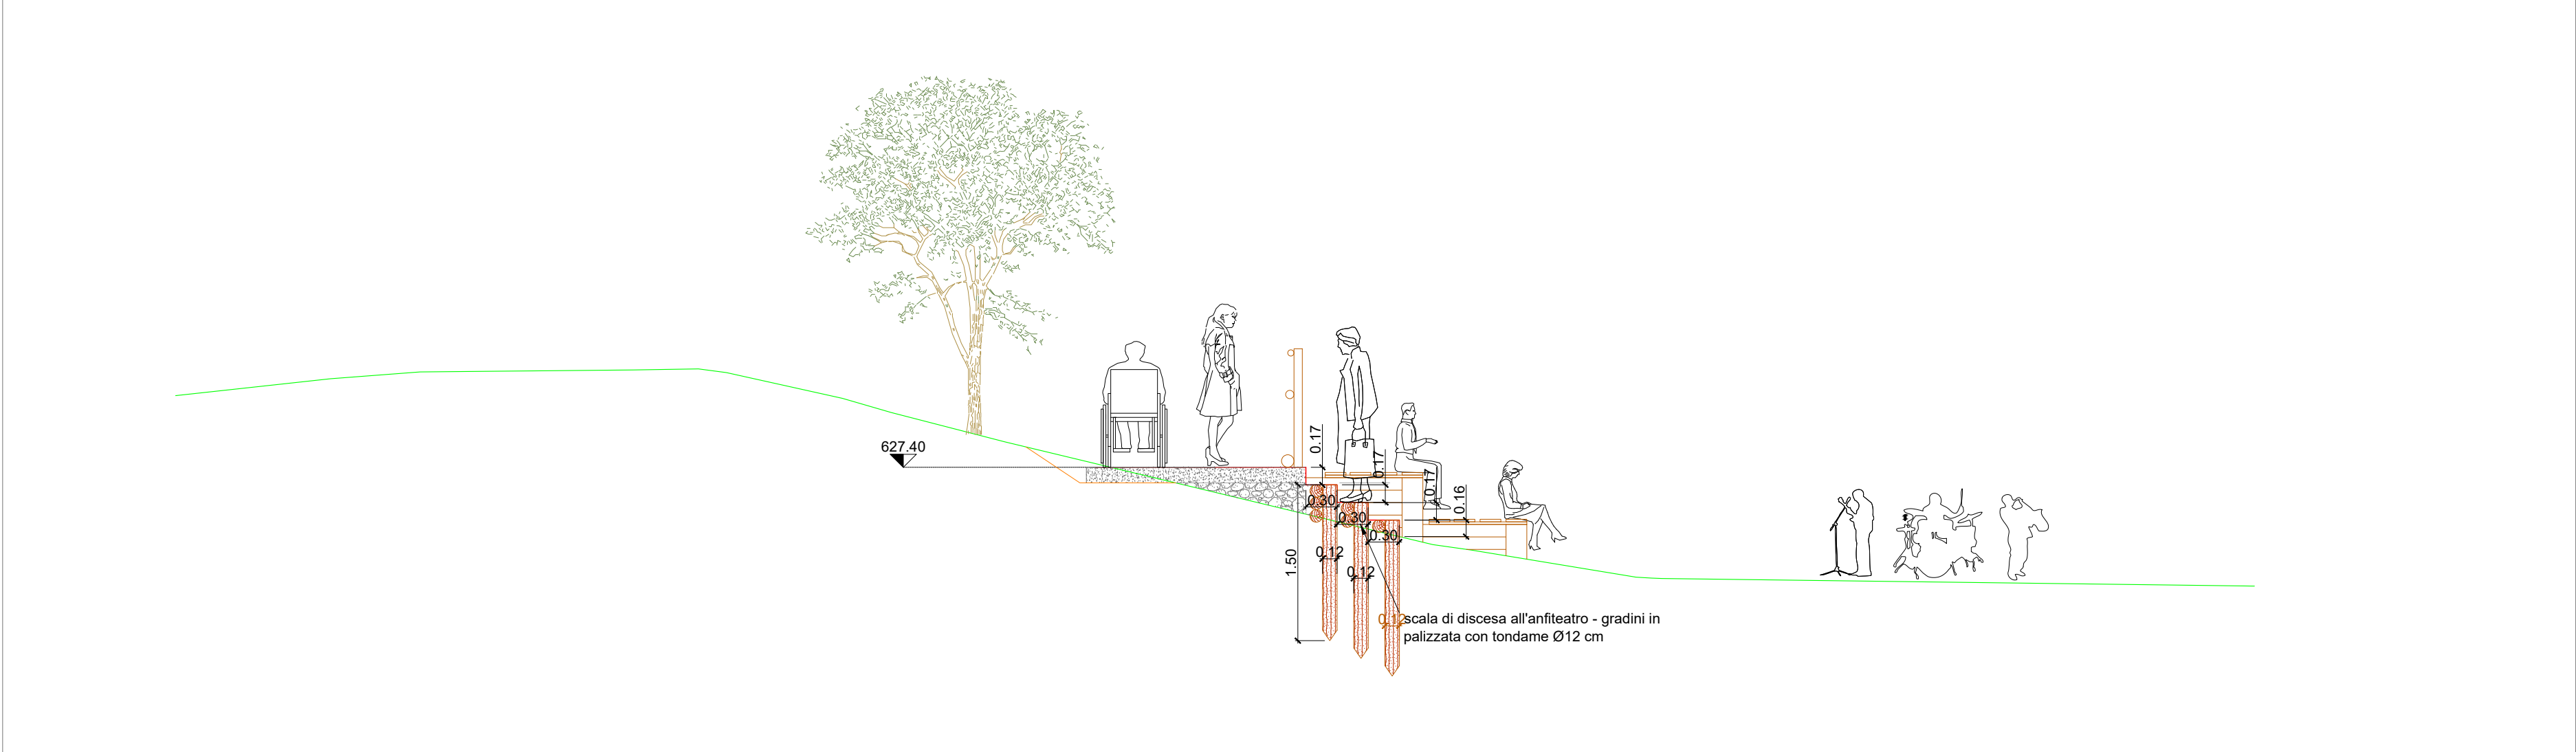

DETTAGLIO DA SEZIONE C3 _ SCALA 1:50

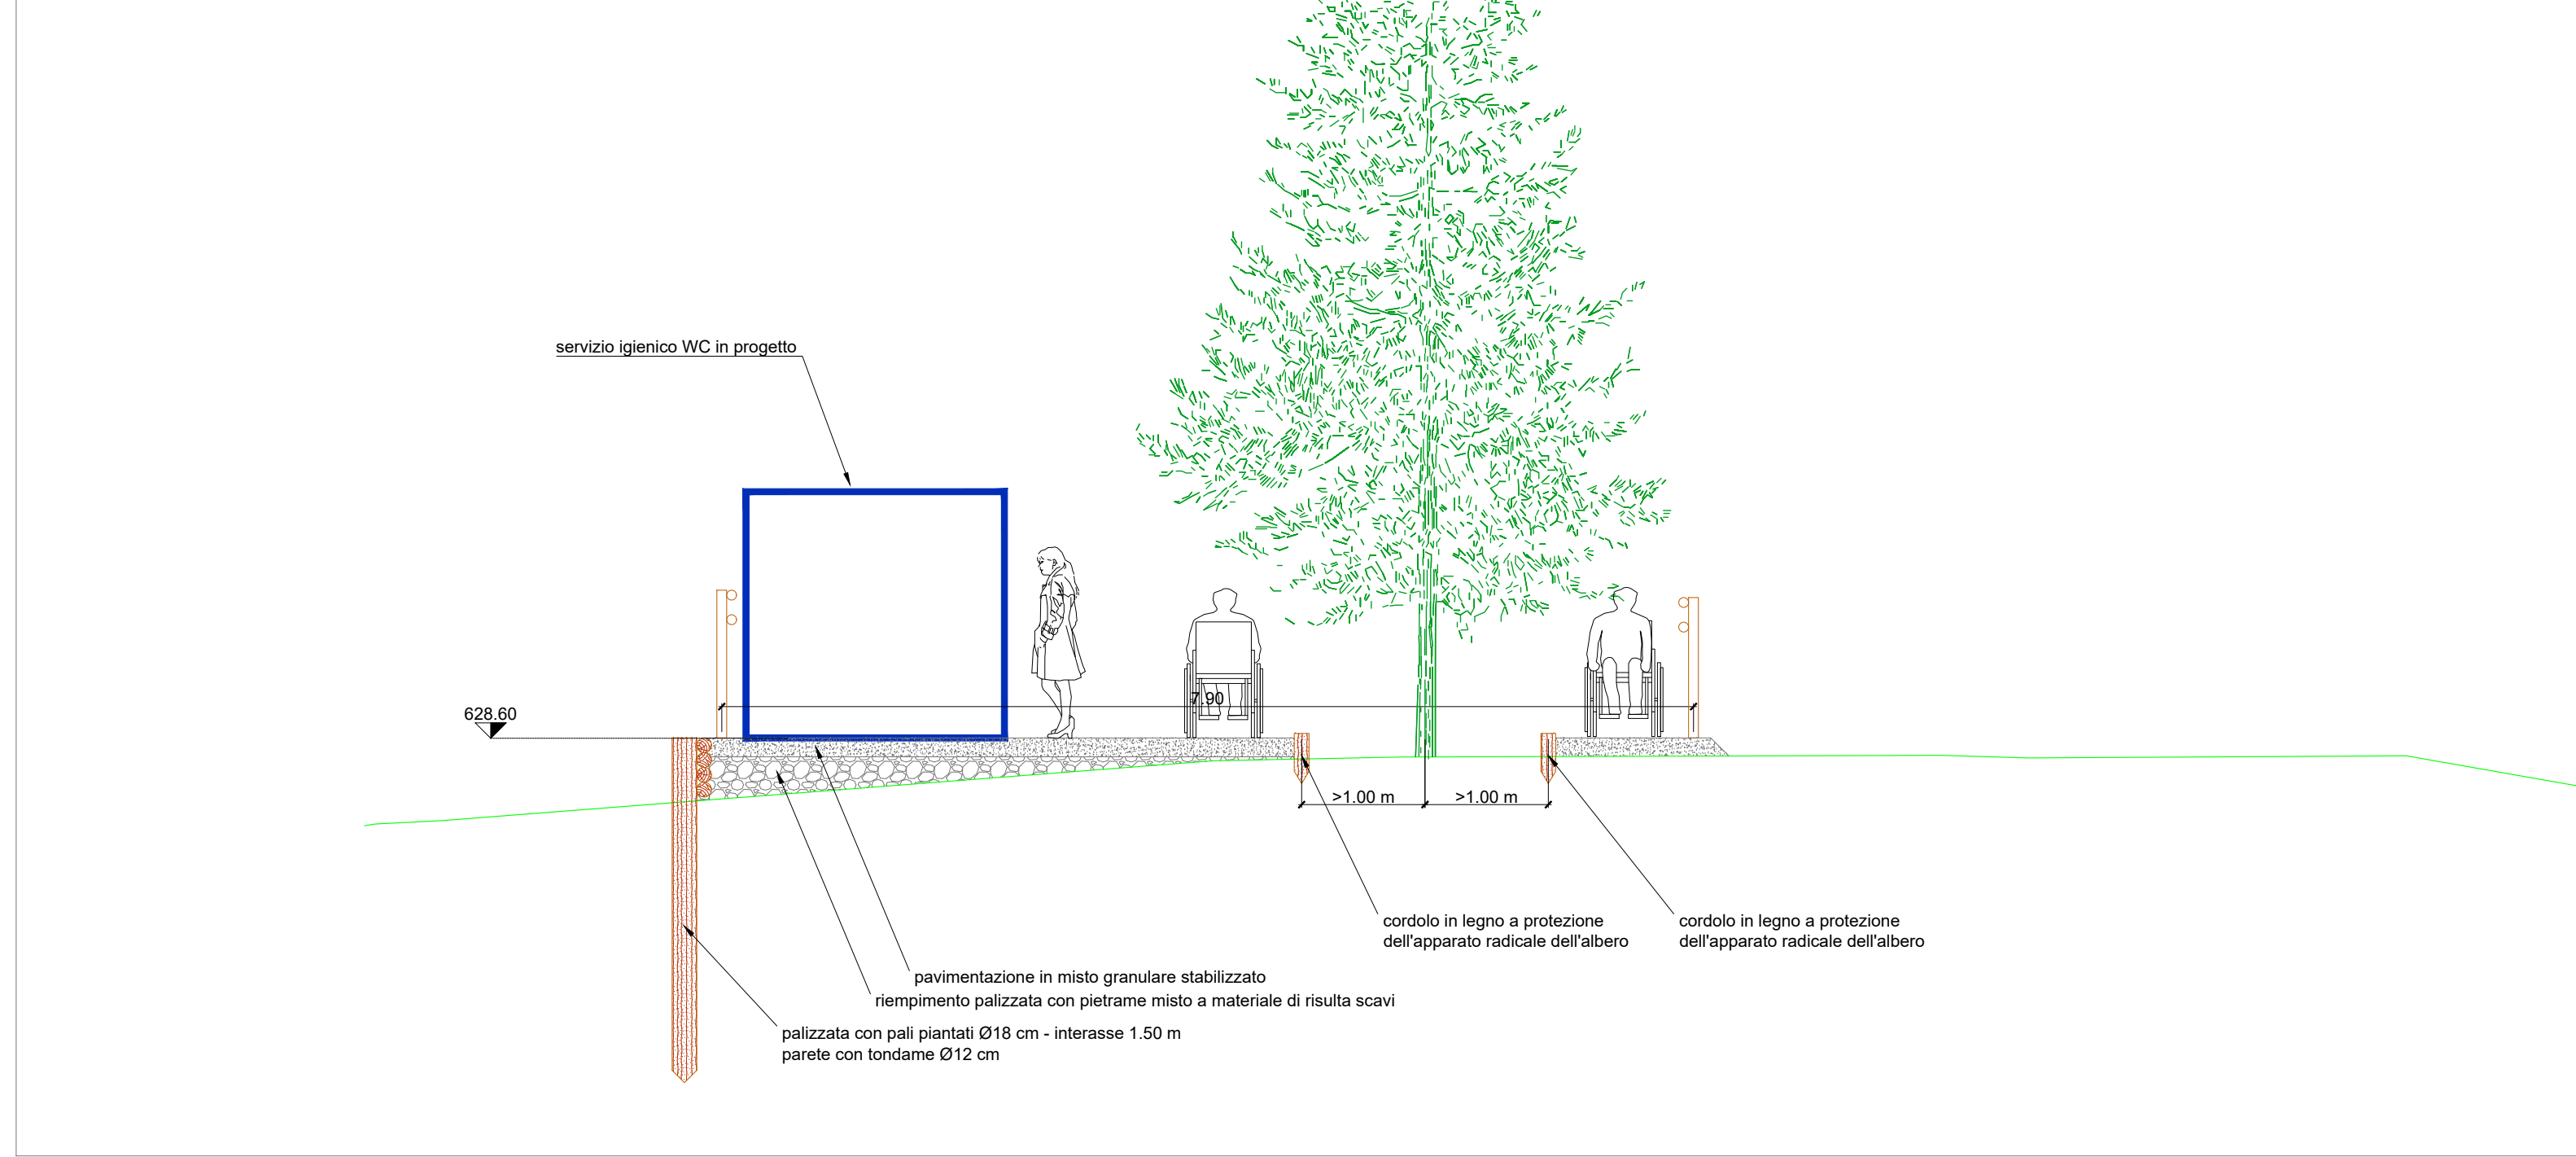

DETTAGLIO DA SEZIONE C4 _ SCALA 1:50

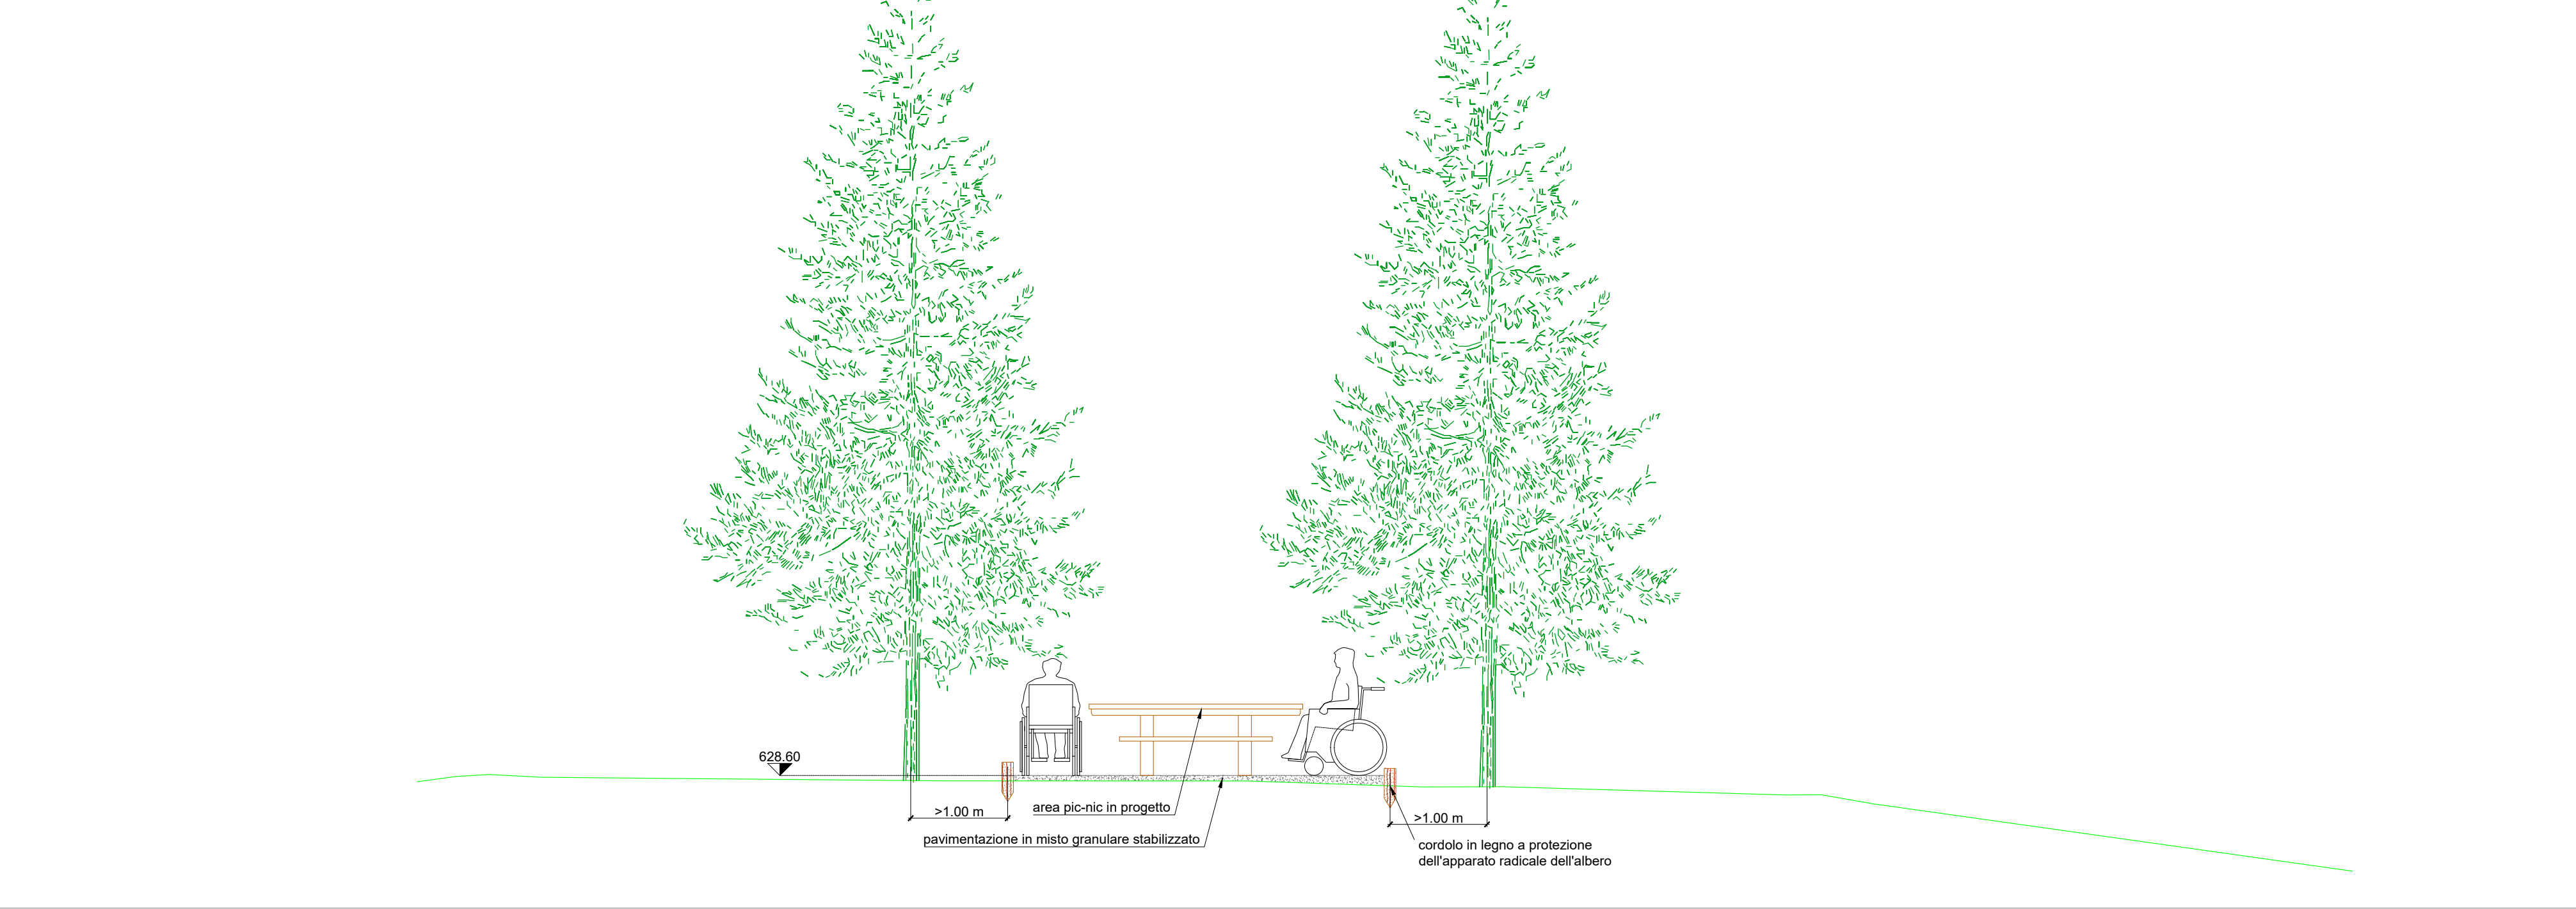

COMUNI DI VAL DI CHY, TRAVERSELLA,
VALCHIUSA, VIDRACCO IN VALCHIUSELLA (TO)

Progetto per un nuovo turismo dell'accessibilità
sostenibile nei comuni di Traversella, Valchiusa, Val di Chy
e Vidracco in Valchiusella (TO). Intervento - Asse B -
Attrezzatura circuiti di fruizione turistica accessibile -
Azione B.2 - Comune di Val di Chy: lago di Alice.

PROGETTO ESECUTIVO
SEZIONI TECNICHE
(AREA PICNIC - SENTIERO DI DISCESA AL
PONTILE - PONTILE)

Anthemis Environment Srl
Dott.ssa Marina Vitale
Via Lombardore 207, cap. 10040 Leini (TO)
T +39 011 39 77 387 | info@anthemisenvironment.it
P.IVA 0941262018 | anthemis-environment@pec.it

Codice elaborato: 24025PP_E,T-07

Scala: 1:50

Ottobre 2024

0	REV.	DATA	DESCRIZIONE	ANthemis REDATTO	ANthemis VERIFICATO	ANthemis APPROVATO

NUMERO E DATA ORDINE: -
MOTIVO DELL'INVIO: ☒ PER ACCETTAZIONE ☐ PER INFORMAZIONE

Questo documento contiene informazioni di proprietà di Anthemis Environment S.r.l. e deve essere utilizzato esclusivamente dal destinatario in relazione alle finalità per le quali è stato ricevuto. E' vietata qualsiasi forma di riproduzione o di divulgazione senza l'esplicito consenso di Anthemis Environment S.r.l.