


PROFILO LONGITUDINALE DI PROGETTO

scala 1:20 / 1:200

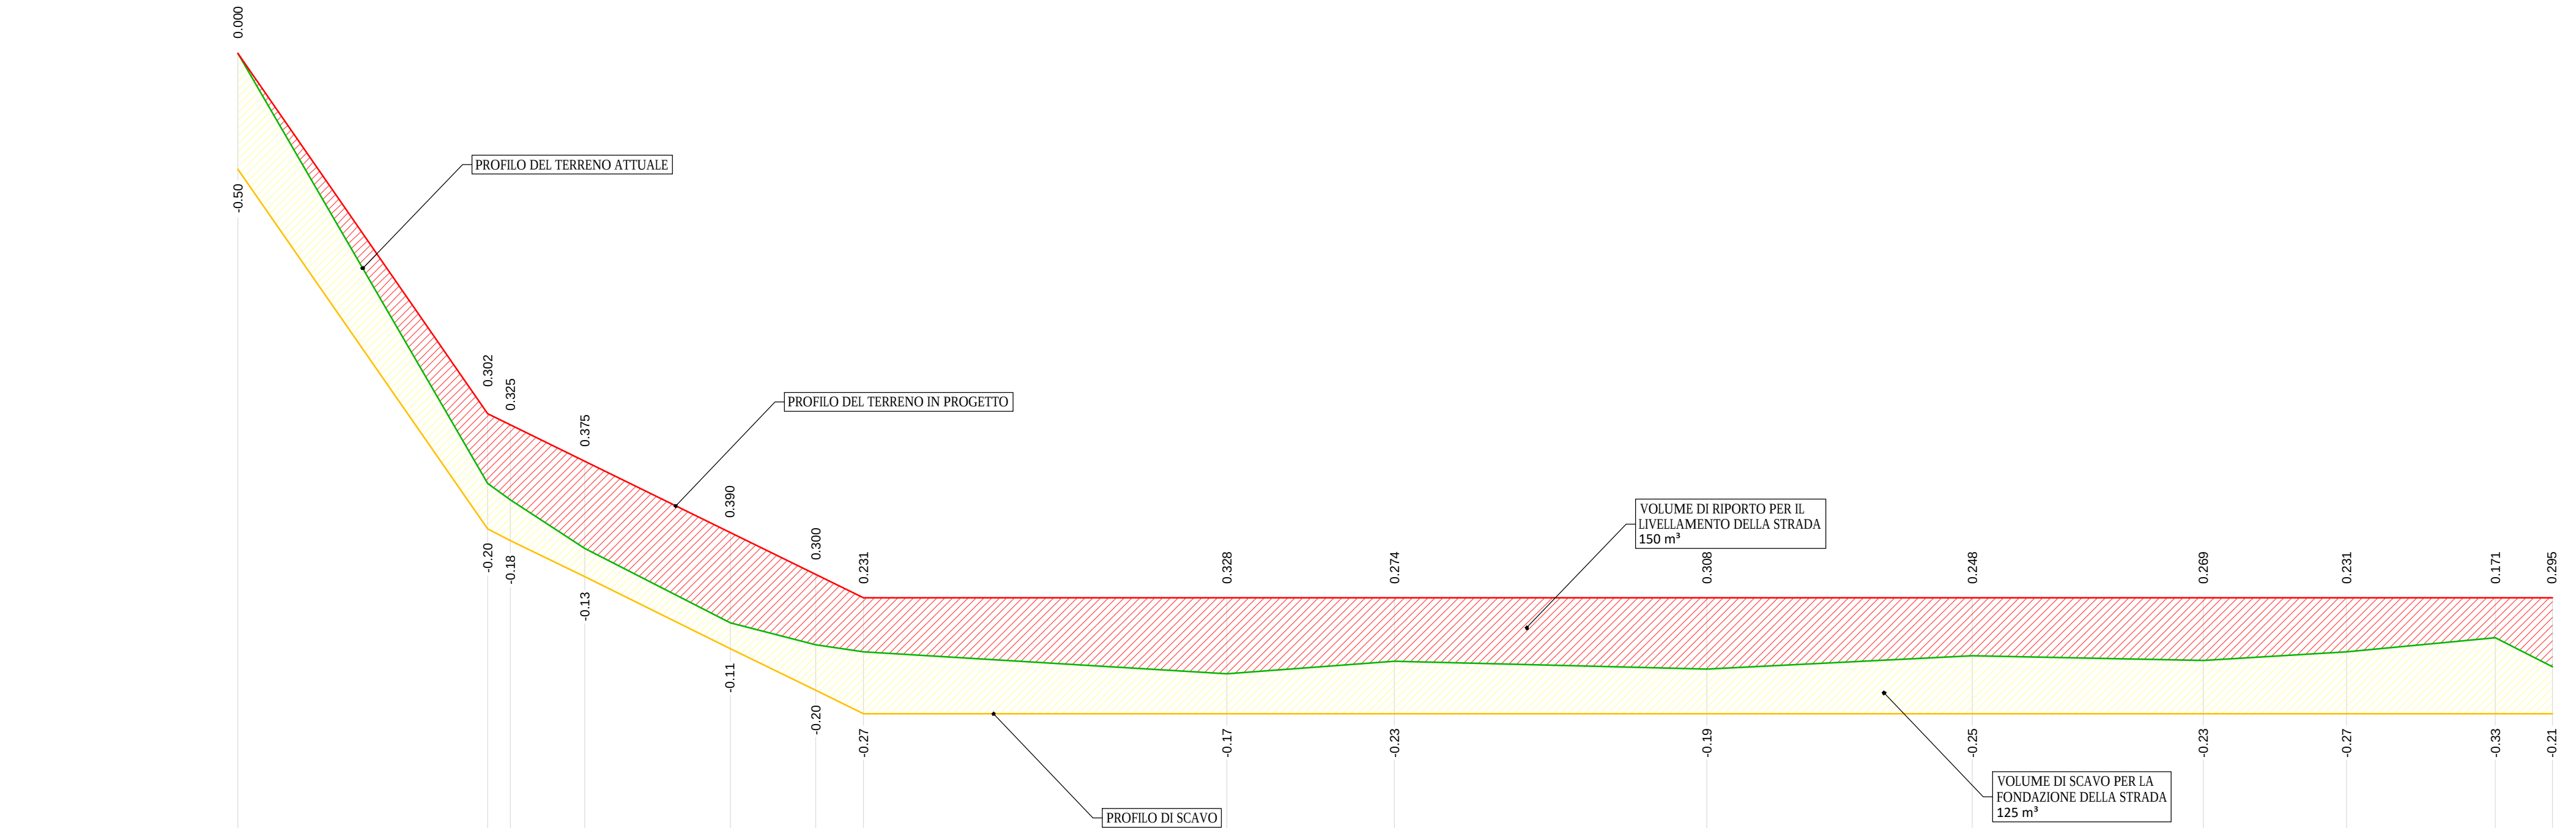

VOLUME DI SCAVO: 125 m³
VOLUME DI RIPORTO: 150 m³

SCALA QUOTE 1:20
SCALA DISTANZE 1:200

Q.T.RIF. 482.00

NUMERO SEZIONI	1	2	3	4	5	6	7	8	9	10	11	12	13	14	15
DISTANZE PARZIALI		10.80	0.99	3.22	6.28	3.72	2.04	15.72	7.24	13.52	11.48	10.00	6.20	6.42	2.46
DISTANZE PROGRESSIVE	0.00	10.80	11.79	15.00	21.28	25.00	27.04	42.77	50.00	63.52	75.00	85.00	91.20	97.62	100.08
QUOTE TERRENO	486.11	484.25	484.18	483.97	483.65	483.55	483.52	483.42	483.48	483.44	483.50	483.48	483.52	483.58	483.46
QUOTE PROGETTO	486.11	484.55	484.50	484.34	484.04	483.85	483.75	483.75	483.75	483.75	483.75	483.75	483.75	483.75	483.75
DIFFERENZA DI QUOTA	0.00	0.30	0.32	0.37	0.39	0.30	0.23	0.33	0.27	0.31	0.25	0.27	0.23	0.17	0.29
QUOTE SCAVO	485.61	484.05	484.00	483.84	483.54	483.35	483.25	483.25	483.25	483.25	483.25	483.25	483.25	483.25	483.25
DIFFERENZA DI QUOTA	-0.50	-0.20	-0.18	-0.13	-0.11	-0.20	-0.27	-0.17	-0.23	-0.19	-0.25	-0.23	-0.27	-0.33	-0.21
DIFF. DI QUOTA LIVELLETTE	h = -1.559 L = 10.811 i = -0.14				h = -0.797 L = 16.233 i = -0.05				h = 0.000 L = 73.034 i = 0.00						

COMMITTENTE:



COMUNE DI ISSIGLIO

IL RESPONSABILE DEL PROCEDIMENTO:

OGGETTO:

Lavori di manutenzione ordinaria del territorio
P.M.O. ex Comunità Montana Val Chiusella
Opere di drenaggio superficiale in Comune di Issiglio

LOCALITÀ DELL'INTERVENTO:

COMUNE DI ISSIGLIO

FASE PROGETTUALE:

PROGETTO DEFINITIVO - ESECUTIVO

7	.	.	.	.	.
6	.	.	.	.	.
5	.	.	.	.	.
4	.	.	.	.	.
3	.	.	.	.	.
2	.	.	.	.	.
1	.	.	.	.	.
0	Novembre 2020	PROGETTO PRELIMINARE	MA	MVR	GN
REVISIONE	DATA	DESCRIZIONE	REDATTO	VERIFICATO	RIESAMINATO

TITOLO:

PROFILO LONGITUDINALE
DI PROGETTO

ARCHIVIO:

5116

FILE N°:

TAV.04 - PROFILO LONGITUDINALE

DATA:

Loranzè, Dicembre 2020

TAVOLA N°

04

SCALA:

1:20 / 1:200

STUDIO TECNICO
Ing. GIANLUCA NOASCONO

Sede legale
Via Barengo n.13, 10081
Castellamonte (To)
TEL. +39 348 7227848
e-mail: info.noascono@pec.it
P.IVA 08172840012

Sede operativa
Strada Provinciale 222, n.31
10010 Loranzè (To)
TEL. 0125.1970499
FAX 0125.564014
e-mail: gianluca.noascono@liquadrifoglio.to.it

PROGETTISTA:


Dott. Ing. Gianluca NOASCONO
N° 8292 Y ALBO INGEGNERI
PROVINCIA DI TORINO

TIMBRO:



ALTRA FIGURA:

TIMBRO:

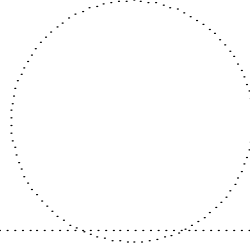

ALTRA FIGURA:

TIMBRO:

