



UNIONE DI COMUNI MONTANI

VALCHIUSELLA

REGIONE PIEMONTE - CITTA' METROPOLITANA DI TORINO

PIANO REGOLATORE GENERALE

INTERCOMUNALE

APPROVATO CON DGR N° 34-19209 DEL 18/06/1997

ESTENSORI DEL PRG: ARCH. LINA STEFANIA MUNARI E ARCH. MICHELE GEDDA

VARIANTE STRUTTURALE PER L'ADEGUAMENTO AL PAI

RELATIVA AI COMUNI DI :

VAL DI CHY - ISSIGLIO

VALCHIUSSA (TRAUSELLA)

PROPOSTA TECNICA DEL PROGETTO DEFINITIVO

ISSIGLIO

TAVOLA 1B

SCALA 1 : 5.000

ELEMENTI ORGANIZZATIVI

E STRUTTURALI DEL TERRITORIO

ESTENSORE DELLA VARIANTE

Arch. Gian Carlo PAGLIA

IL PRESIDENTE

Antonio OBERIO PETTO

IL SEGRETARIO

Dott. Claudio CALVETI

IL RESPONSABILE

DEL PROCEDIMENTO

Geom. Mara GUATTA

STUDIO ASSOCIATO


ARCHITETTI PAGLIA

via Per Cuneolo, 5 - 10011 Agliè (TO)

via G. Garibaldi, 4 - Torino

tel. 011/24.330136 fax 011/24.429827

www.architettipaglia.it

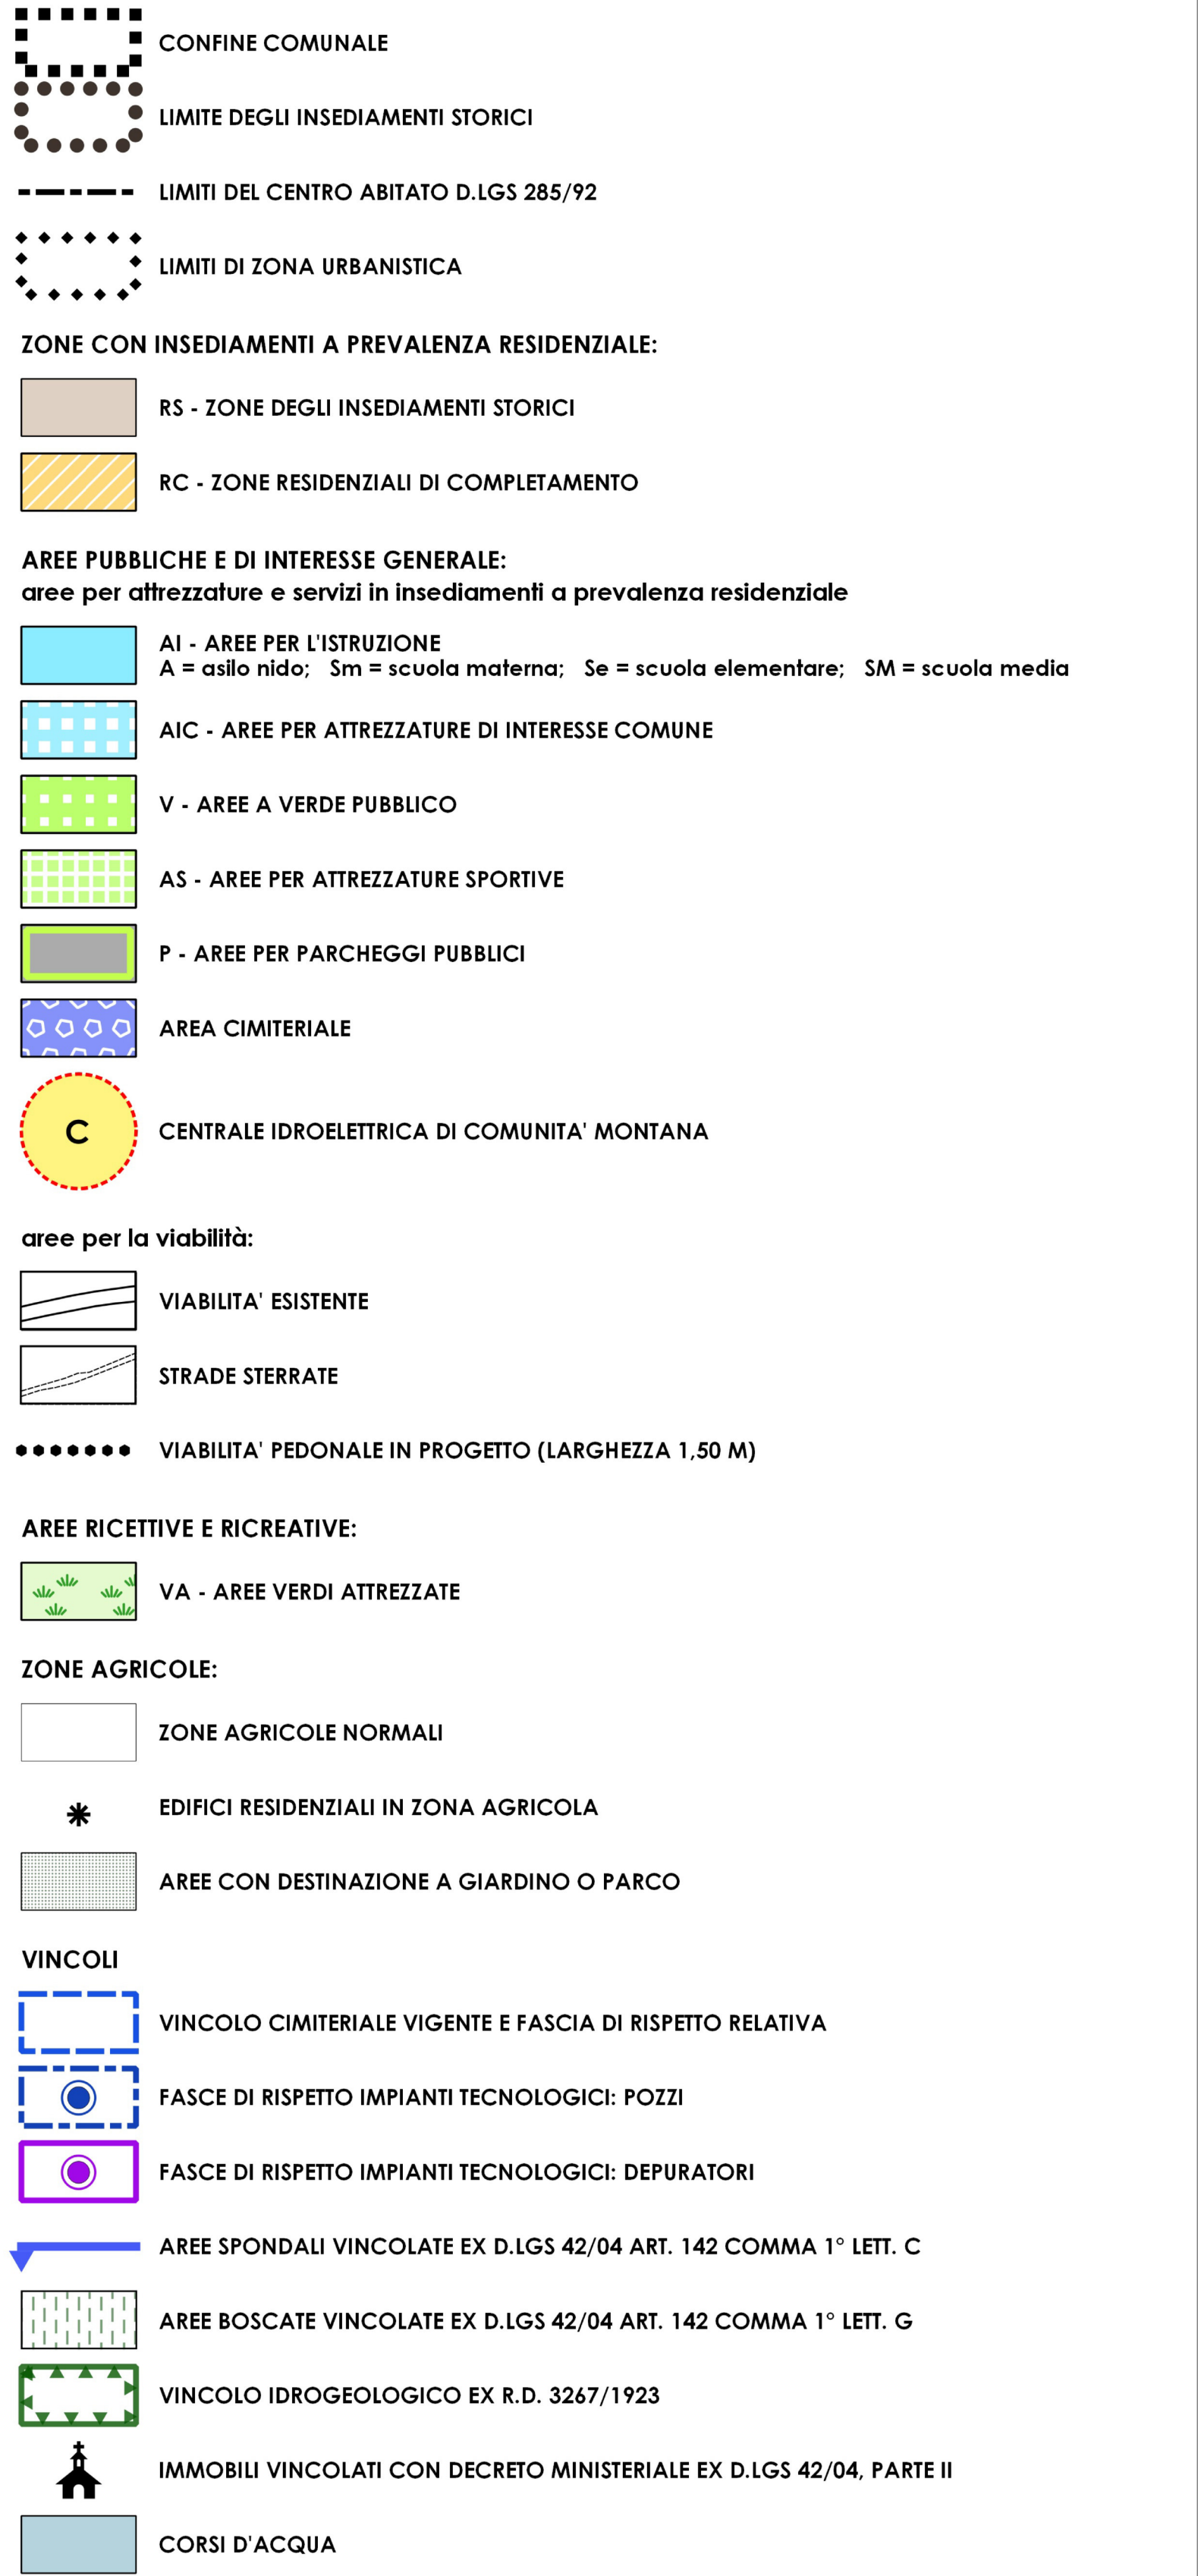

CONFINO COMUNALE

LIMITE DEGLI INSEDIAMENTI STORICI

LIMITI DEL CENTRO ABITATO D.LGS 285/92

LIMITI DI ZONA URBANISTICA

ZONE CON INSEDIAMENTI A PREVALENZA RESIDENZIALE:

RS - ZONE DEGLI INSEDIAMENTI STORICI

RC - ZONE RESIDENZIALI DI COMPLETAMENTO

AREE PUBBLICHE E DI INTERESSE GENERALE:

aree per attrezzature e servizi in insediamenti a prevalenza residenziale

AI - AREE PER L'ISTRUZIONE

A = asilo nido; Sm = scuola materna; Se = scuola elementare; SM = scuola media

AIC - AREE PER ATTREZZATURE DI INTERESSE COMUNE

V - AREE A VERDE PUBBLICO

AS - AREE PER ATTREZZATURE SPORTIVE

P - AREE PER PARCHEGGI PUBBLICI

AREA CIMITERIALE

CENTRALE IDROELETTRICA DI COMUNITA' MONTANA

aree per la viabilità:

VIABILITA' ESISTENTE

STRADE STERRATE

VIABILITA' PEDONALE IN PROGETTO (LARGHEZZA 1,50 M)

AREE RICETTIVE E RICREATIVE:

VA - AREE VERDI ATTREZZATE

ZONE AGRICOLE:

ZONE AGRICOLE NORMALI

EDIFICI RESIDENZIALI IN ZONA AGRICOLA

AREE CON DESTINAZIONE A GIARDINO O PARCO

VINCOLI

VINCOLO CIMITERIALE VIGENTE E FASCIA DI RISPETTO RELATIVA

FASCE DI RISPETTO IMPIANTI TECNOLOGICI: POZZI

FASCE DI RISPETTO IMPIANTI TECNOLOGICI: DEPURATORI

AREE SPONDALE VINCOLATE EX D.LGS 42/04 ART. 142 COMMA 1° LETT. C

AREE BOSCADE VINCOLATE EX D.LGS 42/04 ART. 142 COMMA 1° LETT. G

VINCOLO IDROGEOLOGICO EX R.D. 3267/1923

IMMOBILI VINCOLATI CON DECRETO MINISTERIALE EX D.LGS 42/04, PARTE II

CORSI D'ACQUA

