

**PIANO REGOLATORE GENERALE
 INTERCOMUNALE**

APPROVATO CON DGR N° 34-19209 DEL 18/06/1997

ESTENSORI DEL PRG: ARCH. LINA STEFANIA MUNARI E ARCH. MICHELE GEDDA

VARIANTE STRUTTURALE PER L'ADEGUAMENTO AL PAI
 RELATIVA AI COMUNI DI :
**VAL DI CHY - ISSIGLIO
 VALCHIUUSA (TRAUSELLA)**
 PROPOSTA TECNICA DEL PROGETTO DEFINITIVO

VALCHIUUSA (TRAUSELLA)

TAVOLA 2C

SCALA 1 : 2.000

CENTRO ABITATO

ZONE URBANISTICHE - DESTINAZIONI D'USO - VIABILITA'

ESTENSORE DELLA VARIANTE
 Arch. Gian Carlo PAGLIA

IL PRESIDENTE
 Antonio OBERTO PETTO



IL SEGRETARIO
 Dott. Claudio CALVETTI

IL RESPONSABILE
 DEL PROCEDIMENTO
 Geom. Mara GUAITA

STUDI GEOLOGICI
 Geol. Carlo DELLAROLE
 Geol. Edoardo RABAJOLI

**STUDIO ASSOCIATO
 ARCHITETTI PAGLIA**
 via Per Cuociglio, 5 - 10011 Aglie (TO)
 via G. Grappallo, 4 - Torino
 tel. 011.24.330136 fax 011.24.429427
 www.architettipaglia.it

- CONFINO COMUNALE
- LIMITE DEGLI INSEDIAMENTI STORICI
- LIMITI DEL CENTRO ABITATO D.LGS 285/92
- LIMITI DI ZONA URBANISTICA
- ZONE CON INSEDIAMENTI A PREVALENZA RESIDENZIALE:**
 - RS - ZONE DEGLI INSEDIAMENTI STORICI
 - RE - ZONE RESIDENZIALI DI ESPANZIONE (INTERVENTI SUBORDINATI A PIANO ESECUTIVO CONVENZIONATO)
- AREE PUBBLICHE E DI INTERESSE GENERALE:**
 aree per attrezzature e servizi in insediamenti a prevalenza residenziale
 - AIC - AREE PER ATTREZZATURE DI INTERESSE COMUNE
 - V - AREE A VERDE PUBBLICO
 - AS - AREE PER ATTREZZATURE SPORTIVE
 - P - AREE PER PARCHeggi PUBBLICI
 - AREA CIMITERIALE
- aree per la viabilità:**
 - VIABILITA' ESISTENTE
 - STRADE STERRATE
 - VIABILITA' IN PROGETTO
- AREE RICETTIVE E RICREATIVE:**
 - VA - AREE VERDI ATTREZZATE
- ZONE AGRICOLE:**
 - ZONE AGRICOLE NORMALI
 - A-A - ZONE AGRICOLE DI SALVAGUARDIA AMBIENTALE
- EDIFICI RESIDENZIALI IN ZONA AGRICOLA
- VINCOLI**
 - VINCOLO CIMITERIALE VIGENTE E FASCIA DI RISPETTO RELATIVA
 - FASCE DI RISPETTO IMPIANTI TECNOLOGICI: POZZI
 - FASCE DI RISPETTO IMPIANTI TECNOLOGICI: DEPURATORI
 - AREE SPONDALE VINCOLATE EX D.LGS 42/04 ART. 142 COMMA 1° LETT. C
 - AREE BOSCHIVE VINCOLATE EX D.LGS 42/04 ART. 142 COMMA 1° LETT. G
 - VINCOLO IDROGEOLOGICO EX R.D. 3267/1923
 - IMMOBILI VINCOLATI CON DECRETO MINISTERIALE EX D.LGS 42/04, PARTE II
 - CORSI D'ACQUA

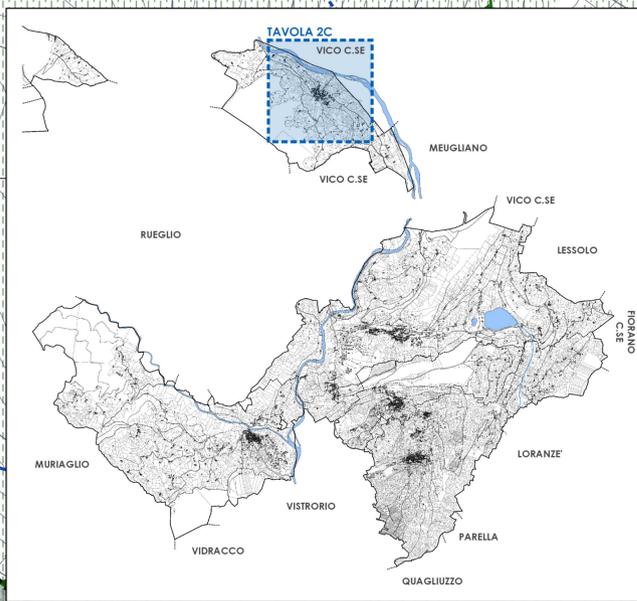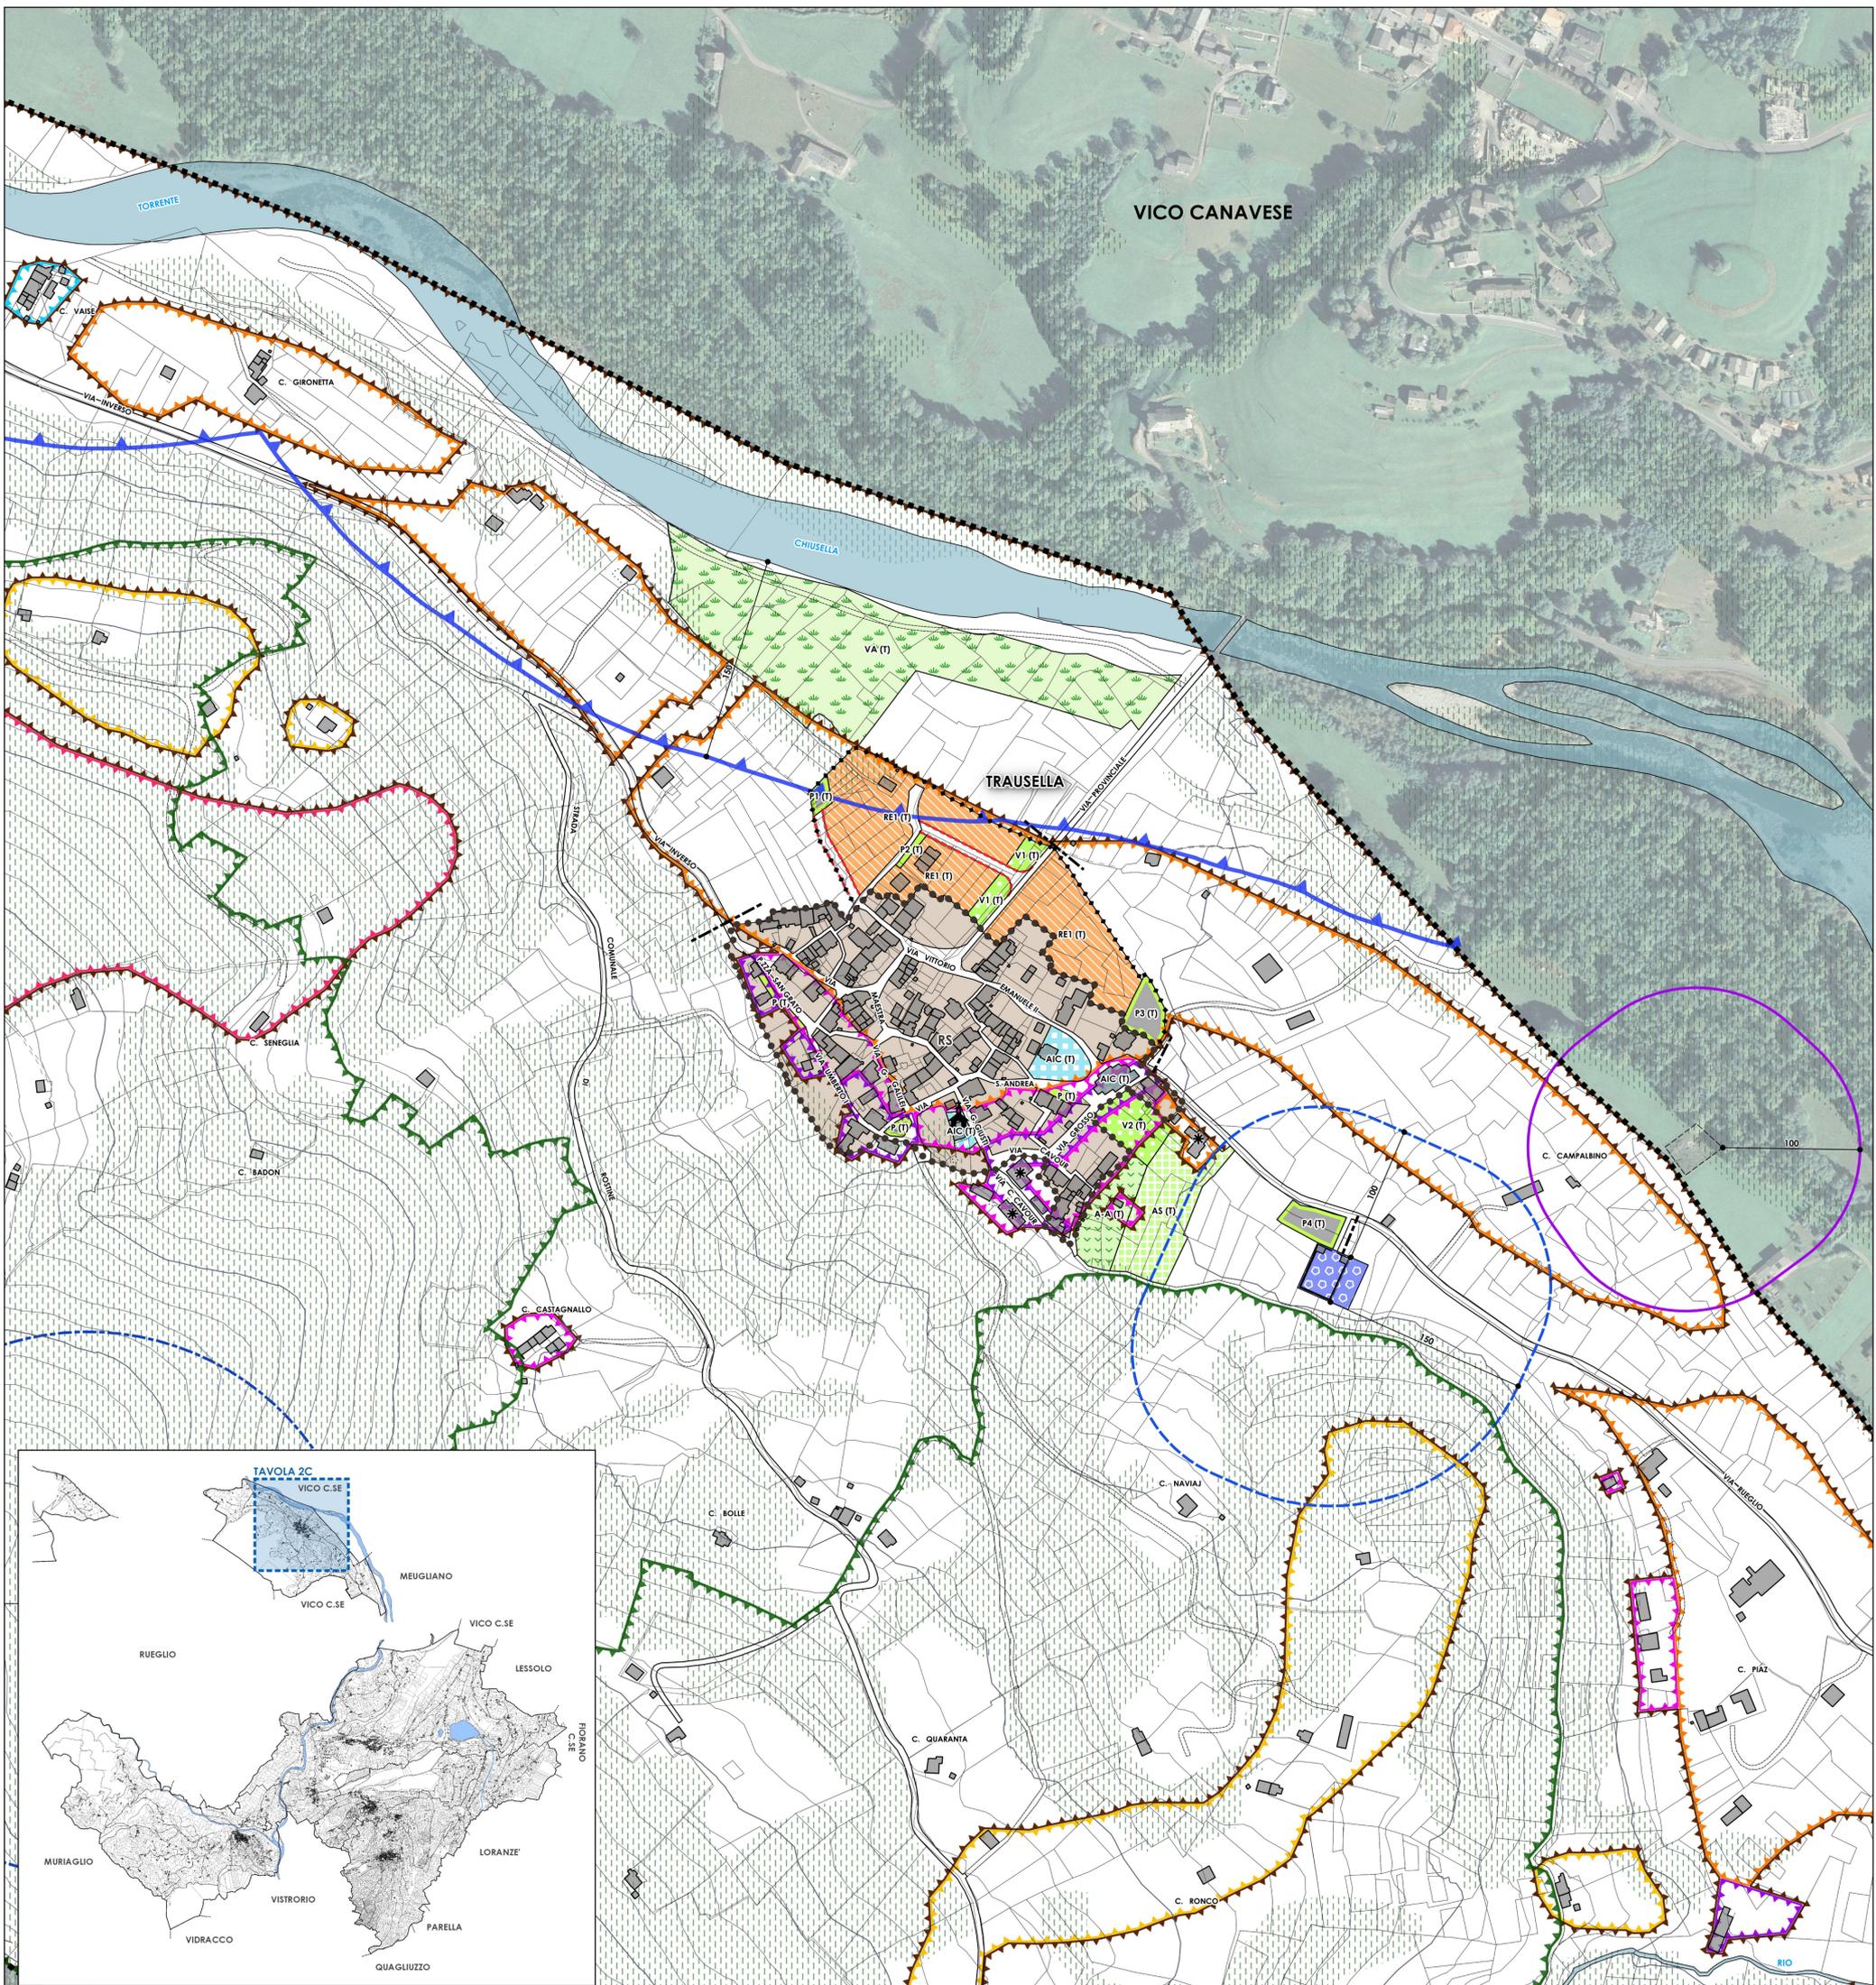

- CARTA DI SINTESI**
- CLASSE IIIa
 - CLASSE IIIb
 - CLASSE IIIa
 - CLASSE III ind
 - CLASSE III b2
 - CLASSE III b3
 - CLASSE III b4