


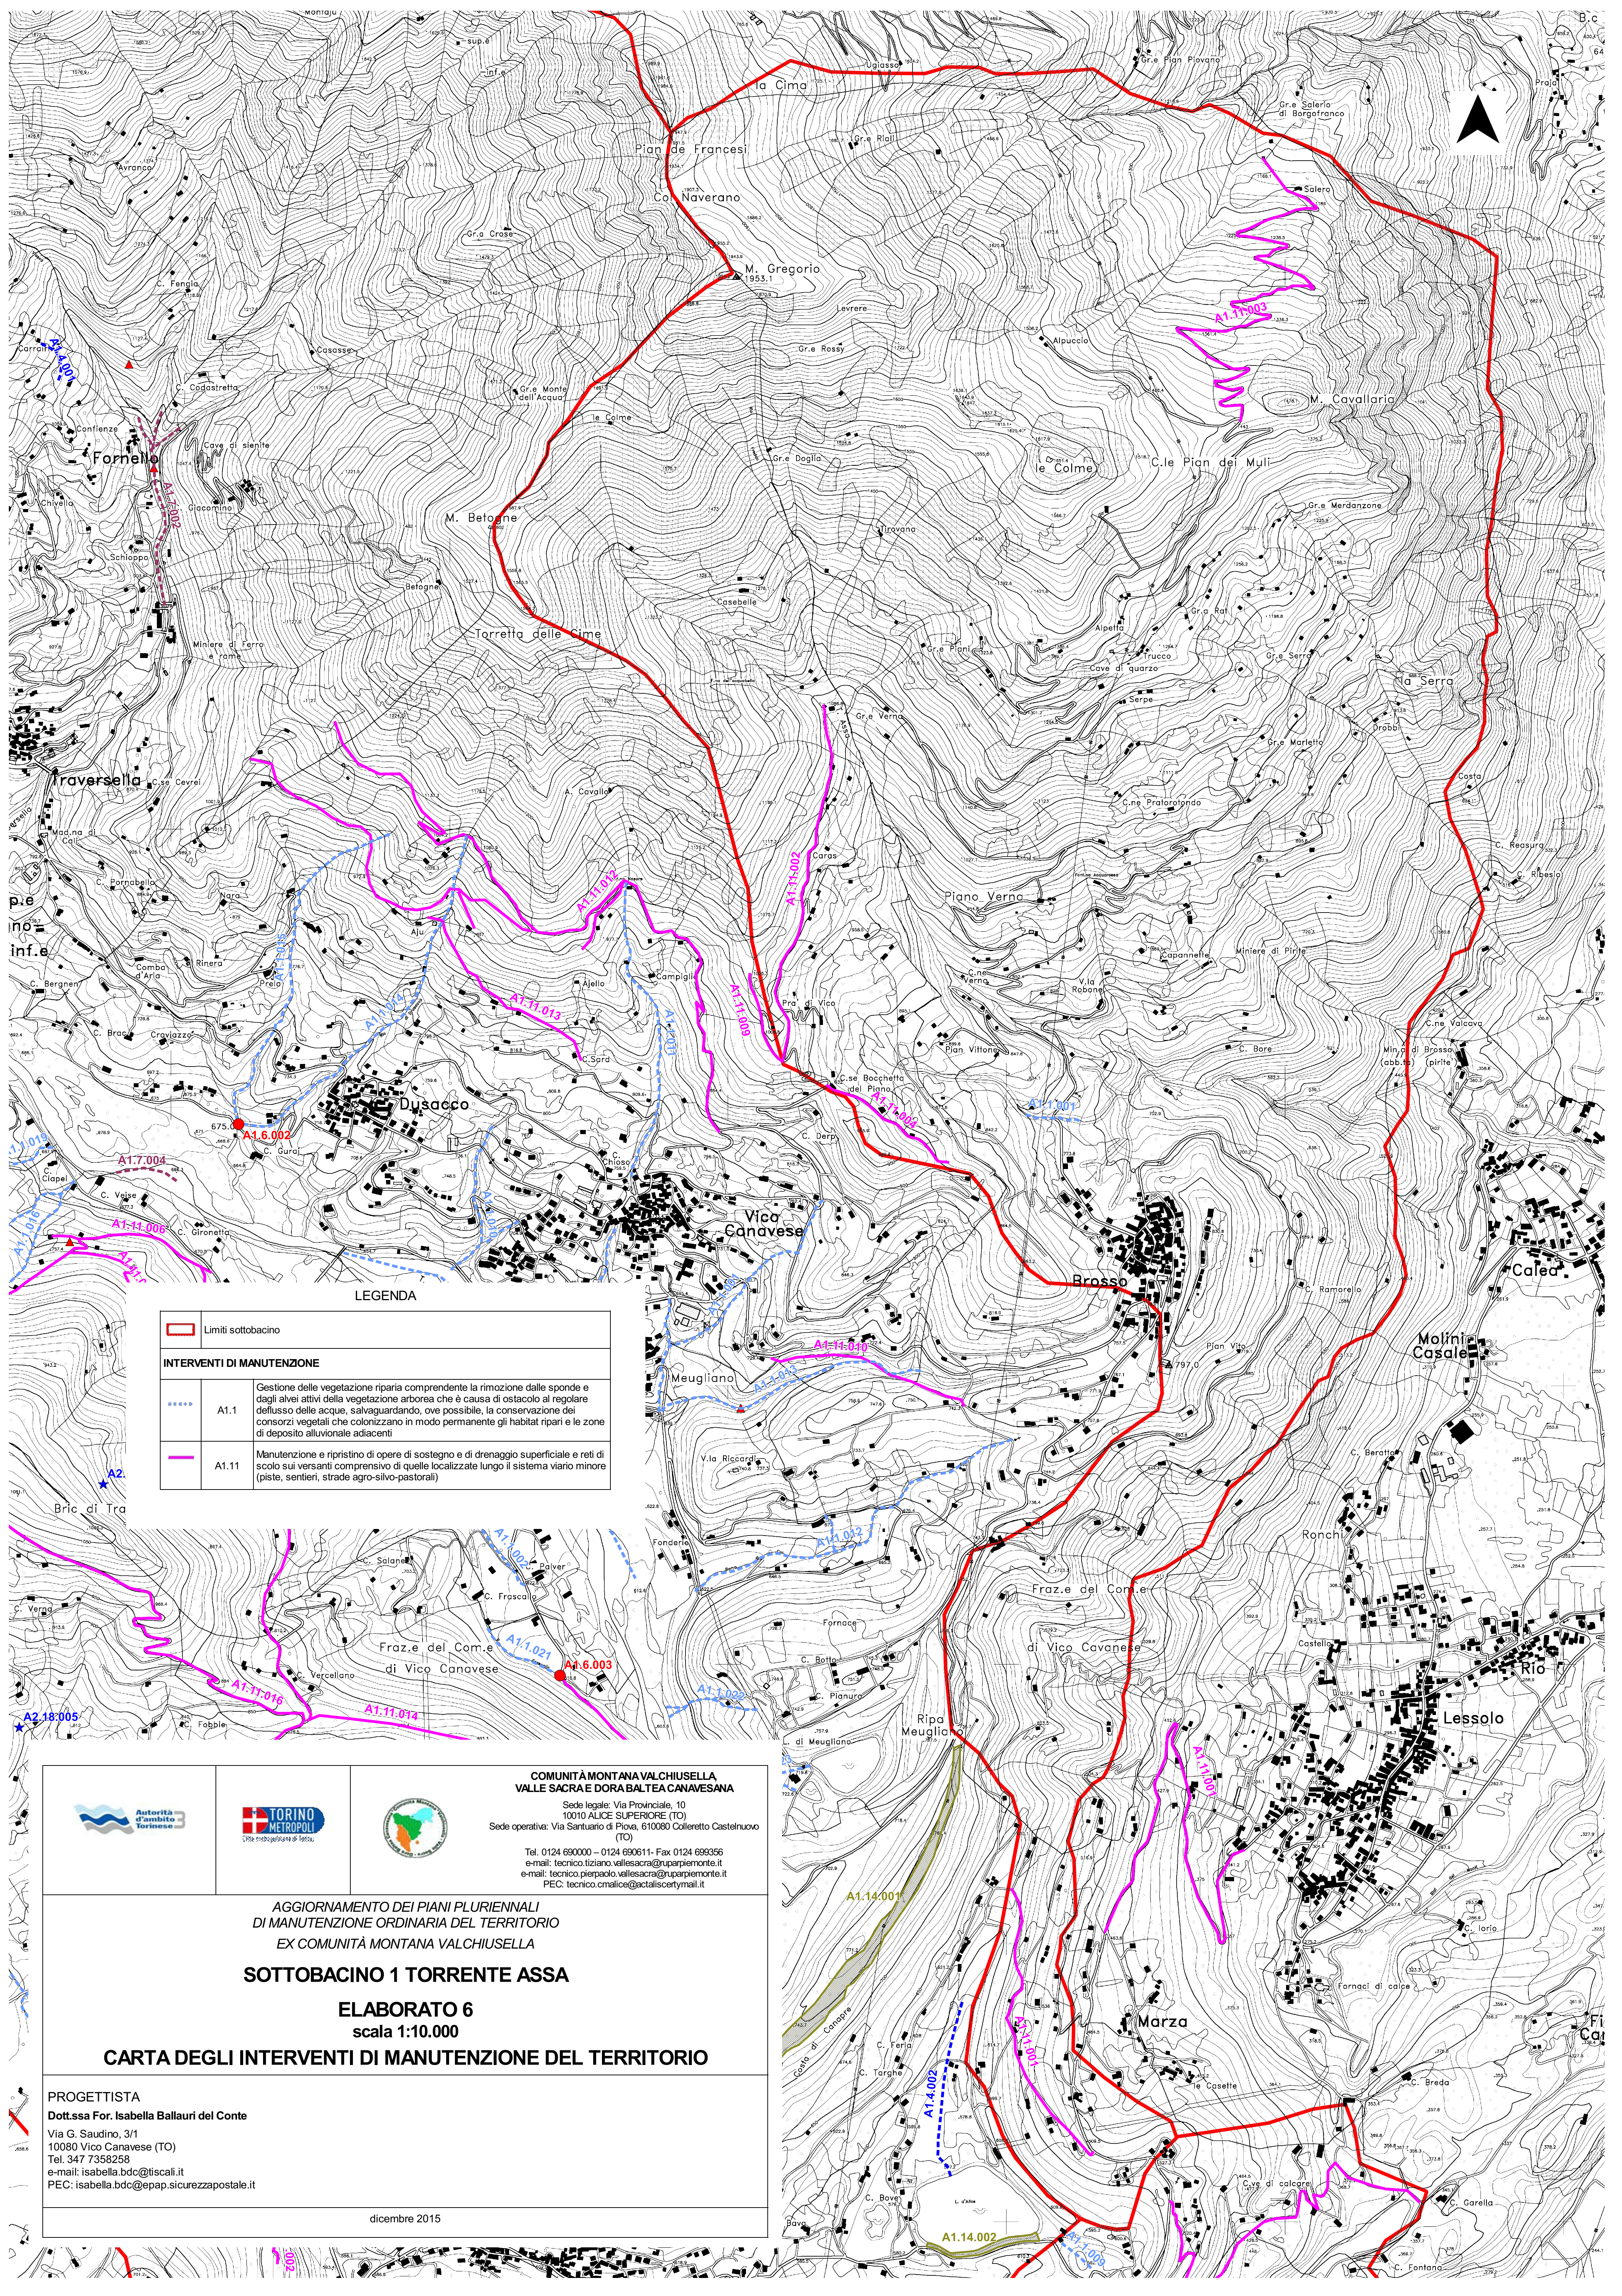

Limiti sottobacino	
INTERVENTI DI MANUTENZIONE	
A1.1	Gestione delle vegetazione riparia comprendente la rimozione dalle sponde e dagli alvei attivi della vegetazione arborea che è causa di ostacolo al regolare deflusso delle acque, salvaguardando, ove possibile, la conservazione dei consorzi vegetali che colonizzano in modo permanente gli habitat ripari e le zone di deposito alluvionale adiacenti
A1.11	Manutenzione e ripristino di opere di sostegno e di drenaggio superficiale e reti di scolo sui versanti comprensivo di quelle localizzate lungo il sistema viario minore (piste, sentieri, strade agro-silvo-pastorali)

COMUNITÀ MONTANA VALCHIUSELLA
VALLE SACRA E DORABALTEA CANAVESA
Sede legale: Via Provinciale, 10
10010 ALICE SUPERIORE (TO)
Sede operativa: Via Santuario di Piova, 610080 Colleretto Castelnuovo (TO)
Tel. 0124 690000 – 0124 690611- Fax 0124 699356
e-mail: tecnico.tiziano.vallesacra@ruparpiemonte.it
e-mail: tecnico.pierpaolo.vallesacra@ruparpiemonte.it
PEC: tecnico.cmalice@actaliscertmail.it

AGGIORNAMENTO DEI PIANI PLURIENNALI
DI MANUTENZIONE ORDINARIA DEL TERRITORIO
EX COMUNITÀ MONTANA VALCHIUSELLA

SOTTOBACINO 1 TORRENTE ASSA

ELABORATO 6
scala 1:10.000

CARTA DEGLI INTERVENTI DI MANUTENZIONE DEL TERRITORIO

PROGETTISTA
Dott.ssa For. Isabella Ballauri del Conte
Via G. Saudino, 3/1
10080 Vico Canavese (TO)
Tel. 347 7358258
e-mail: isabella.bdc@tiscali.it
PEC: isabella.bdc@epap.sicurezza postale.it

dicembre 2015