

REGIONE PIEMONTE

CITTA' METROPOLITANA
DI TORINO

COMUNE DI VALCHIUUSA (EX MEUGLIANO)

PIANO REGOLATORE INTERCOMUNALE

VERIFICHE DI COMPATIBILITA' IDRAULICA E IDROGEOLOGICA
A SUPPORTO DELLO STRUMENTO URBANISTICO

CIRCOLARE P.G.R. 7/LAP/96
PRIMA FASE

CARTA GEOMORFOLOGICA E DEI DISSESTI

SCALA 1 : 10.000

ALLEGATO N. G.4
DEL Aprile 2021

Il Sindaco

Il Geologo

Il Segretario

LEGENDA

Processi lungo i versanti

- Roccia fratturata
- Fenomeno gravitativo non cartografabile e/o non perimetrabile (codice FA3: scivolamento rotazionale attivo; codice FA9 e FS9: frane per fluidificazione della copertura detritica, rispettivamente attiva e stabilizzata).
- Nicchia di distacco
- Scivolamento rotazionale (codice FA3 : attivo)
- Scivolamento rotazionale (codice FS3 : stabilizzato)
- Codice identificativo del singolo fenomeno nella relativa scheda di rilevamento
- Fenomeni gravitativi (fonte IFFI - vedi appendice 4)
- Detrito di falda

Processi lungo la rete idrografica

- Solco di erosione
- Ruscellamento concentrato
- Traccia di alveo abbandonato del T.Chiusella
- Alvei attivi del T.Chiusella
- Orlo di terrazzo con relativa altezza (in metri)

Dissesti di tipo lineare legati alla dinamica torrentizia

- pericolosità molto elevata - EeL
- pericolosità elevata - EeL
- pericolosità medio-moderata - EmL

Dissesti di tipo areale legati alla dinamica fluviale-torrentizia

- pericolosità molto elevata - EeA
- pericolosità elevata - EeA


Zone di ristagno e di saturazione della coltre

- Zone di ristagno e di saturazione della coltre

Processi valanghivi

- Valanghe non documentate da fotointerpretazione
- Valanghe documentate da fotointerpretazione e archivio

INQUADRAMENTO

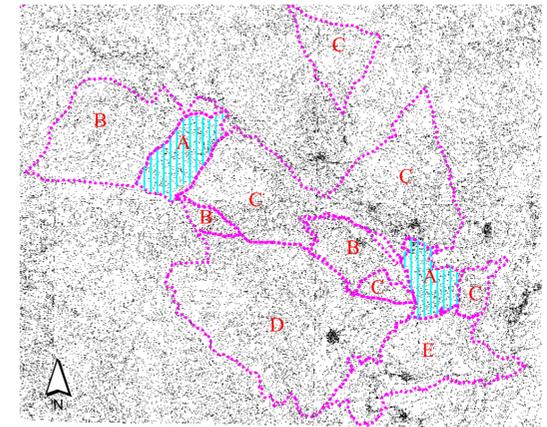


SCALA 1: 100.000

A: Comune di Valchiusa (ex Meugliano) D: Comune di Rueilgio
B: Comune di Valchiusa (ex Trausella) E: Comune di Val di Chy
C: Comune di Valchiusa (ex Vico Canavese)

Forme antropiche

- Interventi di stabilizzazione di versanti (gabbionate, muri di sostegno)
- Sistemazione di versante mediante viminate
- Difese spondali
- Tratto di alveo canalizzato
- Rivestimenti di pareti mediante reti metalliche
- Criticità idrauliche

FRAZIONE FRASCHELLA

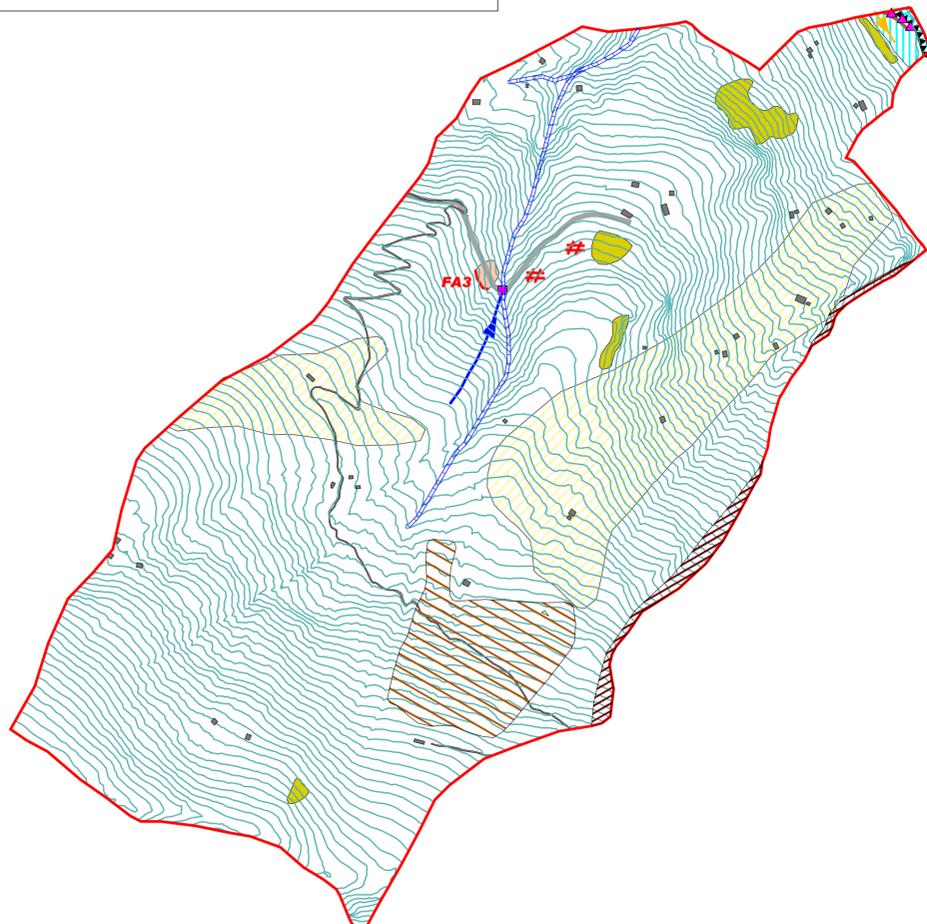

CONCENTRICO

