




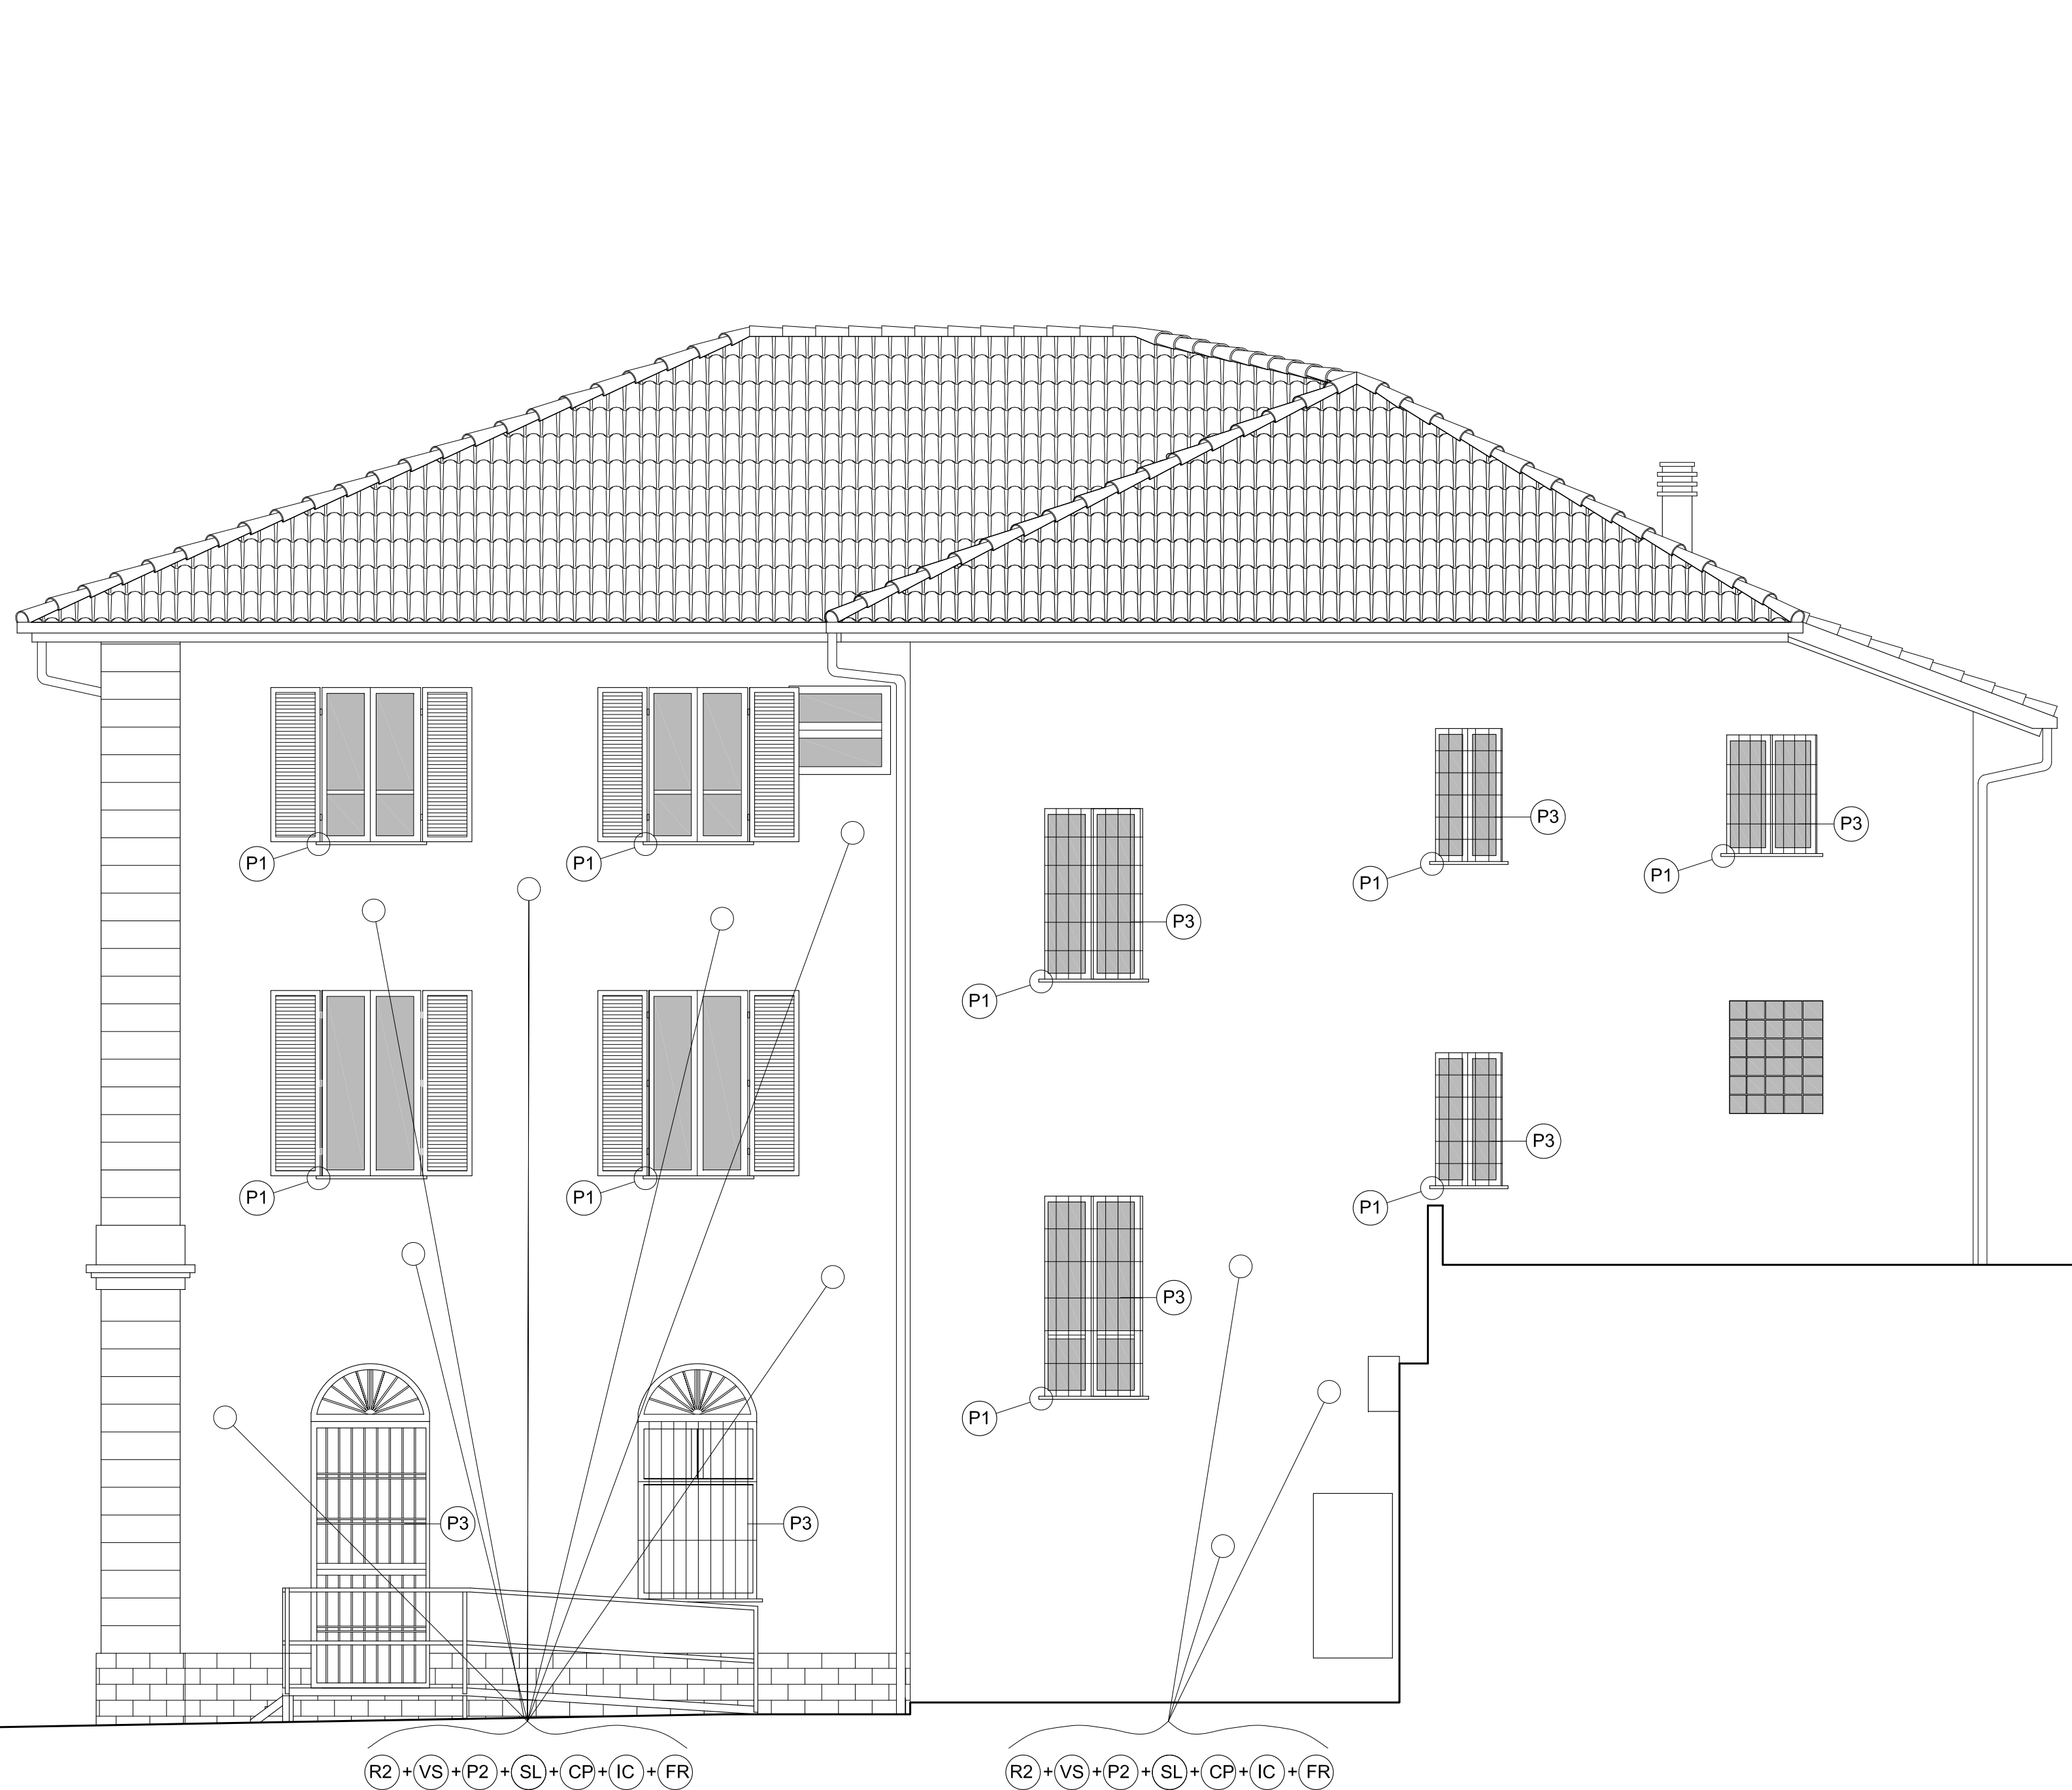

PROSPETTO SUD-EST

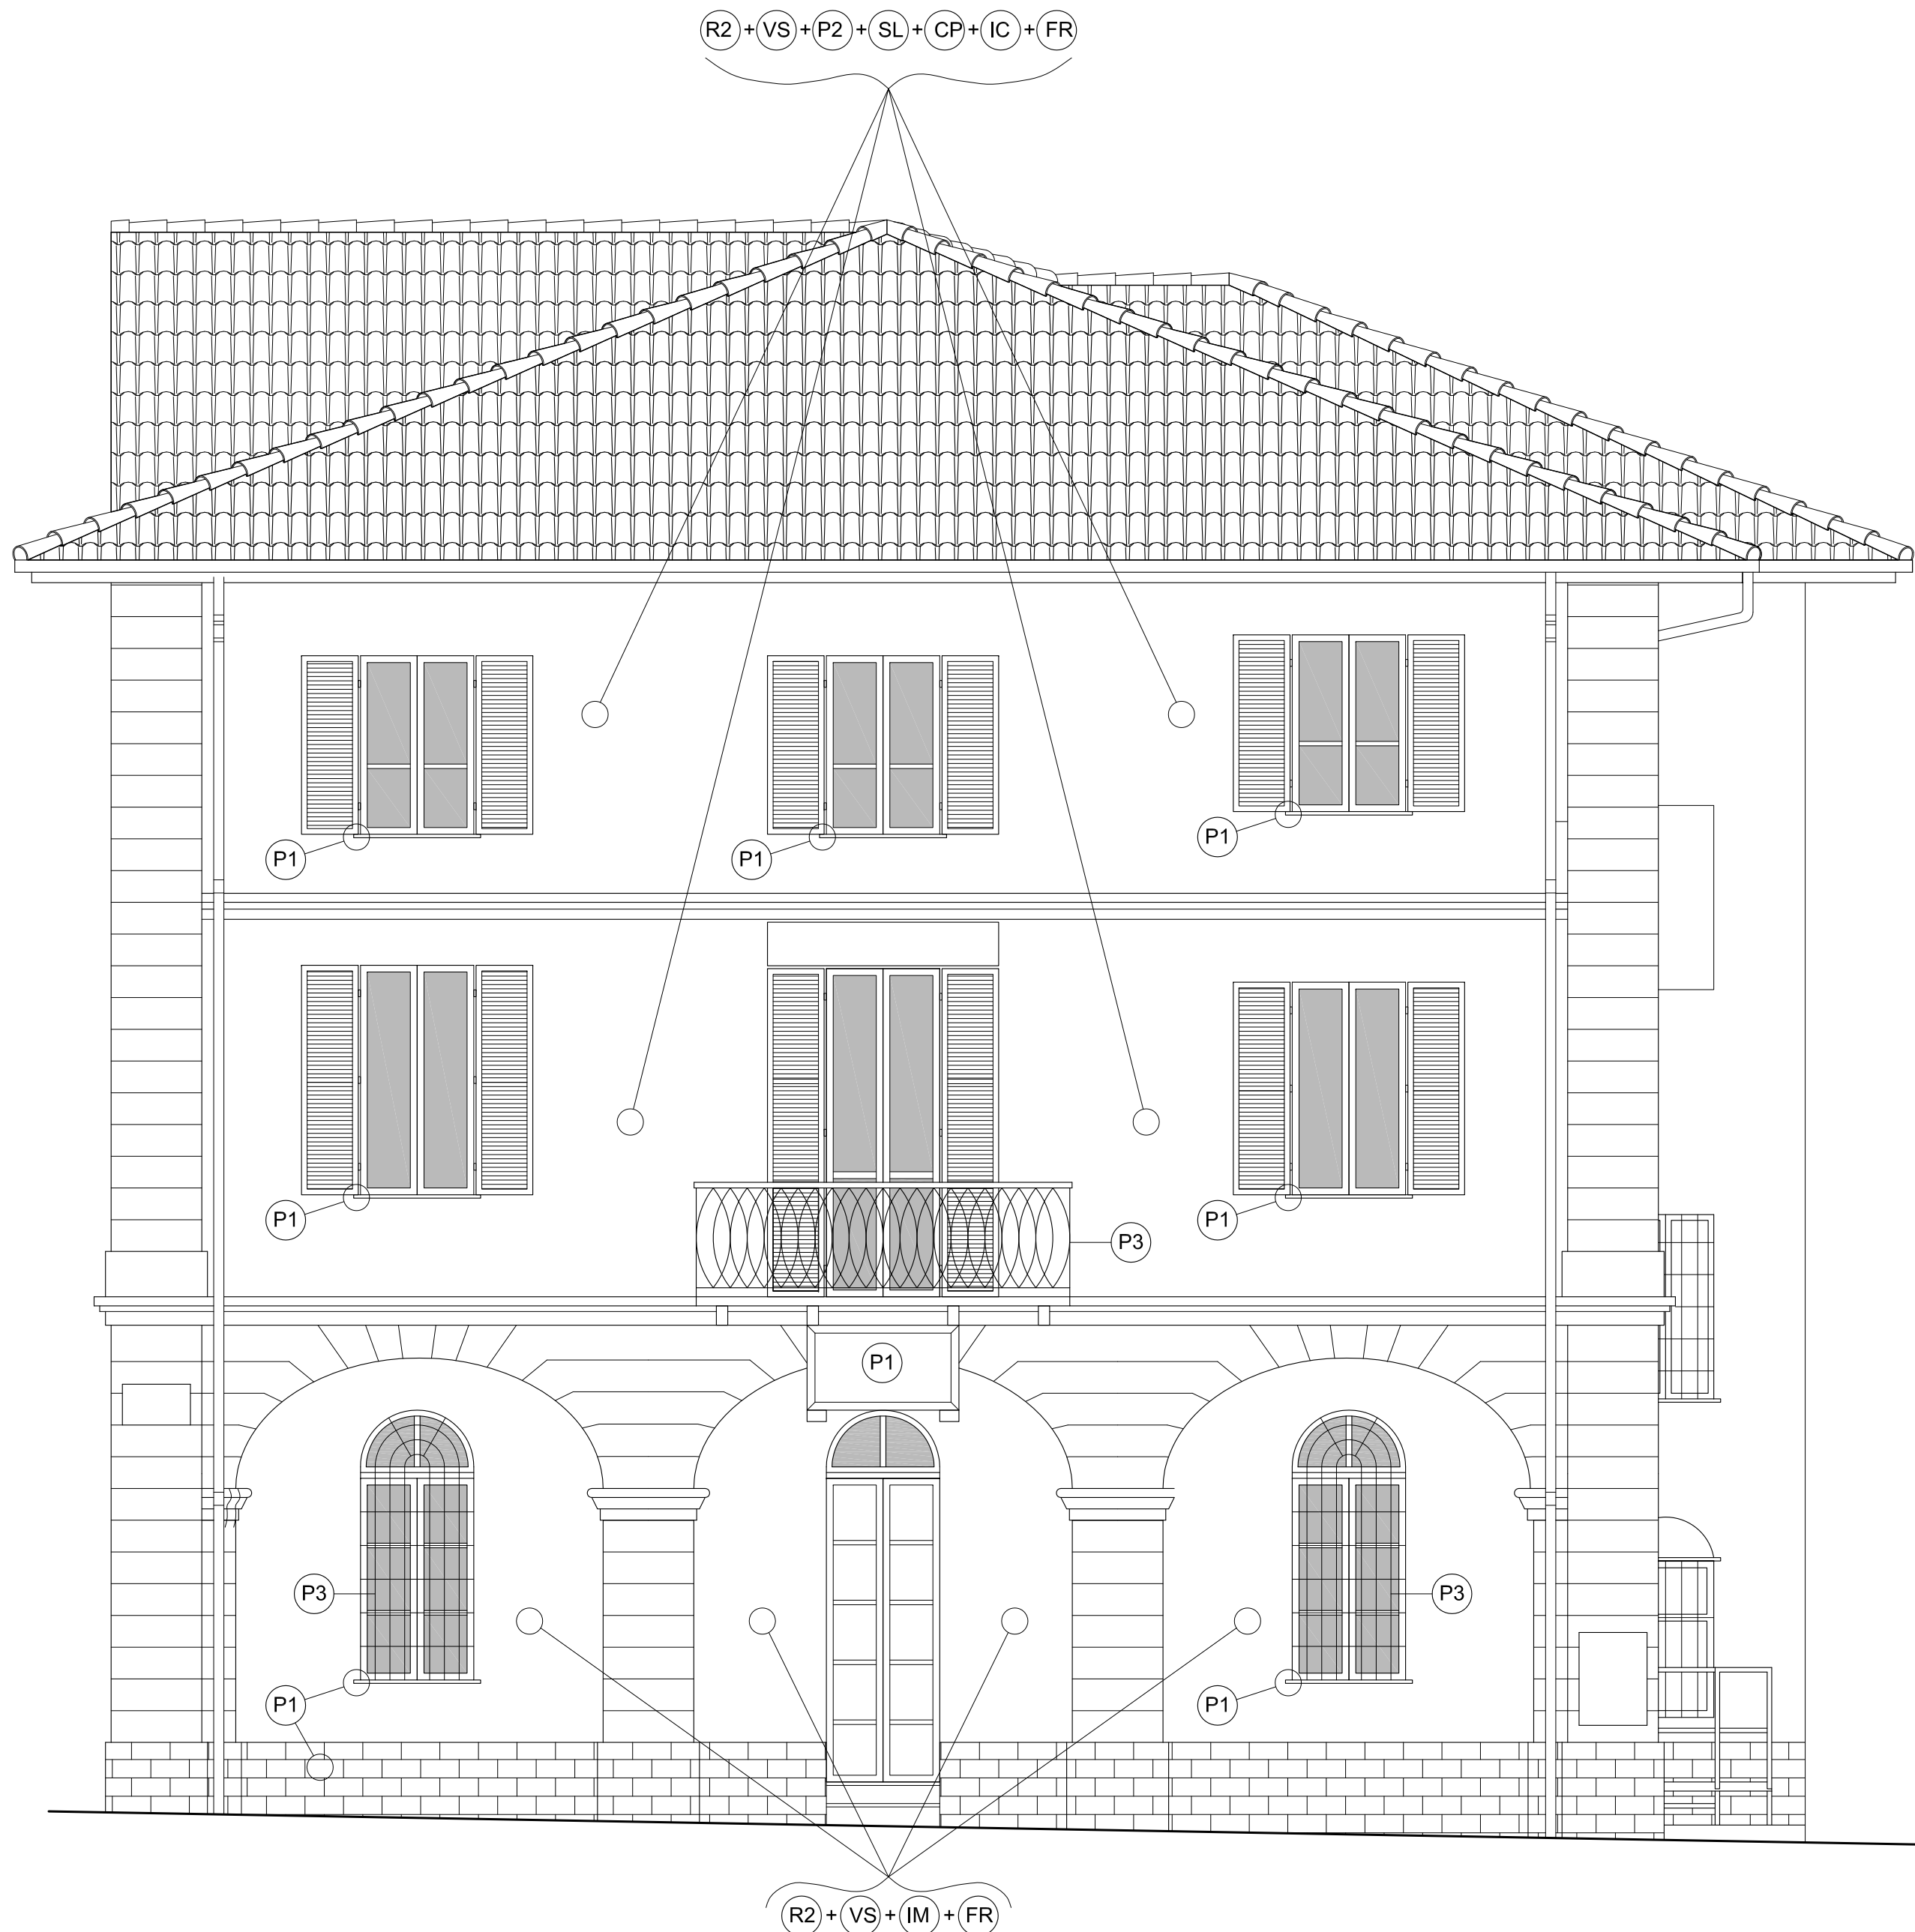

FACCIATA PRINCIPALE - PROSPETTO SUD - OVEST

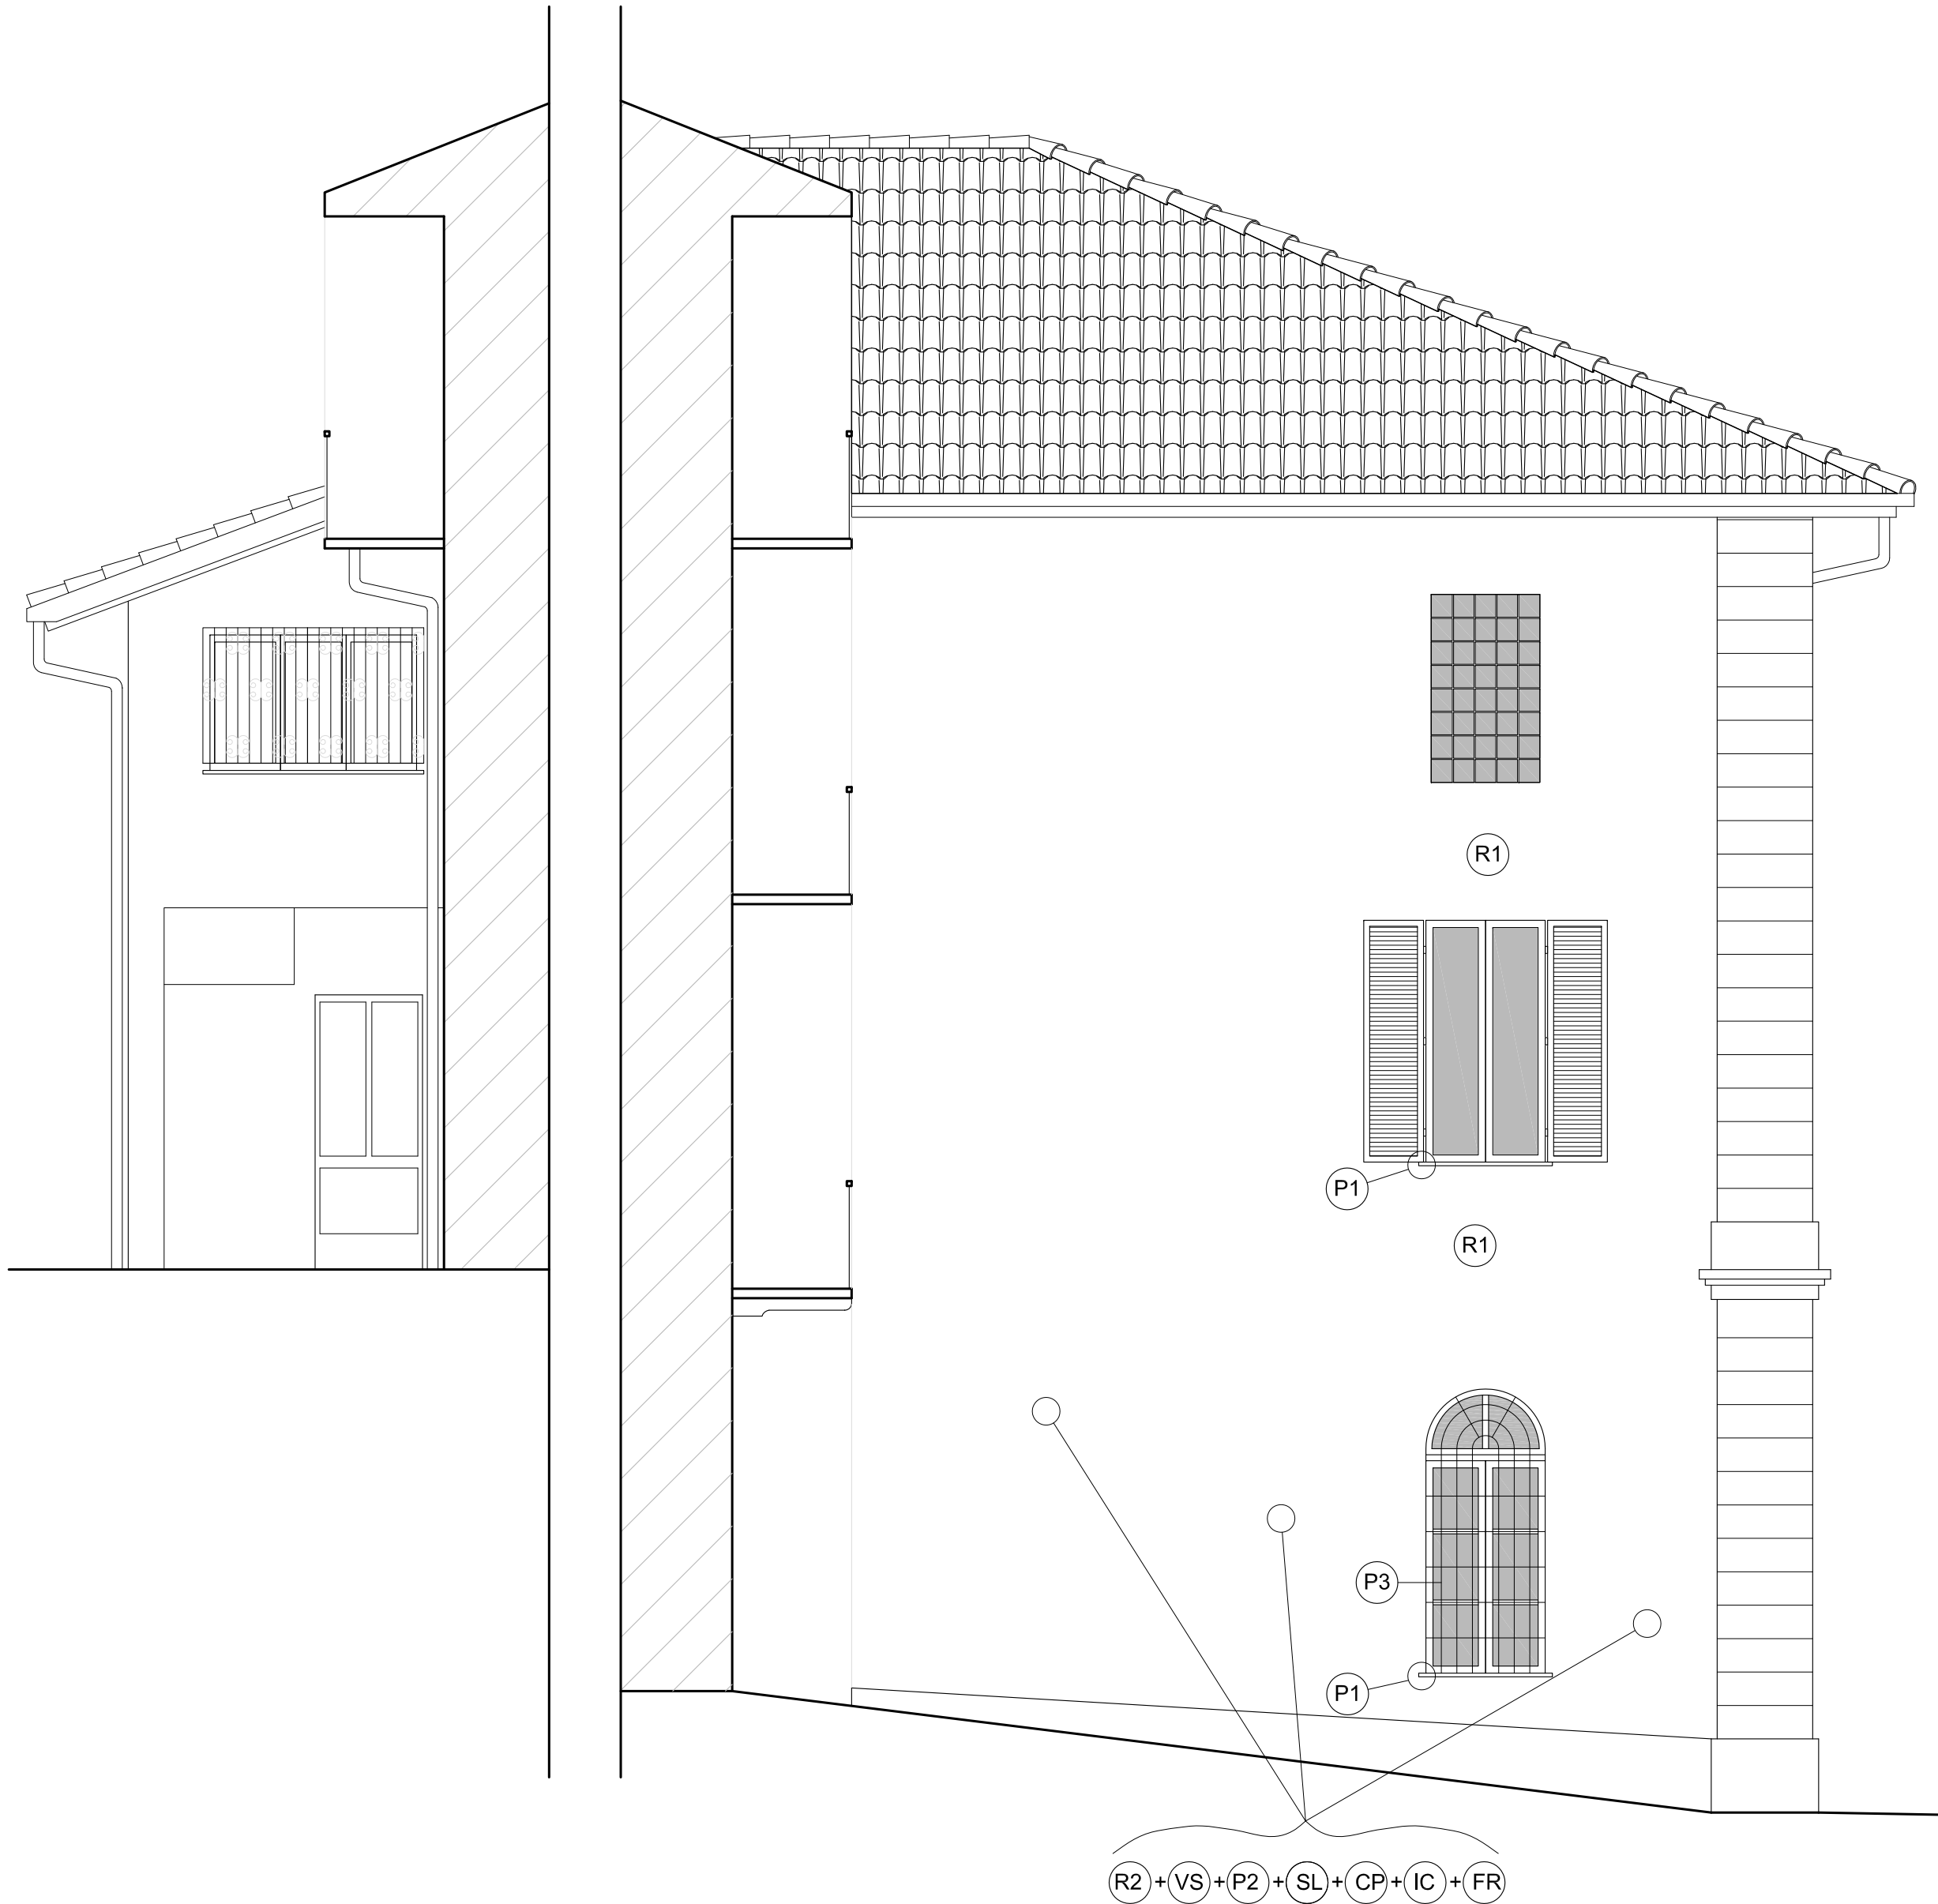

PROSPETTO NORD - OVEST

DESCRIZIONE PROCEDURE RELATIVE AL COMPLETO RIPRISTINO					
1) (P1)	PULITURA MECCANICA	4) (VS)	VERIFICA STATICA A PERCUSSIONE INTONACO	7) (AS)	ASPORTAZIONE MATERIALE INCOERENTE
2) (P2)	PULITURA MEDIANTE SPRUZZATURA D'ACQUA NEBULIZZATA	5) (R1)	RIMOZIONE PARTI NON COMPATIBILI CON ORIGINARIO PARAMENTO MURARIO	8) (SL)	STUCCATURA DELLE LACUNE
3) (P3)	PULITURA DEGLI ELEMENTI IN FERRO	6) (R2)	RIMOZIONE PORZIONI INTONACO	9) (CP)	CONSOLIDAMENTO PROTETTIVO SUPERFICIALE
				10) (IC)	INTEGRAZIONE CON MALTA DI CALCE
				11) (IM)	TRATTAMENTO INTONACO MACROPOROSO
				12) (FR)	STESURA FINITURA PITTORICA A BASE DI CALCE SU INTONACO

LEGENDA DEGLI INTERVENTI	
MATERIALI LAPIDEI NATURALI E ARTIFICIALI	
(P1)	PULITURA MECCANICA
(P2)	PULITURA MEDIANTE SPRUZZATURA D'ACQUA NEBULIZZATA
(P3)	PULITURA DEGLI ELEMENTI IN FERRO
(VS)	VERIFICA STATICA A PERCUSSIONE INTONACO AMMALORATO E FATISCENTE
(R1)	RIMOZIONE PARTI NON COMPATIBILI CON ORIGINARIO PARAMENTO MURARIO
(R2)	RIMOZIONE PORZIONI INTONACO DECOESE E/O IN FASE DI STACCO
(AS)	ASPORTAZIONE MATERIALE INCOERENTE CON IL CONTESTO DI FACCIATA
(SL)	STUCCATURA DELLE LACUNE
(CP)	CONSOLIDAMENTO E PROTEZIONE SUPERFICIALE
(IC)	INTEGRAZIONE CON MALTA DI CALCE
(IM)	TRATTAMENTO CON INTONACO DEUMIDIFICANTE A BASE DI CALCE
(FR)	APPLICAZIONE FINITURA RISANANTE A BASE DI CALCE

Claudio Menaldino Architetto

Via Umberto I n.34
Alice Superiore

COMUNE DI ALICE SUPERIORE

Città metropolitana di Torino
Regione Piemonte

RESTAURO FACCIATE
PALAZZO MUNICIPALE

PROGETTO DEFINITIVO/ESECUTIVO

Prospetti:
Sud - Est, Sud - Ovest, Nord - Ovest
PROCEDURA DI RIPRISTINO

SCALA: 1:50	DATA: SETTEMBRE 2017
COMMITTENTE: COMUNE DI ALICE SUPERIORE	
PROGETTO: Architetto CLAUDIO MENALDINO	TAV.1
Arch. Claudio Menaldino 10010 Alice Superiore (To) - via Umberto I 34, tel 347 4184798 e-mail: arch.claudiomenaldino@gmail.com	