


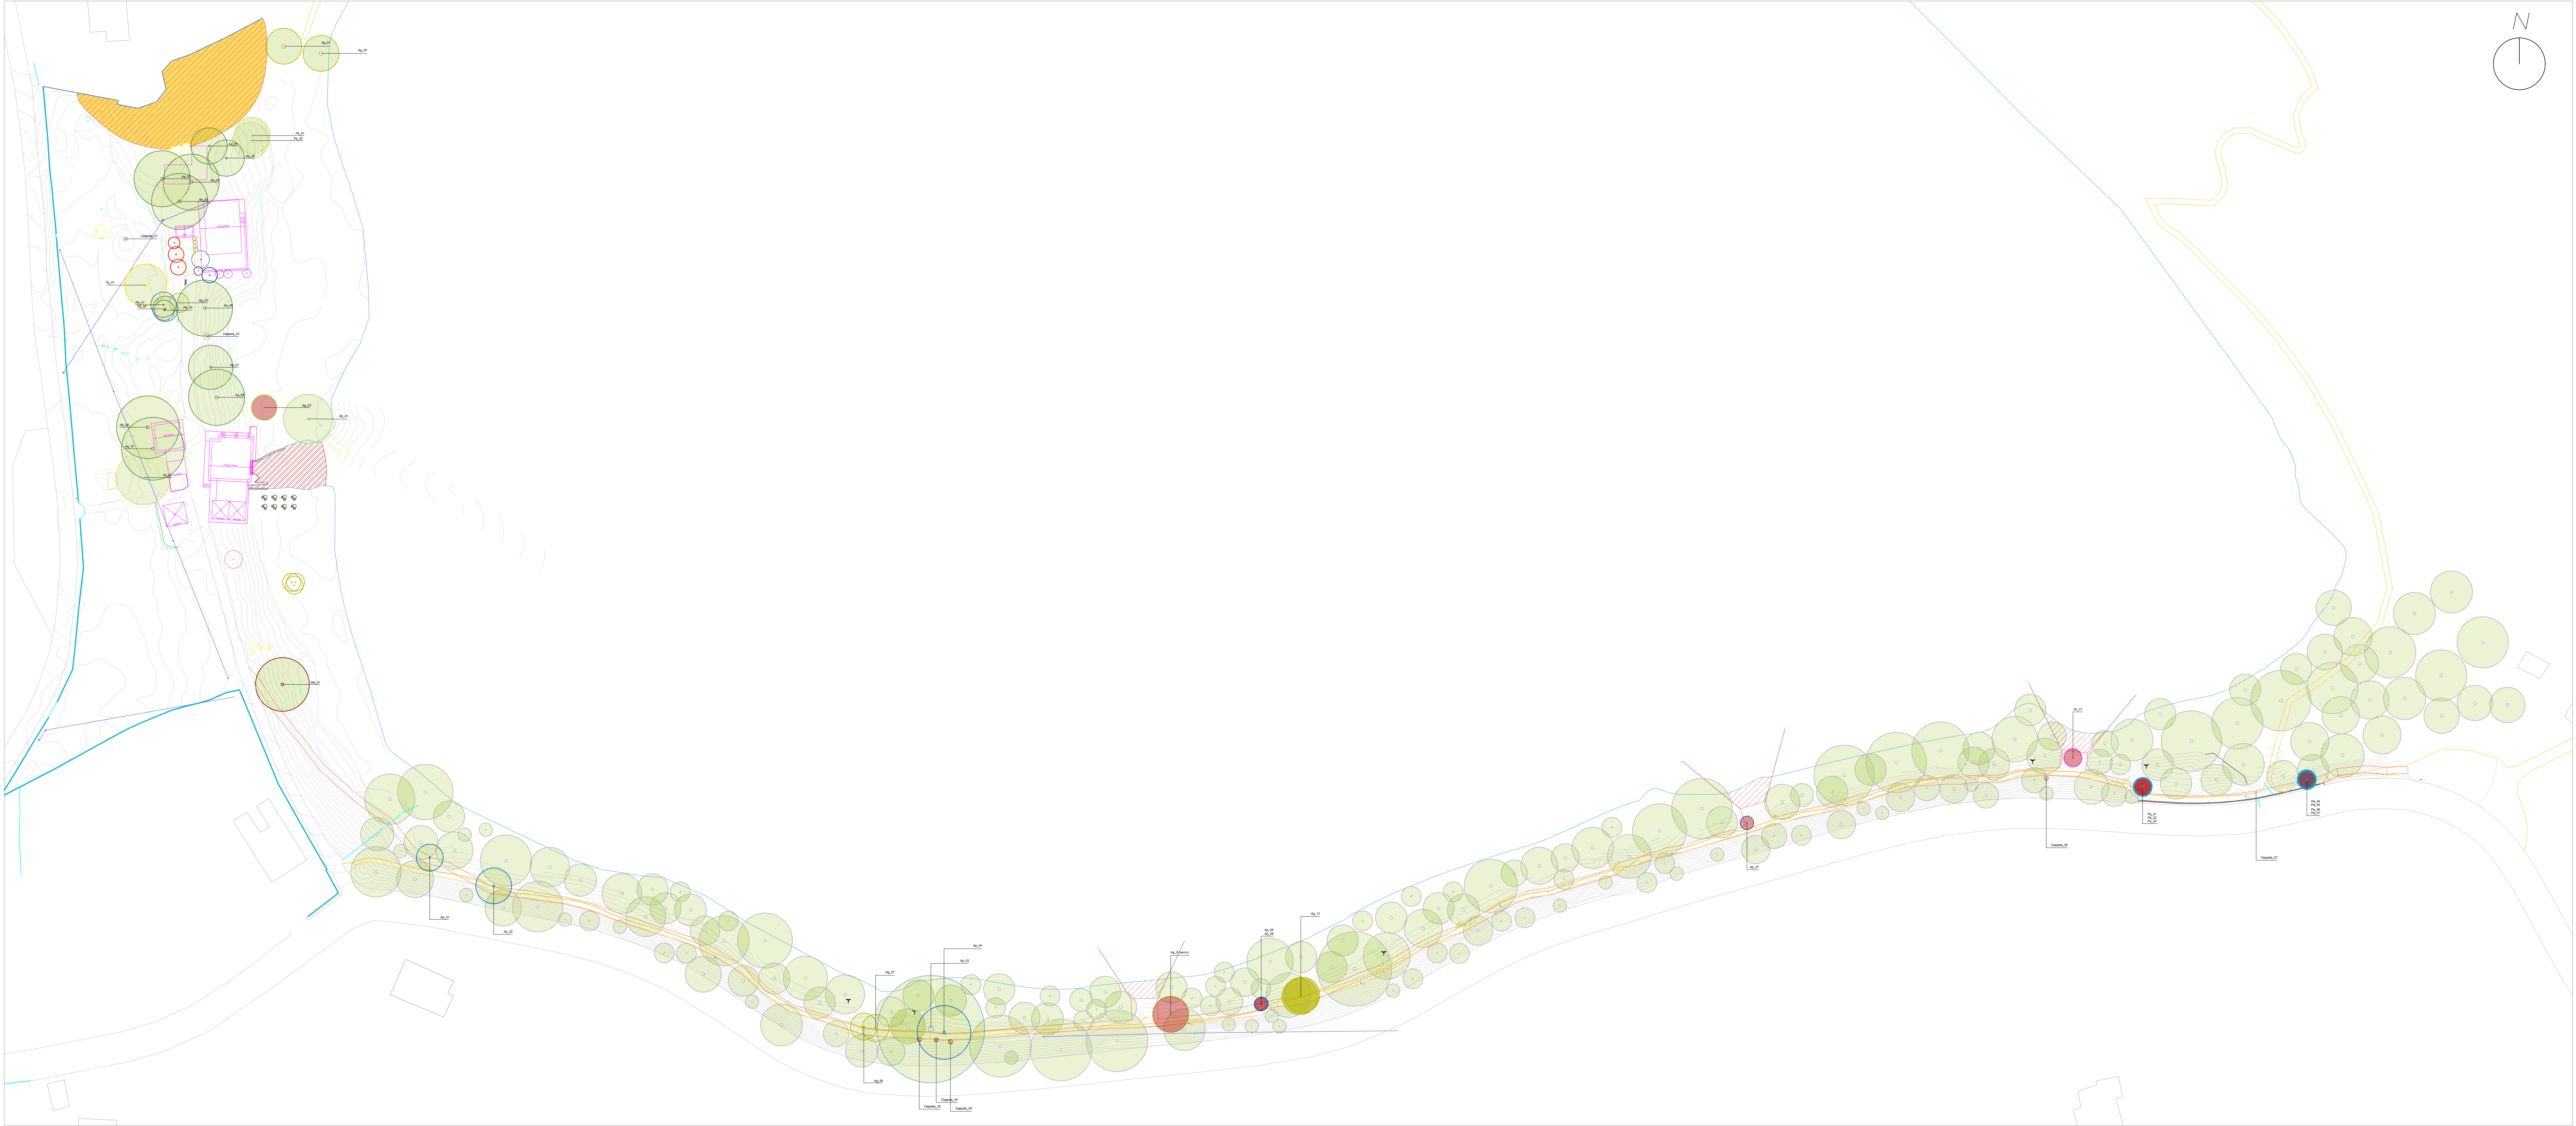

LEGENDA

- Superficie Lago di Alice
- Edifici situati nell'area di progetto
- Strade asfaltate
- Percorso a Sud del Lago esistente
- Nuovo percorso a Sud del Lago

Rilievo della vegetazione esistente

- Ag_Alnus glutinosa
- Aa_Abies alba
- Ap_Acer pseudoplatanus
- Pa_Picea abies
- Fe_Fraxinus excelsior
- Tp_Tilia platyphyllos
- Sb_Salix babylonica
- Hs_Hibiscus syriacus
- Rt_Rhus typhina
- Rc_Rosa canina
- Pc_Philadelphus coronarius
- Tb_Taxus baccata
- Md_Malus domestica
- So_Symphocarpus orbiculatus
- Agr_Abelia grandiflora
- Sn_Sambucus nigra
- Pa_Prunus avium
- Esemplari arborei non rilevati

INTERVENTI DI PROGETTO SULLA COMPONENTE VEGETALE

- Abbattimento di alberi di qualsiasi specie posti in condizioni di minima difficoltà (esemplificabile con alberate ubicate all'interno di parchi o giardini), compresa l'estirpazione della ceppaia, il riempimento della buca con terra agraria, la costipazione del terreno, il trasporto del materiale di risulta ad impianto di trattamento autorizzato o nei magazzini comunali. Per piante di altezza inferiore a m10.
Per 13 esemplari da abbattere: Ag_03, Ag_08, Ap_05, Ap_06, Ap_07, Sn_01, Pa_01, Pa_02, Pa_03, Pa_04, Pa_05, Pa_06, Pa_07)
- Indagine fitostatica per ricerca di sintomi di difetti interni delle piante (metodo v.t.a.), comprensiva della relazione tecnica stilata e sottoscritta dal tecnico esecutore dell'indagine, con rilievi eseguiti da terra e senza l'ausilio di piattaforma aerea. Controllo visivo
Per circa 200 esemplari
- Estirpazione o frantumazione di ceppaie, poste in parchi e giardini, con mezzo meccanico, raccolta e conferimento del materiale di risulta, escluso l'onere dello smaltimento, compresa colmataura della buca con terreno vegetale.
Per 7 ceppaie:
Diametro del colletto da 50 cm a 120 cm (Ceppaia_01, Ceppaia_03, Ceppaia_04, Ceppaia_05, Ceppaia_06, Ceppaia_07)
Diametro del colletto da 120 cm a 160 cm (Ceppaia_02)
- Decespugliamento di scarpate stradali e fluviali invase da rovi, arbusti ed erbe infestanti, con salvaguardia della rinnovazione arborea ed arbustiva naturale di altezza superiore a metri 1, con utilizzo di mezzi meccanici dotati di braccio decespugliatore con raccolta e trasporto ad impianto di trattamento autorizzato o altro luogo indicato dalla D. L. dei materiali di risulta.
Per area a Phragmites spp. (135 m2)
- Diradamento di superfici boscate degradate, anche costituenti le fasce di vegetazione spondale, in funzione selvicolturale e di riequilibrio ecosistemico, comprendente tutte le opere di decespugliamento ed il taglio delle piante in esubero, nonché di quelle morte, malate o malvenienti secondo le indicazioni della D. L., successiva raccolta ed accatastamento dei materiali di risulta, sramatura, cernita ed allontanamento dei materiali non utilizzabili e loro trasporto ad impianto di trattamento autorizzato, trasporto del legname utile al piazzale di carico tra i 1.000 m² e i 3.000 m²
Per area a Bambù spp. (607 m2) + aree Birdwatching (136,5 m2)
- Esecuzione di scotico dello strato superficiale del terreno, con adeguati mezzi meccanici, per profondità fino a 30 cm, compreso l'asportazione di cespugli e sterpaglie esistenti e sistemazione entro l'area del cantiere. Anche in presenza di alberi diradati e con fusto del diametro massimo di 10 cm
Per area a Bambù spp. (607 m2 x 0,30 m = 182,1 m3)

COMUNI DI VAL DI CHY, TRAVERSELLA, VALCHIUSA, VIDRACCO IN VALCHIUSELLA (TO)

Progetto per un nuovo turismo dell'accessibilità sostenibile nei comuni di Traversella, Valchiusa, Val di Chy e Vidracco in Valchiusella (TO). Intervento - Asse B - Attrezzatura circuiti di fruizione turistica accessibile - Azione B.2 - Comune di Val di Chy: lago di Alice.

PROGETTO ESECUTIVO
PLANIMETRIA DEGLI INTERVENTI SULLA COMPONENTE VEGETALE

Anthemis Environment Srl
Dott.ssa Marina Vitale
Via Lombardore 207, cap. 10040 Leini (TO)
T +39 011 99 77 387 | info@anthemisenvironment.it
P.IVA 0961265018

Codice elaborato: 24025PP_E_T-02
Scala: 1:500
Ottobre 2024

0	Ottobre 2024	Prima emissione	Anthemis	Anthemis	Anthemis
REV.	DATA	DESCRIZIONE	REDATTO	VERIFICATO	APPROVATO

NUMERO E DATA ORDINE: -
MOTIVO DELL'INVIO: ☒ PER ACCETTAZIONE ☐ PER INFORMAZIONE

Questo documento contiene informazioni di proprietà di Anthemis Environment S.r.l. e deve essere utilizzato esclusivamente dal destinatario in relazione alle finalità per le quali è stato fornito. E' vietata qualsiasi forma di riproduzione o di divulgazione senza l'esplicito consenso di Anthemis Environment S.r.l.