



DETTAGLIO PALIZZATA h=0.15 m - sezz. 1-51-77 DETTAGLIO PALIZZATA h=0.25 m - sezz. 43-78-81 DETTAGLIO PALIZZATA h=0.30 m - sezz. 15-19-20-34-46-47-82 DETTAGLIO PALIZZATA h=0.35 m - sezz. 2-18-21-28-29-44-45-80-87 DETTAGLIO PALIZZATA h=0.40 m - sezz. 9-11-30-31-32-33-35-41-57-62 DETTAGLIO PALIZZATA h=0.45 m - sezz. 10-12-17-22-24-25-26-27-36-40 DETTAGLIO PALIZZATA h=0.50 m - sezz. 8-13-14-16-52-56-58-59-63-73-74-79

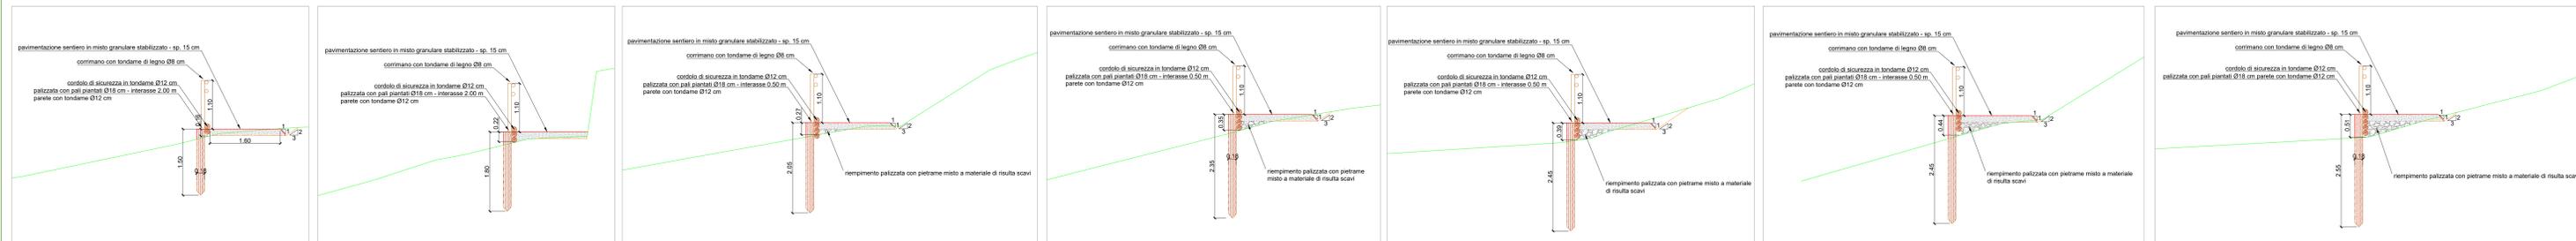




DETTAGLIO PALIZZATA h=0.55 m - sezz. 37-42-55-71-75 DETTAGLIO PALIZZATA h=0.60 m - sezz. 3-4-23-38-39-60-68-72-86-89 DETTAGLIO PALIZZATA h=0.65 m - sezz. 5-6-48-50-69-83 DETTAGLIO PALIZZATA h=0.70 m - sezz. 61-88 DETTAGLIO PALIZZATA h=0.75 m - sezz. 49-53-64-85 DETTAGLIO PALIZZATA h=0.80 m - sezz. 7-54-70

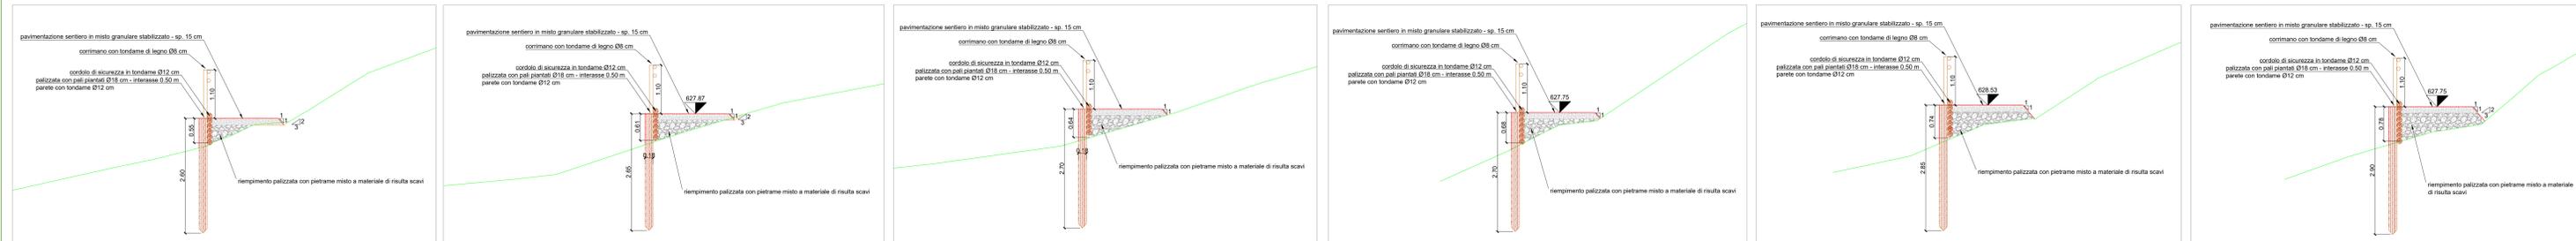

DETTAGLIO PALIZZATA h=0.90 m - sezz. 65-67-84 (scala di raccordo sentiero)



DETTAGLIO PALIZZATA h=1 m - sezz. 66

DETTAGLIO SENTIERO IN CORRISPONDENZA DI ESEMPLARI DA NON ABBATTERE

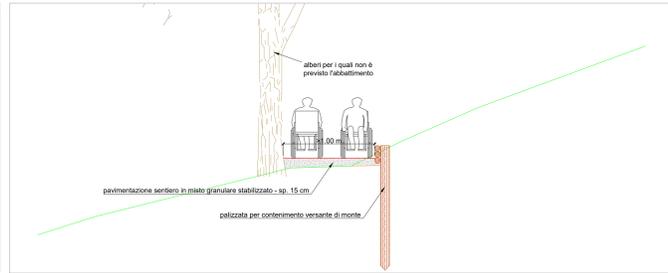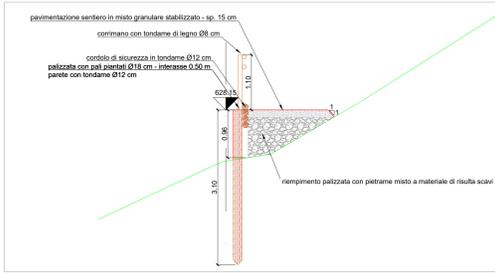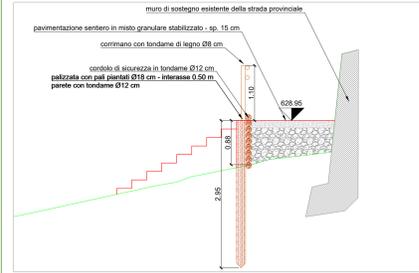

SEZIONI DI DETTAGLIO PUNTI DI BIRDWATCHING

SEZIONI DI DETTAGLIO IN CORRISPONDENZA SCARICO ACQUE METEORICHE

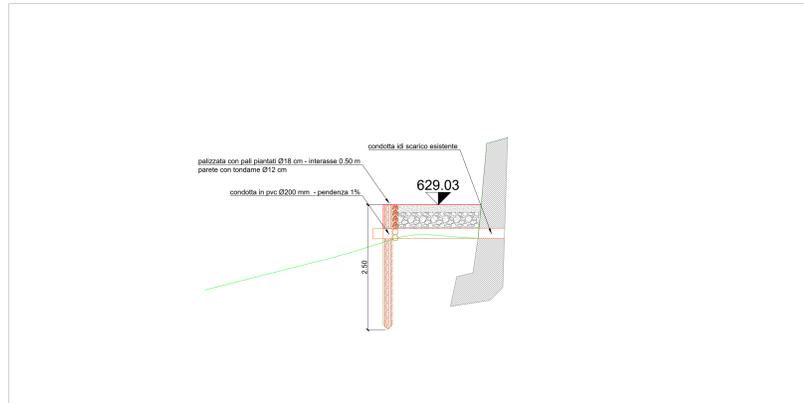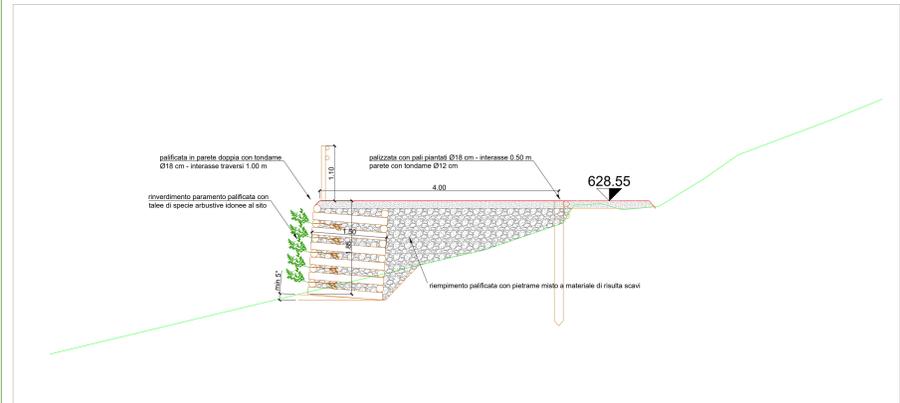

COMUNI DI VAL DI CHY, TRAVERSELLA, VALCHIUSA, VIDRACCO IN VALCHIUSELLA (TO)

Progetto per un nuovo turismo dell'accessibilità sostenibile nei comuni di Traversella, Valchiusa, Val di Chy e Vidracco in Valchiusella (TO). Intervento - Asse B - Attrezzatura circuiti di fruizione turistica accessibile - Azione B.2 - Comune di Val di Chy: lago di Alice.

PROGETTO ESECUTIVO
PLANIMETRIA DI DETTAGLIO E SEZIONI
TECNICHE
(NUOVO PERCORSO A SUD DEL LAGO)

Anthemis Environment Srl
Dott.ssa Marina Vitale
Via Lombardore 207, cap. 10040 Leini (TO)
T +39 011 39 77 387 | info@anthemisenvironment.it
E-MAIL 0401262018 | anthemis.environment@pec.it

Codice elaborato: 24025PP_E-T-09
Scala: 1:50
Ottobre 2024

REV.	DATA	DESCRIZIONE	REDATTO	VERIFICATO	APPROVATO
0	Ottobre 2024	Prima emissione	Anthemis	Anthemis	Anthemis

NUMERO E DATA ORDINE: -
MOTIVO DELL'INVIO: PER ACCETTAZIONE PER INFORMAZIONE

Questo documento contiene informazioni di proprietà di Anthemis Environment S.r.l. e deve essere utilizzato esclusivamente dal destinatario in relazione alle finalità per le quali è stato ricevuto. E' vietata qualsiasi forma di riproduzione o di divulgazione senza l'esplicito consenso di Anthemis Environment S.r.l.