



UNIONE DI COMUNI MONTANI VALCHIUSELLA
Comune di Val di Chy (TO)

Via Provinciale, 10 - 10010 Val di Chy (TO)
Tel. 0125 783141 - Fax 0125 783320
e-mail: unionevalchiusella@libero.it - PEC: unionevalchiusella@pec.it

LAVORI DI MANUTENZIONE ORDINARIA DEL TERRITORIO - P.M.O.

EX COMUNITÀ MONTANA VALCHIUSELLA

- SOTTOBACINO 1 TORRENTE ASSA
- SOTTOBACINO 2 TORRENTE CHIUSELLA PIANURA
- SOTTOBACINO 3 TORRENTE CHIUSELLA
- SOTTOBACINO 4 TORRENTE CHIUSELLA ALTO
- SOTTOBACINO 5 RIO PORRAGLIO E TORRENTE SAVENCA

11° LOTTO LAVORI URGENTI ANNO 2024

SCHEDA TO-35_03_10) 005,

PROGETTO : STATO DI PROGETTO:
PLANIMETRIA GENERALE

SCALA : 1 : 200


DATA : MAGGIO 2024

PROGETTISTA : arch. PIER GIANNI BROGLIA
via Provinciale 39/A - 10010 Quagliuzzo (TO)
Tel. 0125 76226
email - piergiannibrogia@gmail.com

COLLABORATORI : arch. Monica GRAZIANO
arch. Ivan BORGHESI
ing. Maria URZIA



B

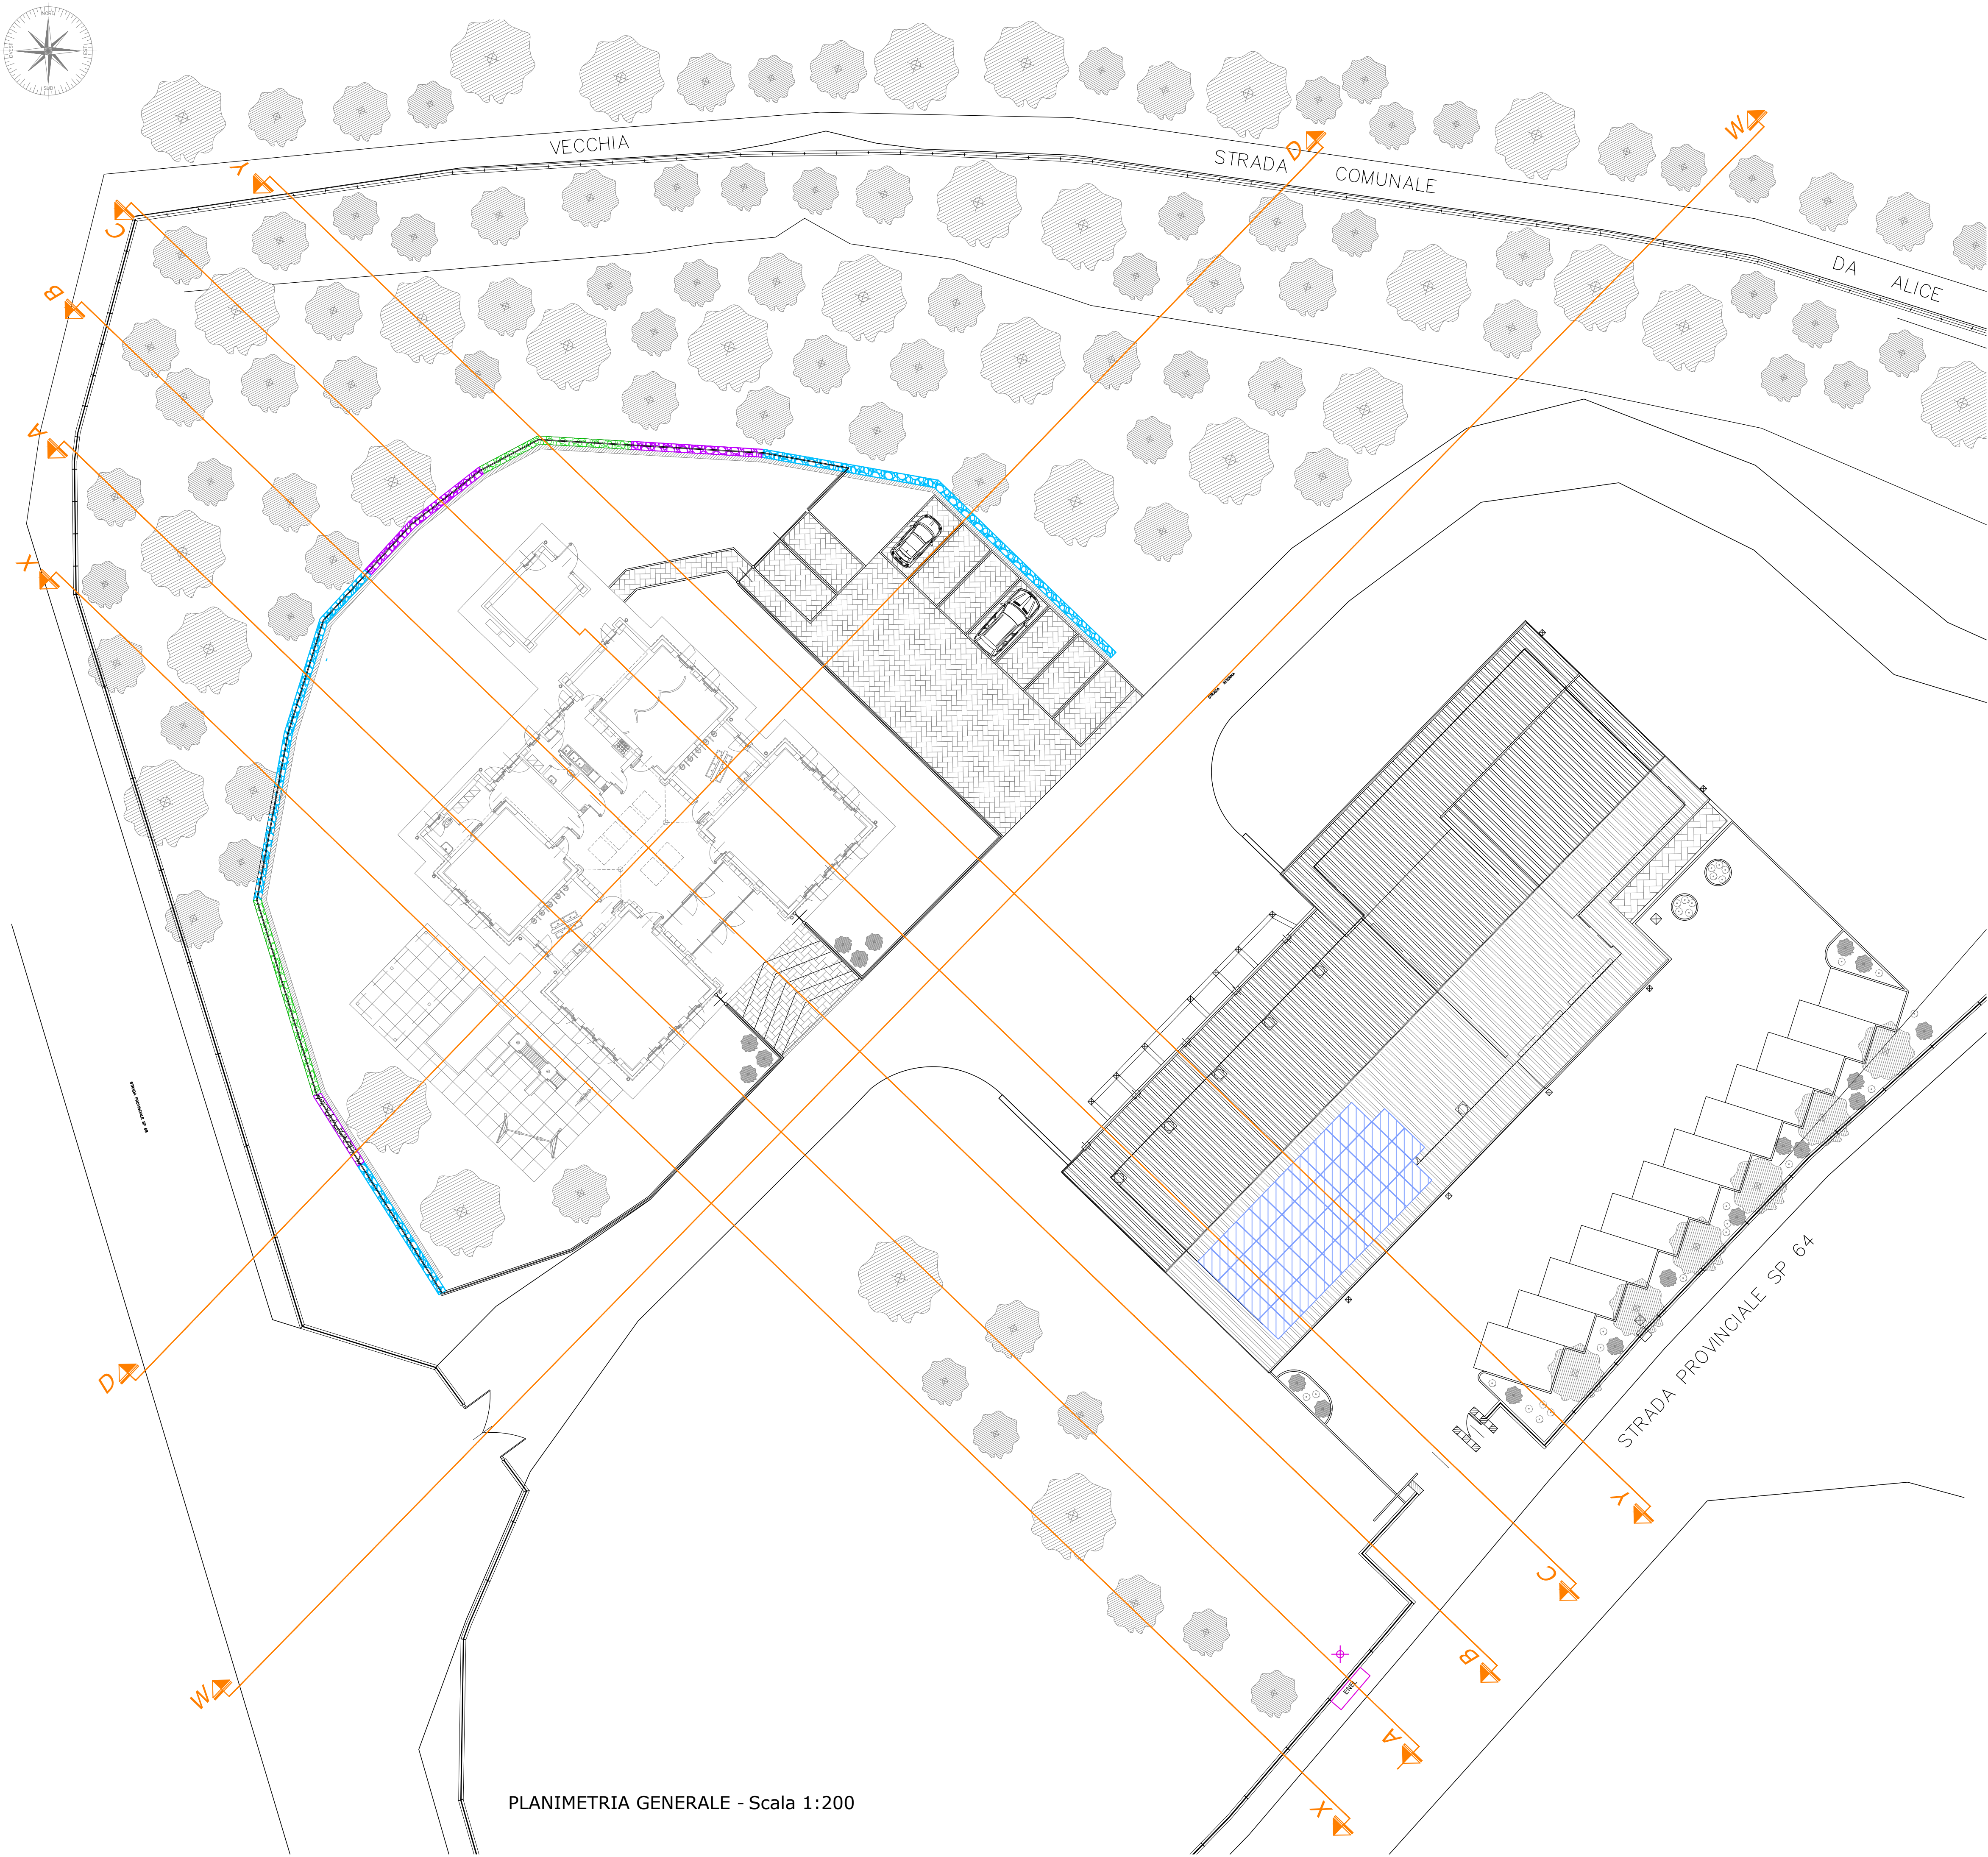

PLANIMETRIA GENERALE - Scala 1:200