



UNIONE DI COMUNI MONTANI VALCHIUSELLA
Comune di Val di Chy (TO)

Via Provinciale, 10 - 10010 Val di Chy (TO)

Tel. 0125 783141 - Fax 0125 783320

e-mail: unionevalchiusella@libero.it - PEC: unionevalchiusella@pec.it

LAVORI DI MANUTENZIONE ORDINARIA DEL TERRITORIO - P.M.O.

EX COMUNITÀ MONTANA VALCHIUSELLA

SOTTOBACINO 1 TORRENTE ASSA
SOTTOBACINO 2 TORRENTE CHIUSELLA PIANURA
SOTTOBACINO 3 TORRENTE CHIUSELLA
SOTTOBACINO 4 TORRENTE CHIUSELLA ALTO
SOTTOBACINO 5 RIO PORRAGLIO E TORRENTE SAVENCA

11° LOTTO LAVORI URGENTI ANNO 2024

SCHEDA TO-35_03_10) 005,

PROGETTO : STATO DI PROGETTO:
PLANIMETRIA GENERALE -
raccolta acque meteoriche
PARTICOLARE

SCALA : 1 : 200 - 1 : 20

DATA : MAGGIO 2024

PROGETTISTA : arch. PIER GIANNI BROGLIA
via Provinciale 39/A - 10010 Quagliuzzo (TO)
Tel. 0125 76226
email - piergiannibrogli@gmail.com


COLLABORATORI : arch. Monica GRAZIANO
arch. Ivan BORGHESI
ing. Maria URZIA



F

LEGENDA:

- pozzetto acque grige cm 40 x cm 40
con chiusino da cm 40 x cm 40
- 1/2 tubo Ø cm 30 per raccolta acque meteoriche
- vasca dispersione acque meteoriche - m. 2,00 x 2,00
- tubazione in PVC Ø mm 200 - scarico acque meteoriche
- pozzetto acque meteoriche cm 100 x cm 100
con chiusino da cm 60 x cm 60
- pozzetto acque meteoriche cm 60 x cm 60
con chiusino da cm 60 x cm 60
- pozzetto acque meteoriche cm 40 x cm 40
con caditoia
- pozzetto acque meteoriche cm 30 x cm 30
con chiusino
- pozzetto acque nere cm 40 x cm 40
con chiusino da cm 40 x cm 40
- tubazione in PVC Ø mm 120 - scarico acque meteoriche

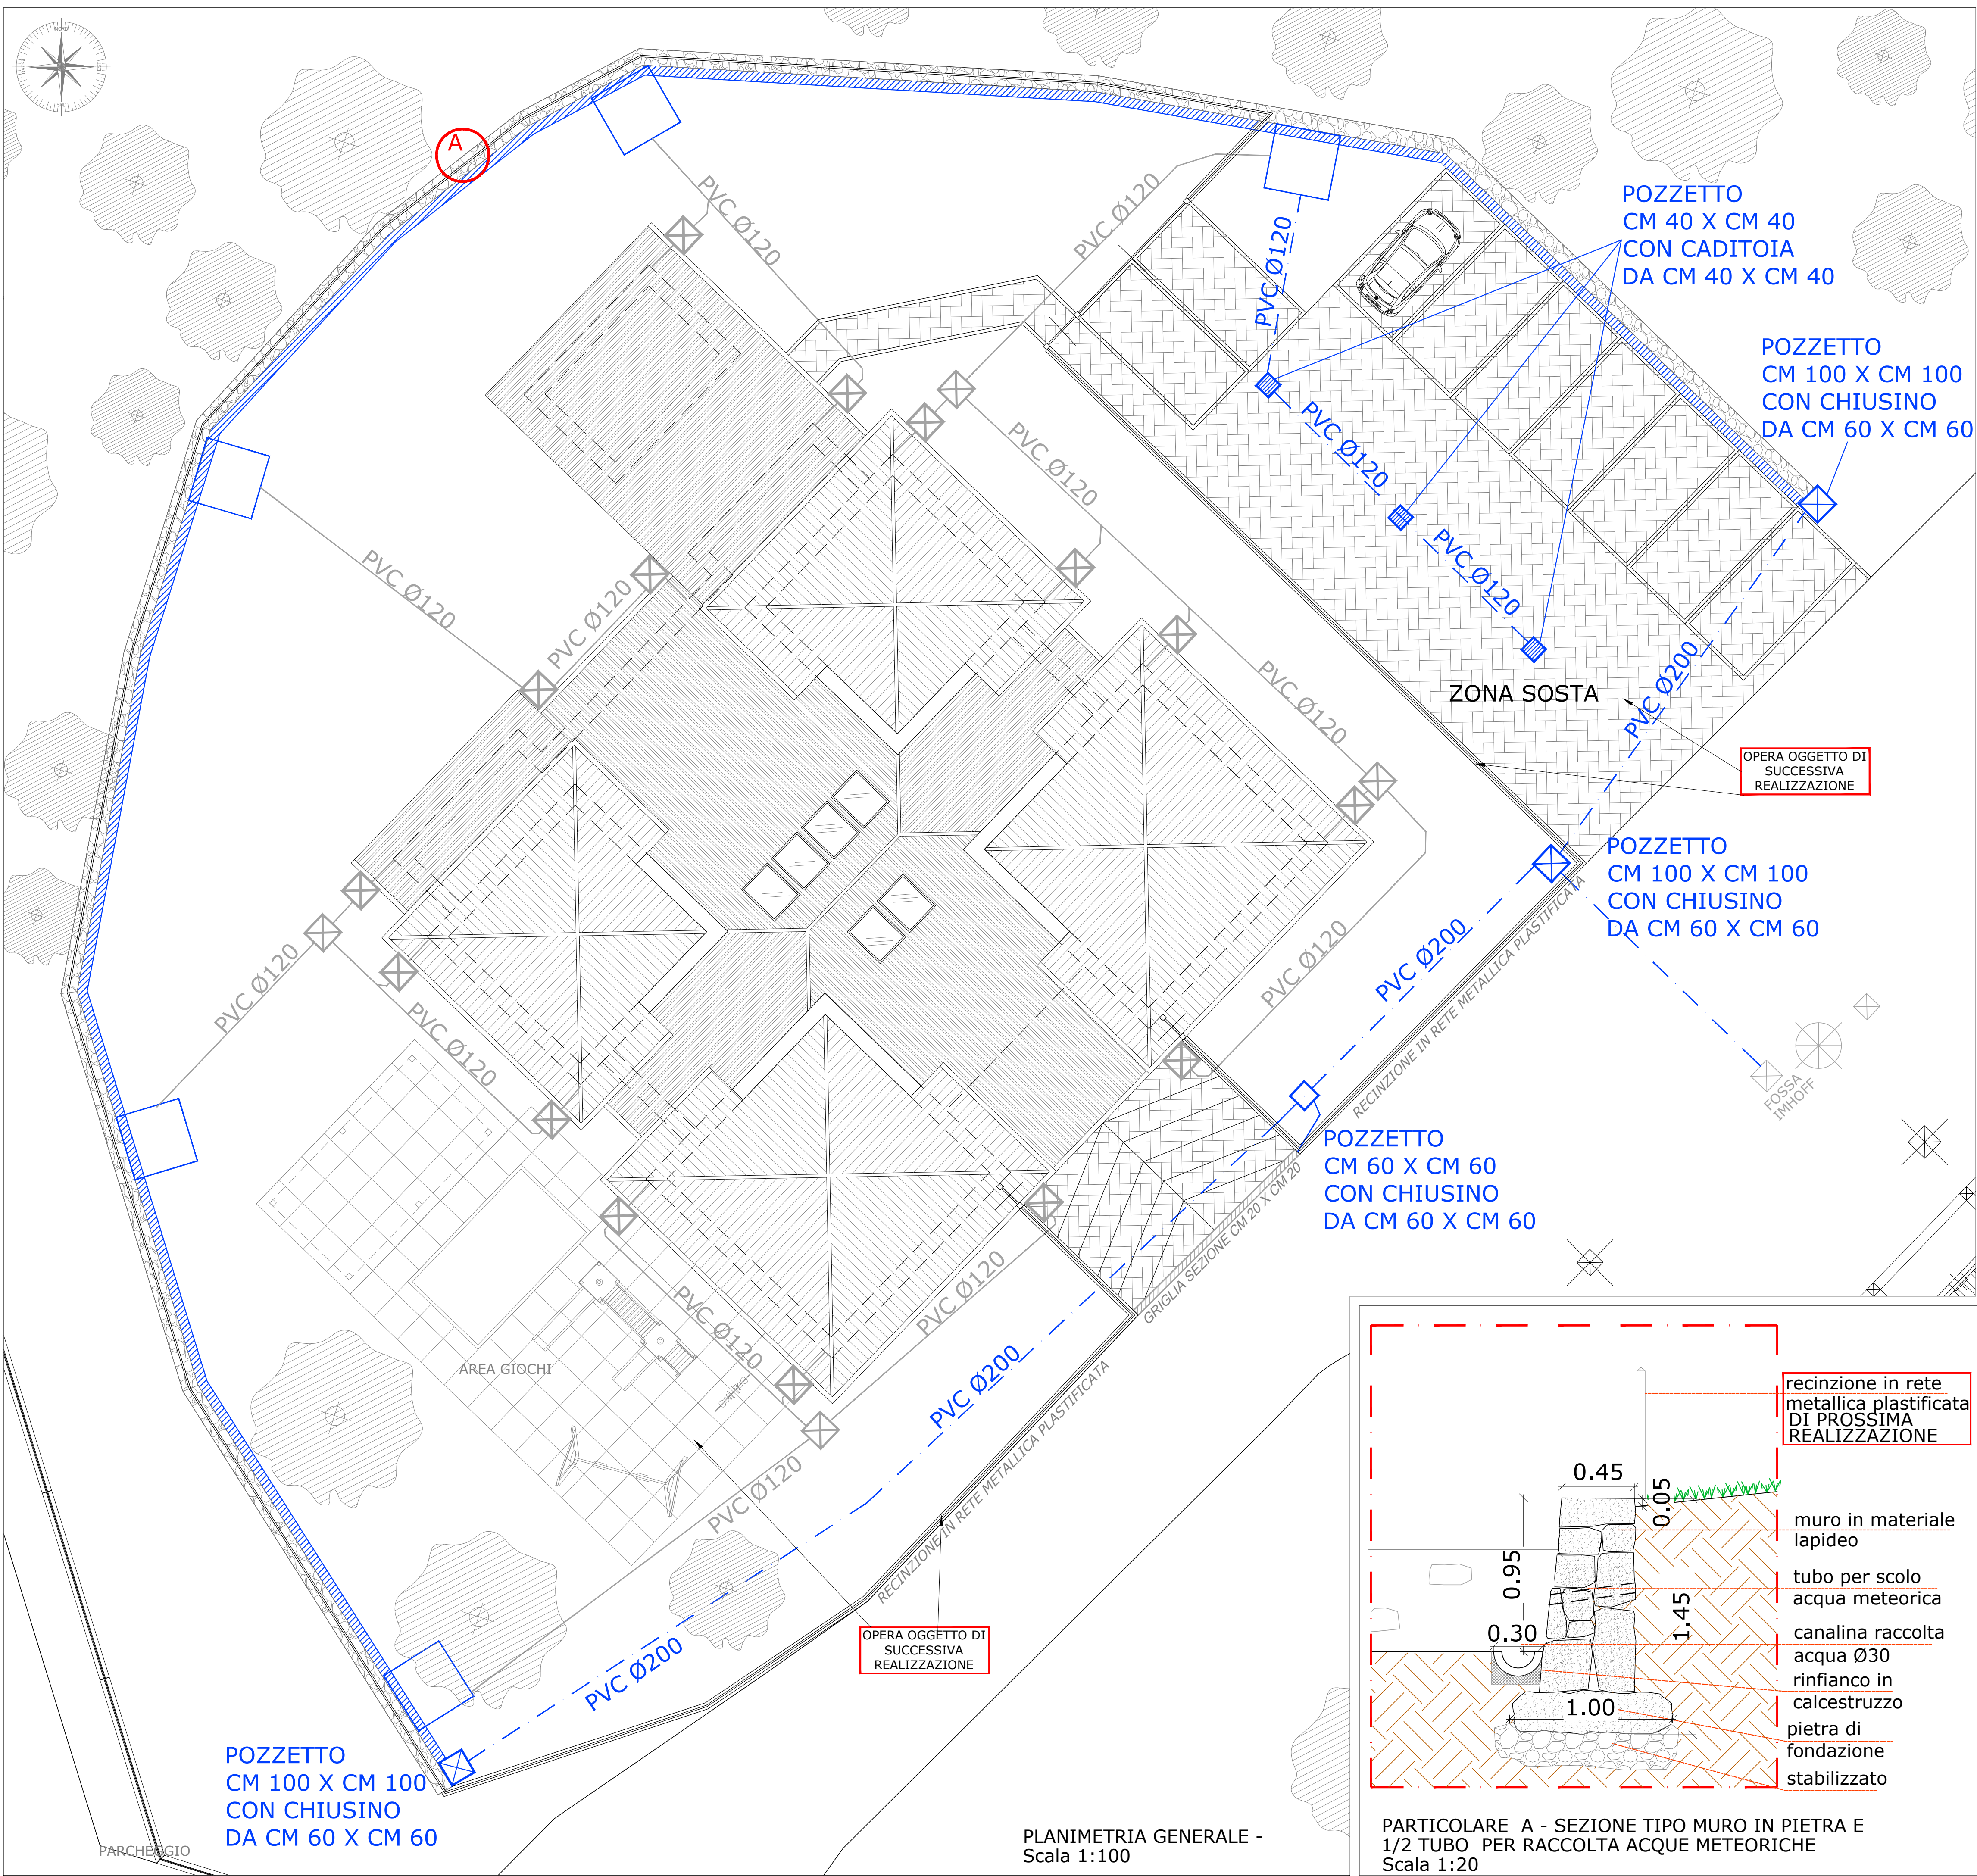

POZZETTO
CM 100 X CM 100
CON CHIUSINO
DA CM 60 X CM 60

PLANIMETRIA GENERALE -
Scala 1:100

PARTICOLARE A - SEZIONE TIPO MURO IN PIETRA E
1/2 TUBO PER RACCOLTA ACQUE METEORICHE
Scala 1:20